


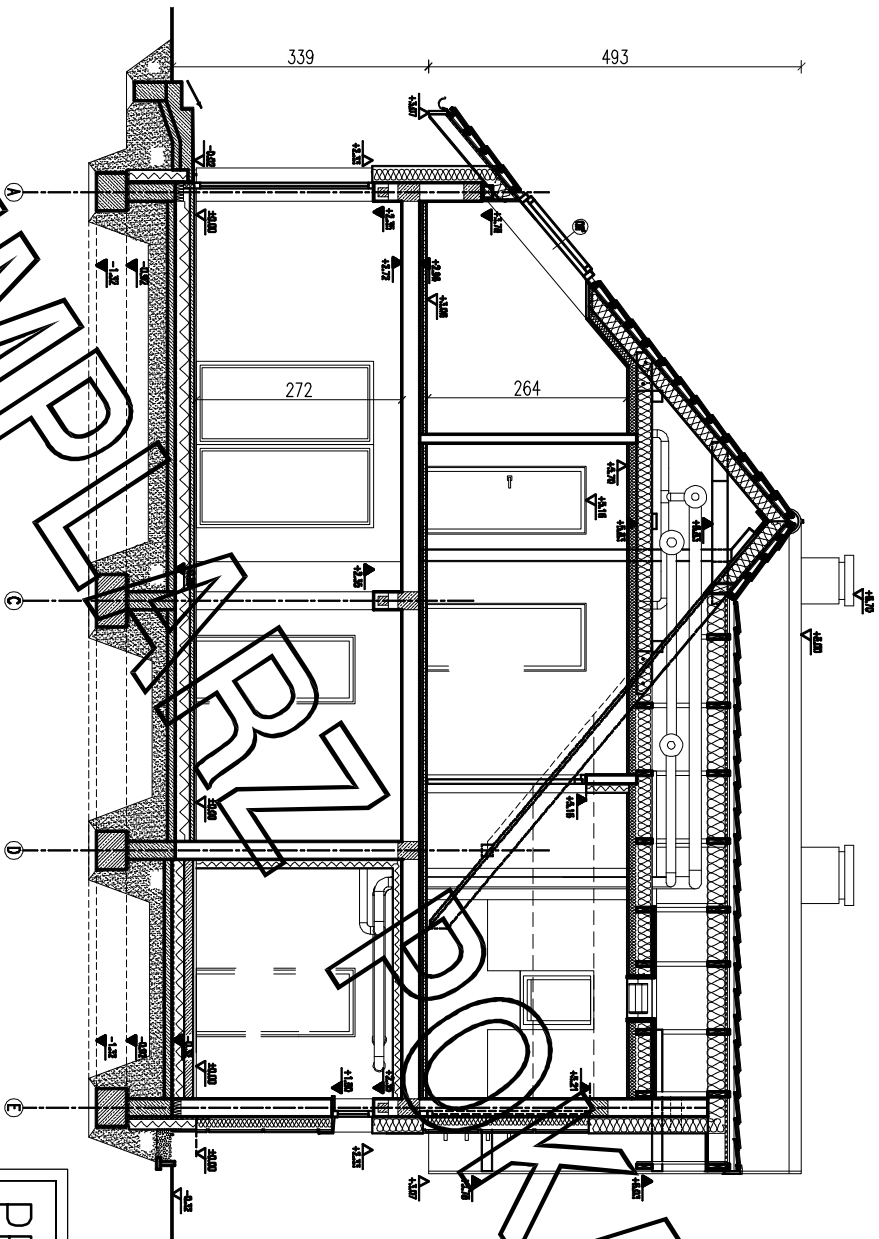

**EGZEMPLARZ POKAZOWY
CHRONIONY PRAWEM AUTORSKIM**

**NIE MOŻE BYĆ SPRZEDAWANY
ORAZ STANOWIĆ LEGALNEJ PODSTAWY
POZWOLENIA NA BUDOWE I INNYCH DECYZJI**

Powielanie i kopiowanie bez zezwolenia zabronione
Ustawa z dnia 4 lutego 1994r. (t.jedn. Dz.U. z 2000r. Nr.80 poz.904

Pieczałka znajduje się na wszystkich stronach dokumentacji

PRZĘKINĄJ A-A

SKALA
1:100

PROJEKT MURATOR OPTIMUM		
OBIEKT	BUDYNEK MIESZKALNY JEDNORODZINNY	
ADRES		
BUDOWY		
AUTOR PROJEKTU	mgr inż. arch. Katarzyna S.	PODS
AUTOR ADAPTACJI	upr.nr MA/082/04	PODS
WZAM MURATOR PROJEKT	WZAM MURATOR PROJEKT	ARCH.
Sp. z o.o.		