


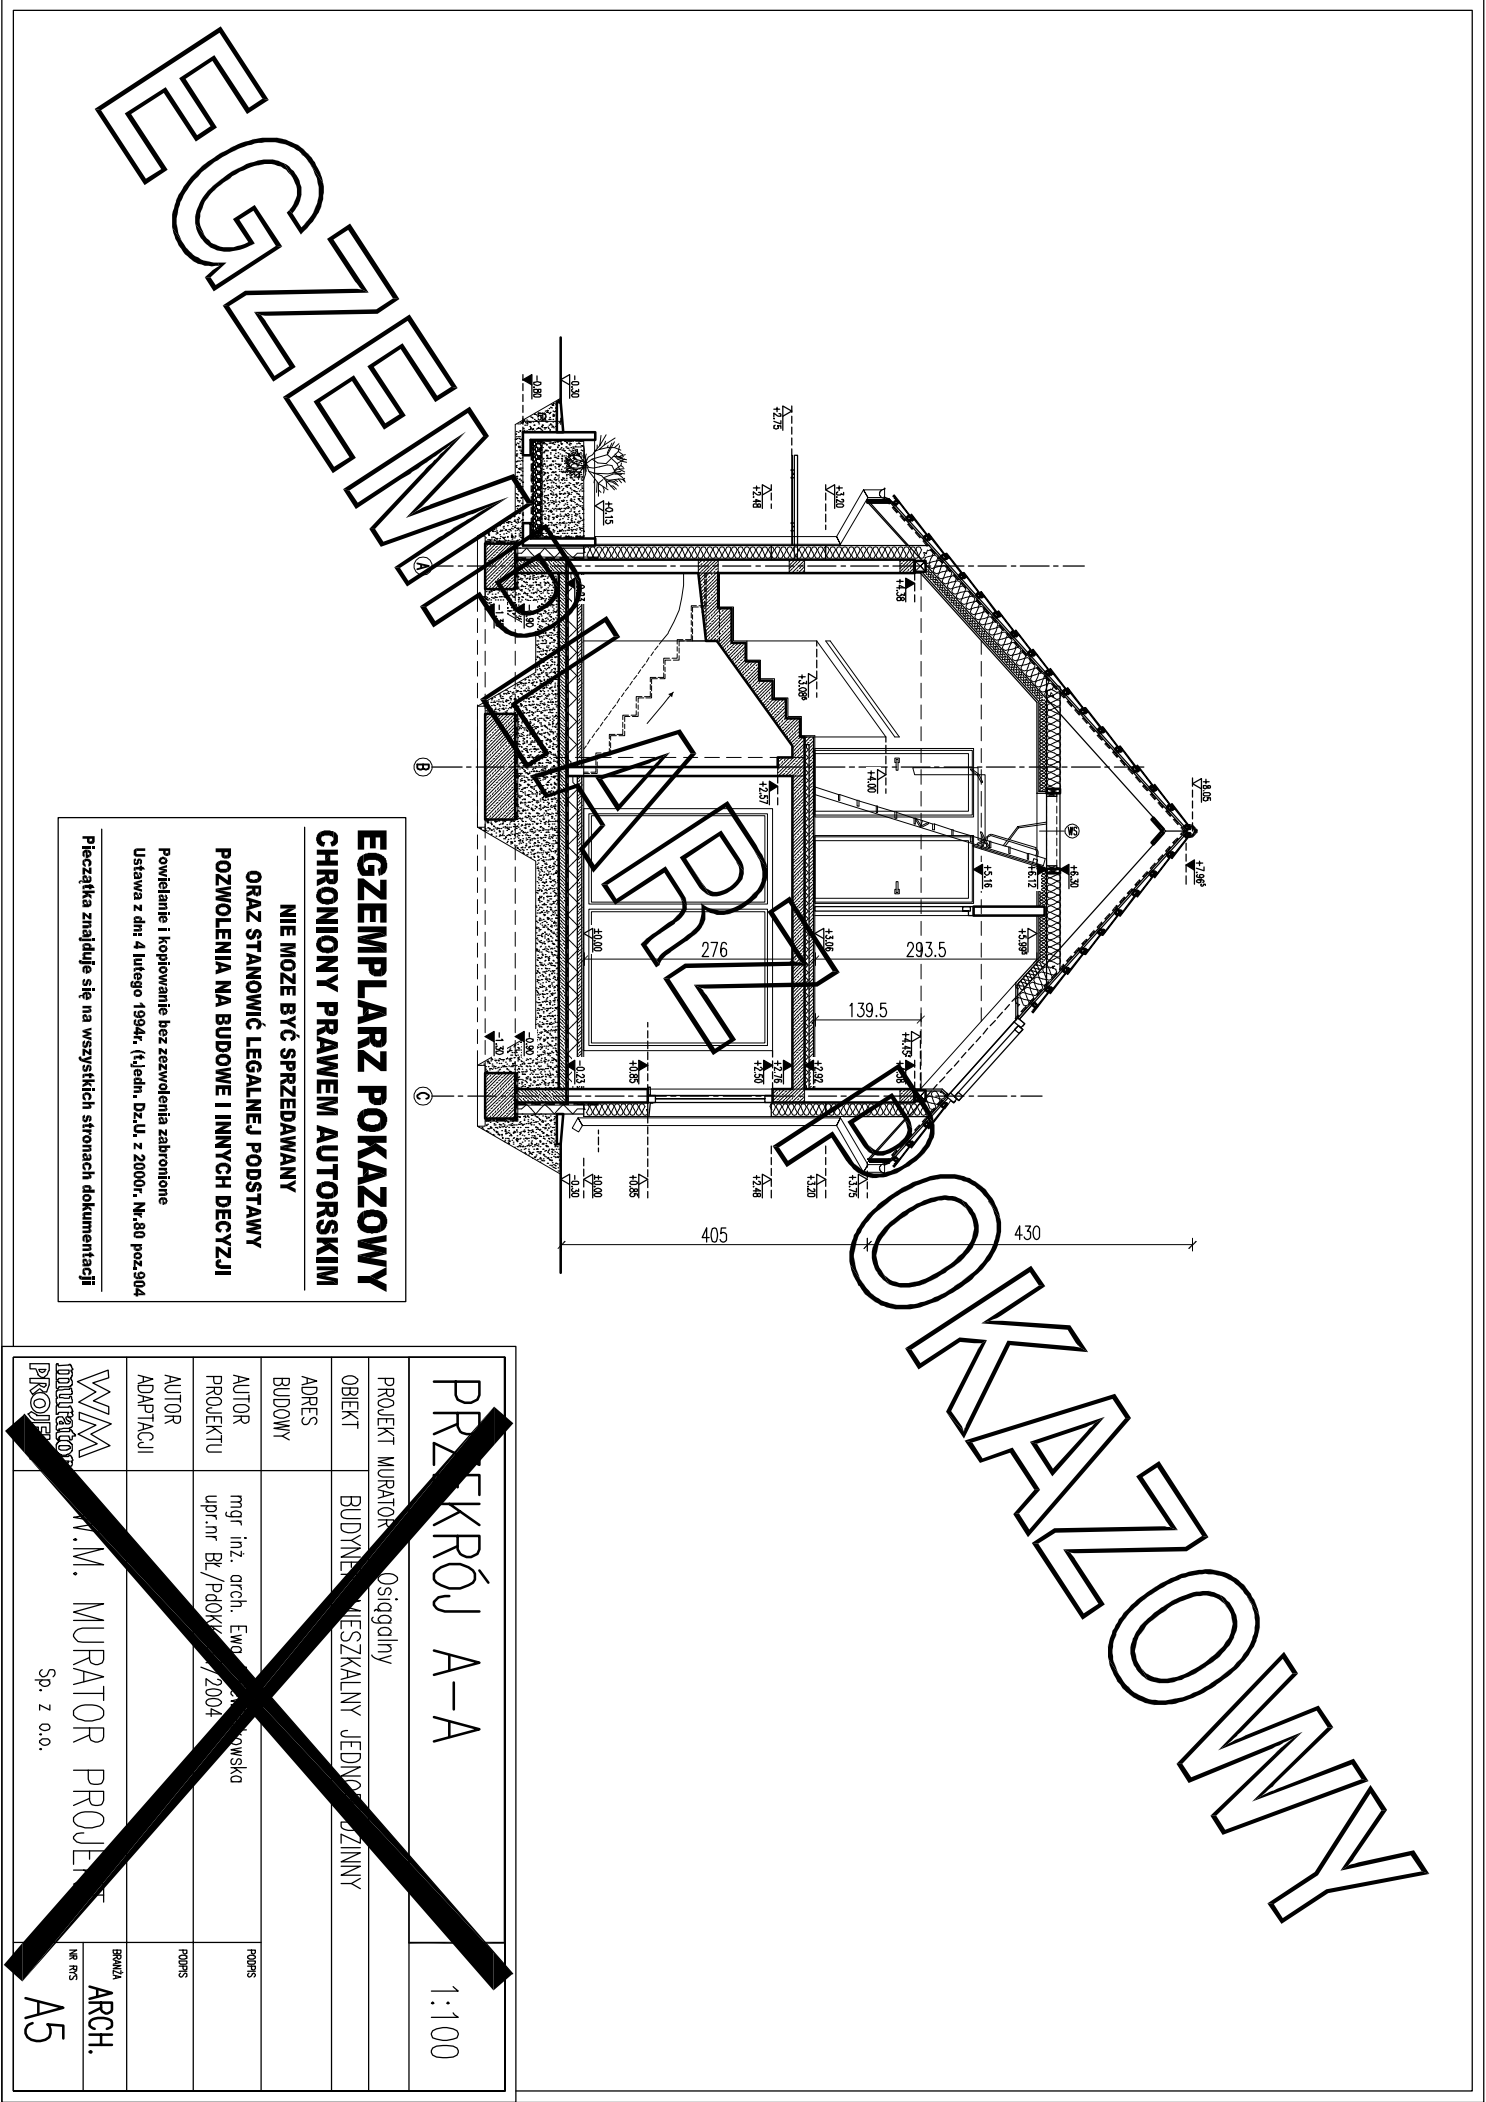

EGZEMPLARZ POKAZOWY
CHRONIONY PRAWEM AUTORSKIM
NIE MOZE BYĆ SPRZEDAWANY
ORAZ STANOWIĆ LEGALNEJ PODSTAWY
POZWOLENIA NA BUDOWE I INNYCH DECYZJI

Powielanie i kopiowanie bez zezwolenia zabronione
Ustawa z dnia 4 lutego 1994r. (t.j.) jedn. Dz.U. z 2000r. Nr.80 poz.904

Pieczętka znajduje się na wszystkich stronach dokumentacji

PRZESKRÓJ A-A		1:100
PROJEKT MURATOR	Osigalny	
OBIEKT	BUDYNEK MIESZKALNY JEDNOLOKALOWY	
ADRES BUDOWY		
AUTOR PROJEKTU	mgr inż. arch. Ewa Osigalna	PROJEKT
AUTOR ADAPTACJI	upr.nr Bł./PdOK/1/2004	PROJEKT
WYMAGANIA	M.M. MURATOR PROJEKT	BRUKA ARCH.
PROJEKT	Sp. z o.o.	NR RTS
		A5