


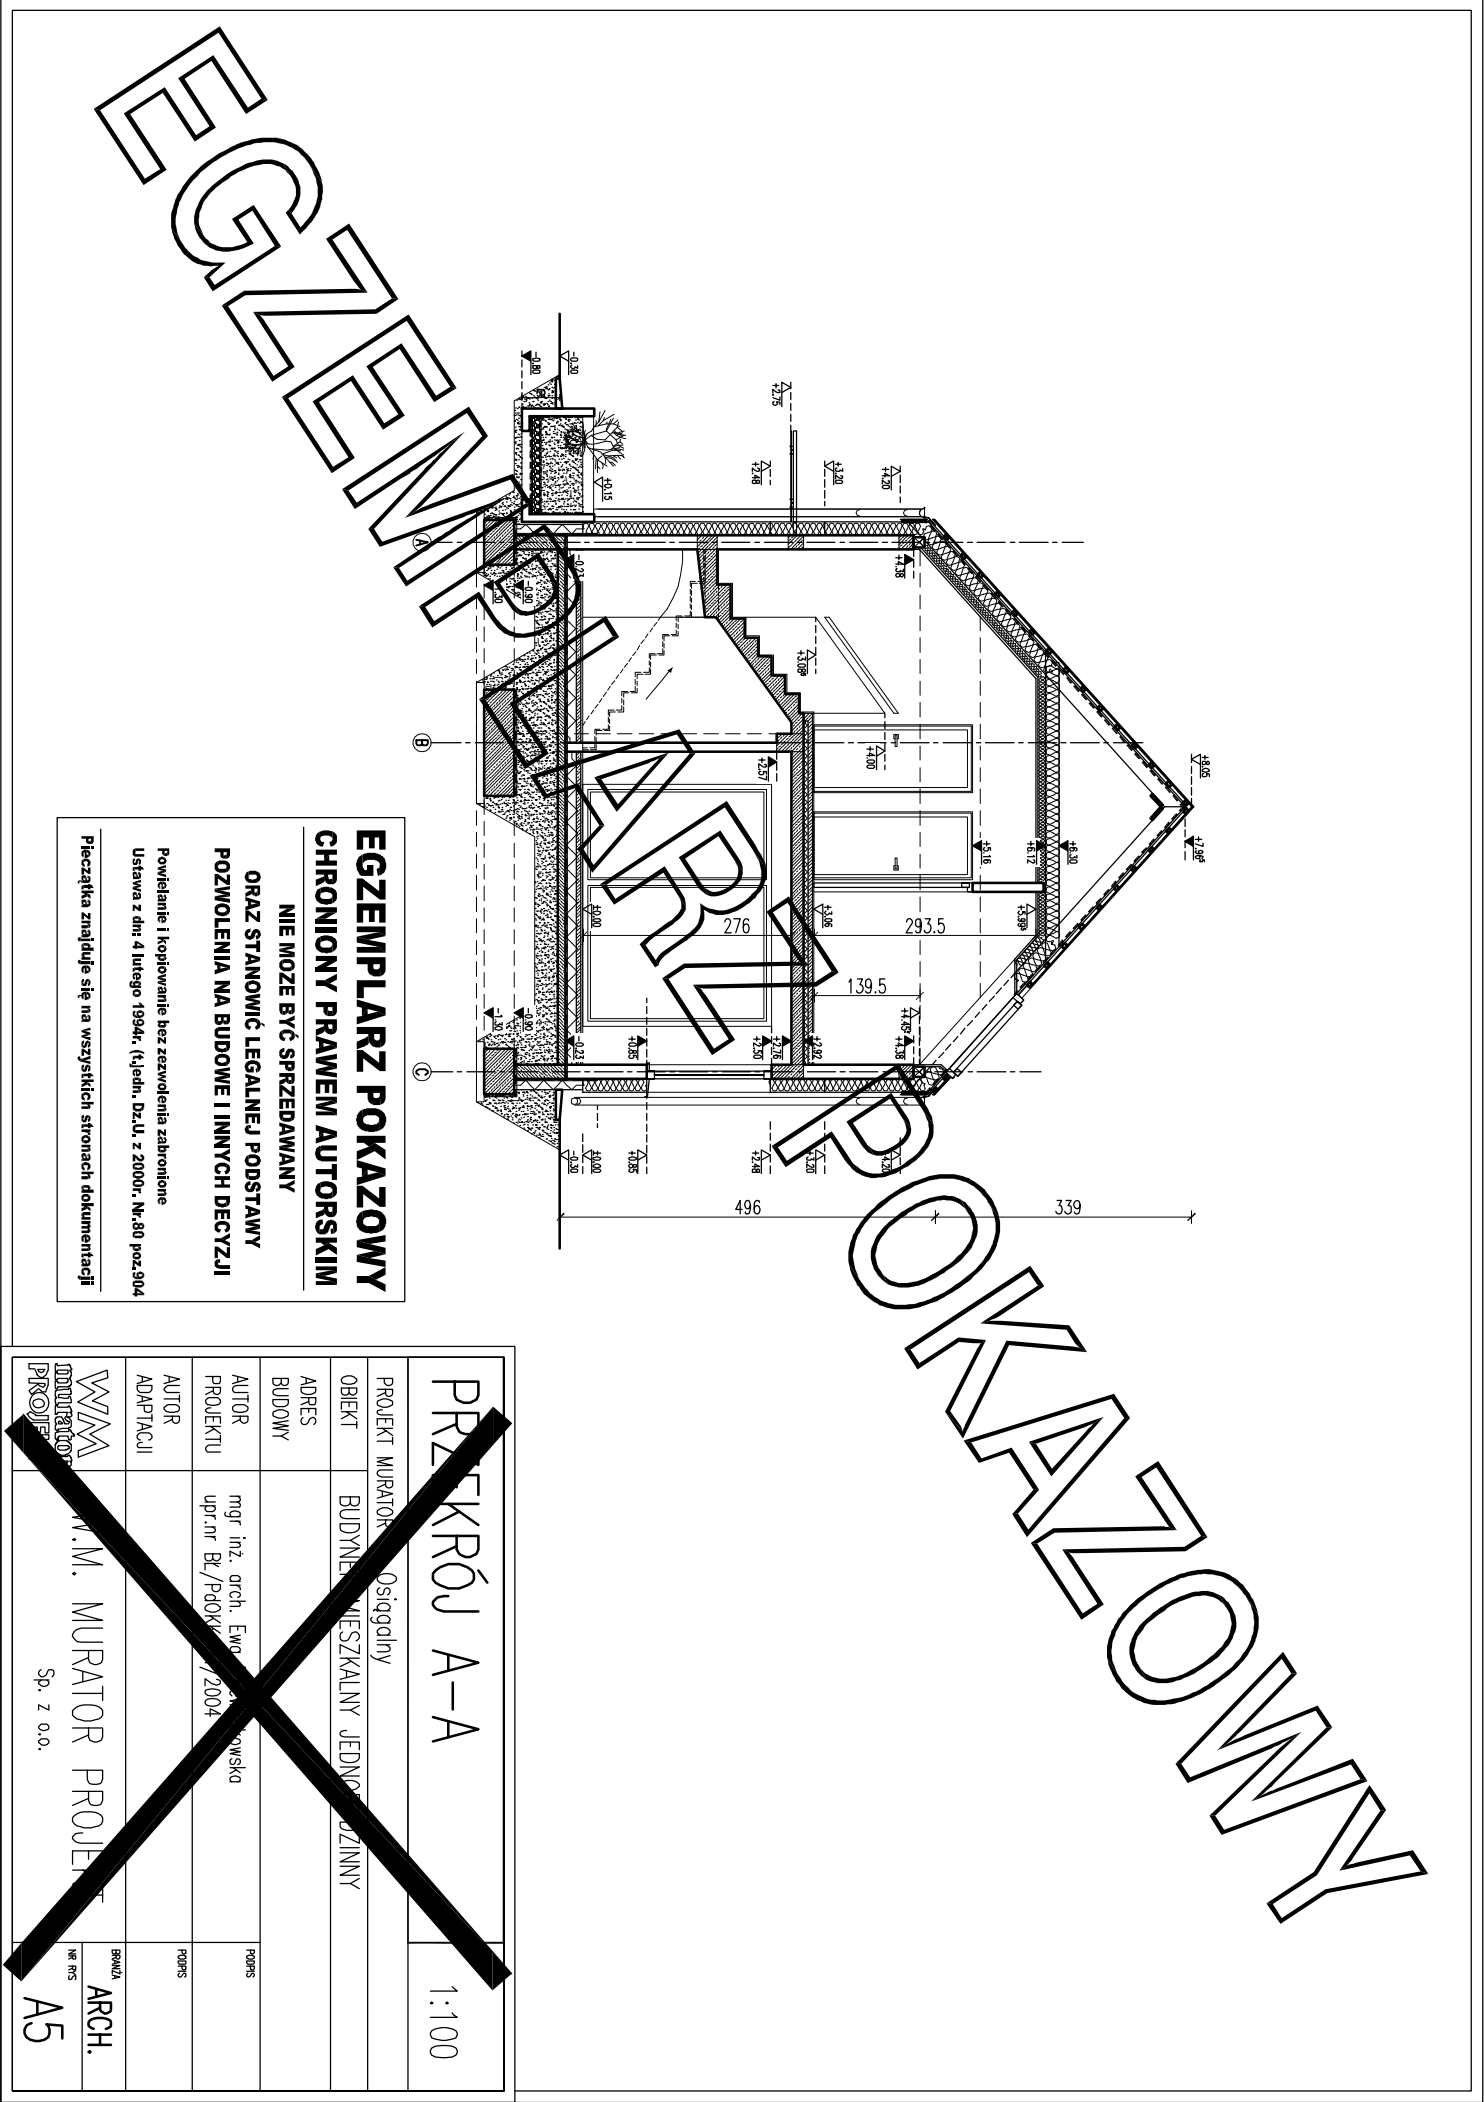

**EGZEMPLARZ POKAZOWY
CHRONIONY PRAWEM AUTORSKIM**

**NIE MOZE BYĆ SPRZEDAWANY
ORAZ STANOWIĆ LEGALNEJ PODSTAWY
POZWOLENIA NA BUDOWE I INNYCH DECYZJI**

Powielanie i kopiowanie bez zezwolenia zabronione
Ustawa z dnia 4 lutego 1994r. (t.jedn. Dz.U. z 2000r. Nr.80 poz.904
Pieczęćka znajduje się na wszystkich stronach dokumentacji

PRZESKRÓJ A-A

1:100

PROJEKT MURATOR	Osigalny	
OBIEKT	BUDYNEK MIESZKALNY JEDNOSTANOWY	
ADRES		
AUTOR BUDOWY		
AUTOR PROJEKTU	mgr inż. arch. Ewa Osigalna upr.nr Bt./PdOkw. 1/2004	PROJEKT
AUTOR ADAPTACJI		PROJEKT
WYMAGANIA	M.M. MURATOR PROJEKT	BRUKA ARCH. NR RTS
PROJEKT	Sp. z o.o.	A5