


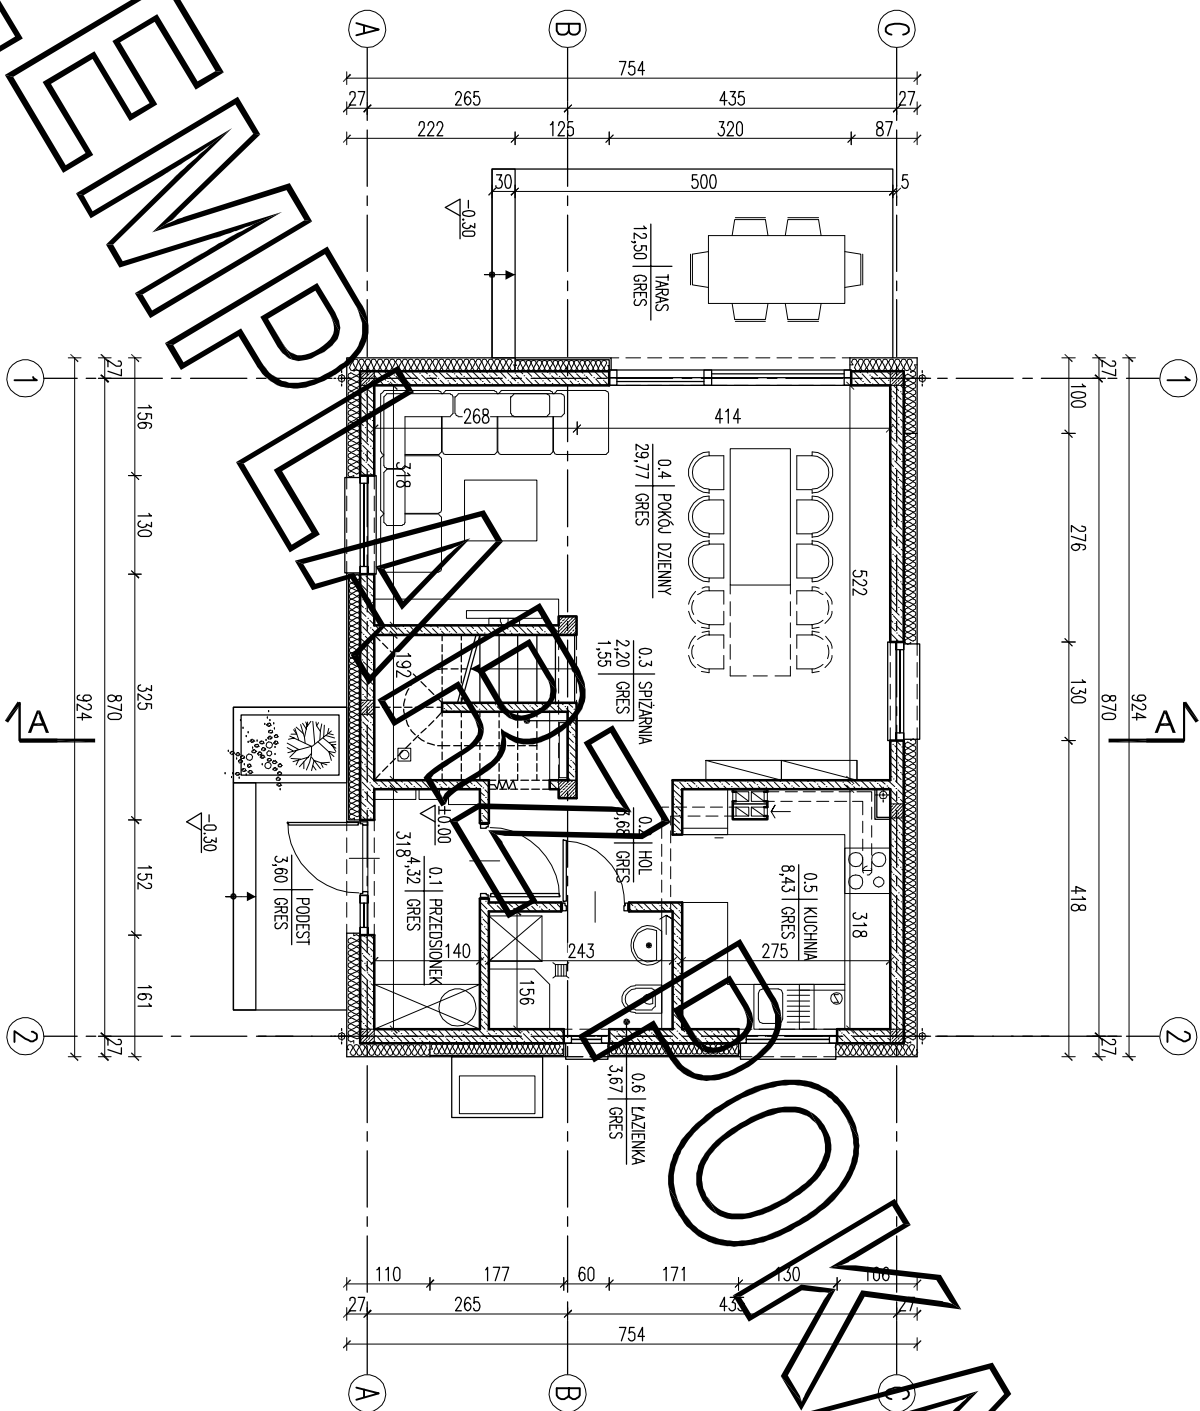

| ZESTAWIENIE POWIERZCHNI |                     |                             |                              |
|-------------------------|---------------------|-----------------------------|------------------------------|
| Lp.                     | Nazwa pomieszczenia | pow.netto [m <sup>2</sup> ] | pow.użytk. [m <sup>2</sup> ] |
| PARTER                  |                     |                             |                              |
| 0.1                     | przedsiónek         | 4,32                        | 4,32                         |
| 0.2                     | hol                 | 3,68                        | 3,68                         |
| 0.3                     | spiżarnia           | 2,20                        | 1,55                         |
| 0.4                     | pokój dzienny       | 29,77                       | 29,77                        |
| 0.5                     | kuchnia             | 8,43                        | 8,43                         |
| 0.6                     | łazienka            | 3,67                        | 3,67                         |
| <b>RAZEM parter</b>     |                     | <b>52,07</b>                | <b>51,42</b>                 |
| PODDASZE                |                     |                             |                              |
| 1.1                     | schody              | 4,47                        | 4,47                         |
| 1.2                     | poręczarz           | 4,24                        | 4,24                         |
| 1.3                     | pokój               | 10,46                       | 9,07                         |
| 1.4                     | pokój               | 10,46                       | 9,07                         |
| 1.5                     | łazienka            | 5,18                        | 4,12                         |
| 1.6                     | pokój               | 9,20                        | 8,05                         |
| 1.7                     | pokój               | 10,46                       | 9,07                         |
| <b>RAZEM poddasze</b>   |                     | <b>54,47</b>                | <b>48,09</b>                 |
| <b>POW. UŻYTKOWA</b>    |                     |                             | <b>99,51</b>                 |
| <b>Razem całość</b>     |                     | <b>106,54</b>               | <b>99,51</b>                 |

|                                                        |        |                |
|--------------------------------------------------------|--------|----------------|
| Pz-powierzchnia zabudowy                               | 69,67  | m <sup>2</sup> |
| Pc-powierzchnia całkowita w obrysie zewnętrznych murów | 133,34 | m <sup>2</sup> |
| Kbz-kubatura brutto zamkniętych części: budynku        | 457,29 | m <sup>3</sup> |

Powierzchnie i kubatury policzone według normy PN-ISO 9836: 2015 -12 i Rozporządzenia Ministra Rozwoju z dnia 11 września 2020 r w sprawie szczegółowego zakresu i formy projektu budowlanego.

|                                    |                                                     |               |
|------------------------------------|-----------------------------------------------------|---------------|
| <b>ANŻACJA PARTER</b>              |                                                     | <b>SMA</b>    |
|                                    |                                                     | <b>1:100</b>  |
| <b>PROJEKT MURATOR - Osigaliny</b> |                                                     |               |
| <b>OBIEKT</b>                      | <b>BUDYSEK MIESZKALNY W DORODZINNY</b>              |               |
| <b>ADRES</b>                       |                                                     |               |
| <b>BUDOWA</b>                      |                                                     |               |
| <b>AUTOR PROJEKTU</b>              | mgr inż. g. ewg. wiatkowski<br>upr.mr. B. 00KK/34/Z | PDPBS         |
| <b>AUTOR ADAPTACJI</b>             |                                                     | PDPBS         |
| <b>WZNAJMUJĄCY</b>                 | <b>W.M. MURATOR PROJEKT</b>                         | <b>BRAMA</b>  |
| <b>RODZAJ</b>                      | <b>Sp. z o.o.</b>                                   | <b>ARCH.</b>  |
| <b>NUMER</b>                       |                                                     | <b>nr rys</b> |
|                                    |                                                     | <b>A1a</b>    |