


ZESTAWIENIE POWIERZCHNI			
Lp.	Nazwa pomieszczenia	pow.netto [m2]	pow.użytk. [m2]
PARTER			
0.1	przedsiönek	4,32	4,32
0.2	hol	3,68	3,68
0.3	spizarnia	2,20	1,55
0.4	pokój	7,96	7,96
0.5	pokój dzienny	21,37	21,37
0.6	kuchnia	8,64	8,64
0.7	łazienka	3,67	3,67
RAZEM parter		51,84	51,19
PODDASZE			
1.1	łazienka	4,47	4,47
1.2	łazienka	4,24	4,24
1.3	pokój	10,46	9,07
1.4	pokój	10,46	9,07
1.5	łazienka	5,18	4,12
1.6	pralnia	2,19	1,77
1.7	garderoba	3,41	2,75
1.8	pokój	13,80	12,41
RAZEM poddasze		54,21	47,90
POW. UŻYTKOWA			99,09
Razem całość		106,05	99,09

Pz-powierzchnia zabudowy	69,67 m²
Pc-powierzchnia całkowita w obrysie zewnętrznych murów	139,34 m²
Kbz-kubatura brutto zamkniętych części budynku	457,29 m³
Powierzchnie i kubatury policzone według normy PN-ISO 9836: 2015 -12 i Rozporządzenia Ministra Rozwoju z dnia 11 września 2020 r w sprawie szczegółowego zakresu i formy projektu budowlanego.	

ARANŻACJA PARTERU		1:100
PROJEKT MURATOR – BUDOWY		
OBIEKT	BUDYNEK INŻYNIERSKI JEDNOSTKOWY	
ADRES		
BUDOWY		RODZ.
AUTOR PROJEKTU	mgr inż. arch. Ewa M. MURATOR upr.nr. B/PdOKK/2004	RODZ.
AUTOR ADAPTACJI		RODZ.
WYMAGANIA	M.M. MURATOR PROJEKT	BRUKI
PROJEKT	Sp. z o.o.	ARCH.

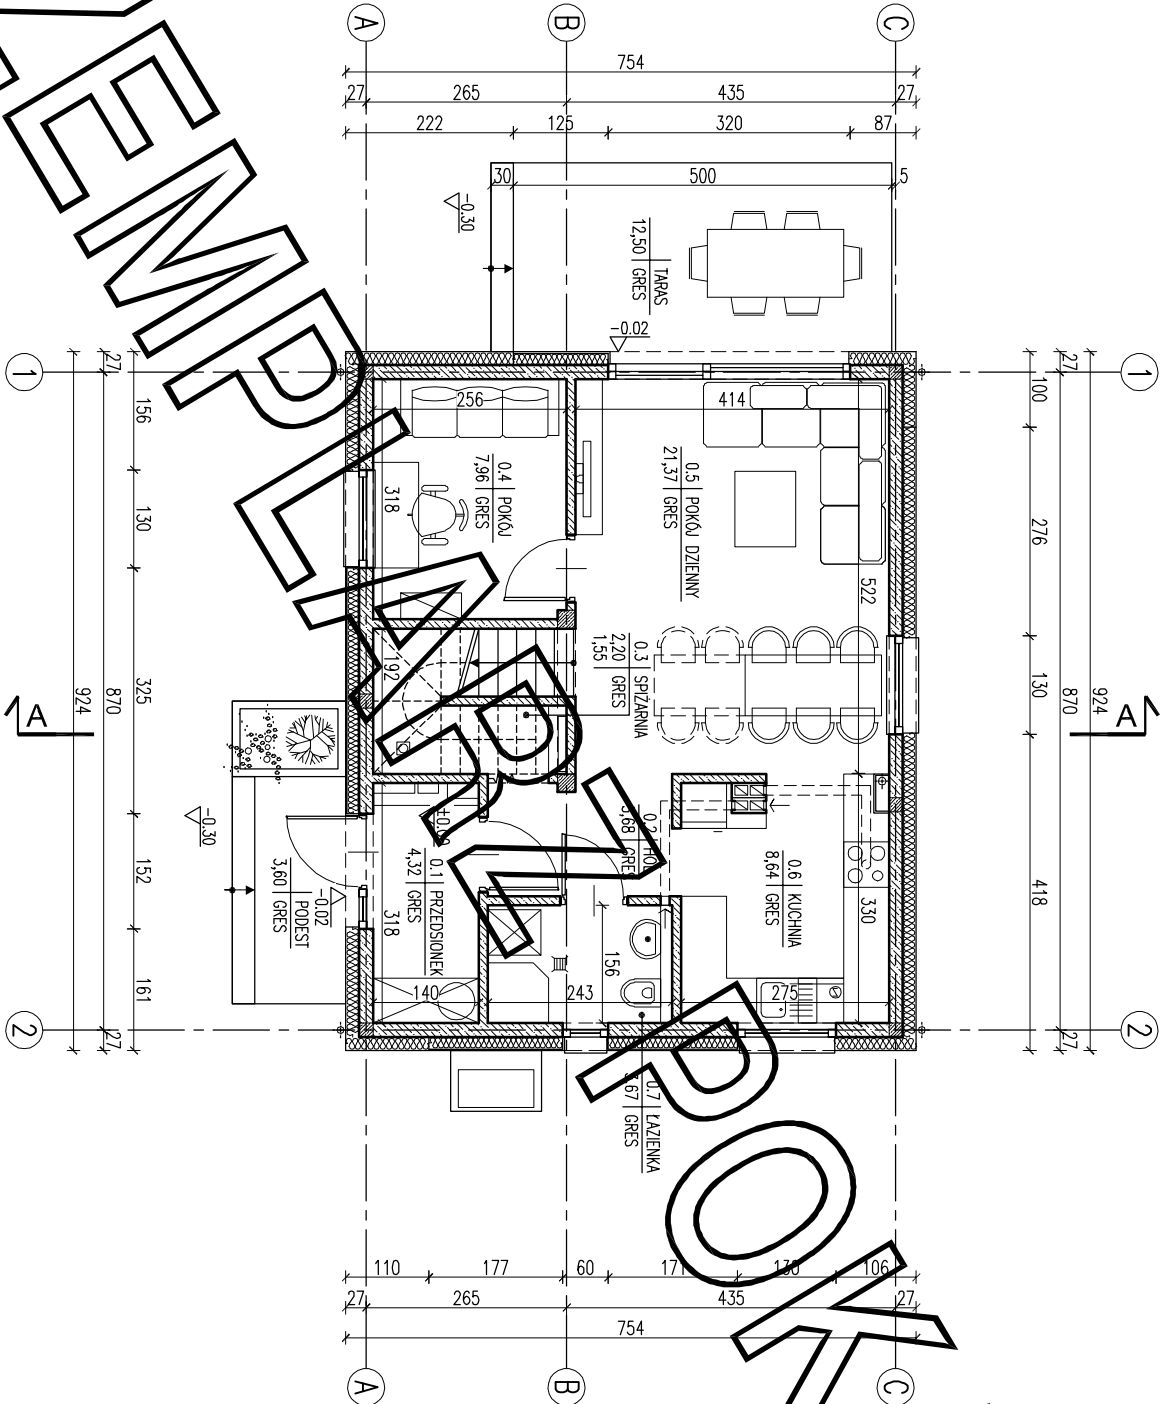

EGZEMPLARZ POKAZOWY
CHRONIONY PRAWEM AUTORSKIM

NIE MOŻE BYĆ SPRZEDAWANY
ORAZ STANOWIĆ LEGALNEJ PODSTAWY
POZWOLENIA NA BUDOWE I INNYCH DECYZJI

Powielanie i kopiowanie bez zezwolenia zabronione
Ustawa z dnia 4 lutego 1994r. (t.j.ejdn. Dz.U. z 2000r. Nr.80 poz.304

Pieczętka znajduje się na wszystkich stronach dokumentacji