


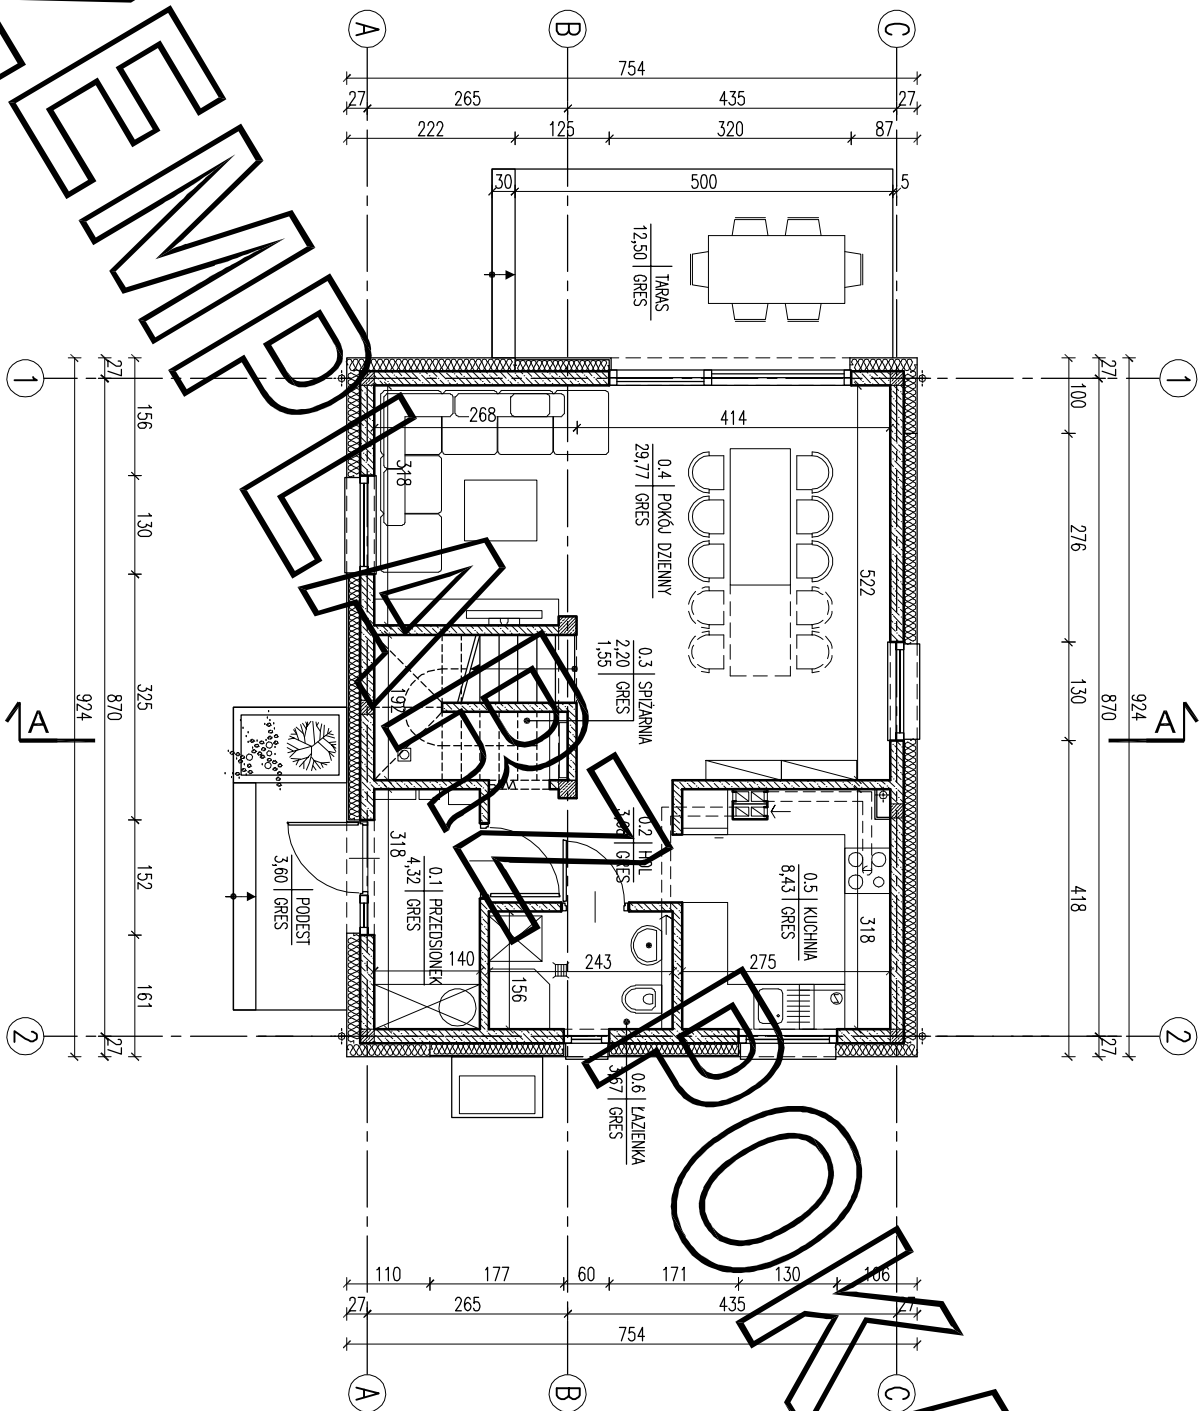

ZESTAWIENIE POWIERZCHNI			
Lp.	Nazwa pomieszczenia	pow. netto	pow. użytk.
		[m2]	[m2]
PARTER			
01	przedsiwnik	4,32	4,32
02	hol	3,68	3,68
03	spżarnia	2,20	1,55
04	pokoje dla gości	29,77	29,77
05	kuchnia	8,43	8,43
06	łazienka	3,67	3,67
	RAZEM parter	52,07	51,42
PODŁASZE			
11	schody	4,47	4,47
12	hol korytarz	4,24	4,24
13	pokoje	10,46	9,07
14	pokoje	10,46	9,07
15	łazienka	5,18	4,12
16	pralnia	2,19	1,77
17	garderoba	3,41	2,75
18	pokoje	13,80	12,41
	RAZEM podłazze	54,21	47,90
	POW. UŻYTKOWA		99,32
	Razem całość	106,28	99,32

Pz-powierzchnia zabudowy		69,67 m ²
Pc-powierzchnia całkowita w obrysie zewnętrznych murów		139,34 m ²
Ktz-kubatura brutto zamkniętych części budynku		457,29 m ³

Powierzchnie i kubatury policzone według normy PN-ISO 9836: 2015 -12 i Rozporządzenia Ministra Rozwoju z dnia 11 września 2020 r w sprawie szczegółowego zakresu i formy projektu budowlanego.

PRACOWNIA ARCH. MURATOR		SKALA
1:100		
PROJEKT MURATOR Osiągłiny		
OBIEKT	BUDYNEK MIESZKALNY JEDNORODZINNY	
ADRES BUDOWY		
AUTOR PROJEKTU	mgr inż. arch. Andrzej Dąbrowski upr.nr Bp. 40000K/34/2008	PISARS
AUTOR ADAPTACJI		PISARS
W.M. MURATOR PROJECT		BRAMA
Sp. z o.o.		ARCH.
A1a		