


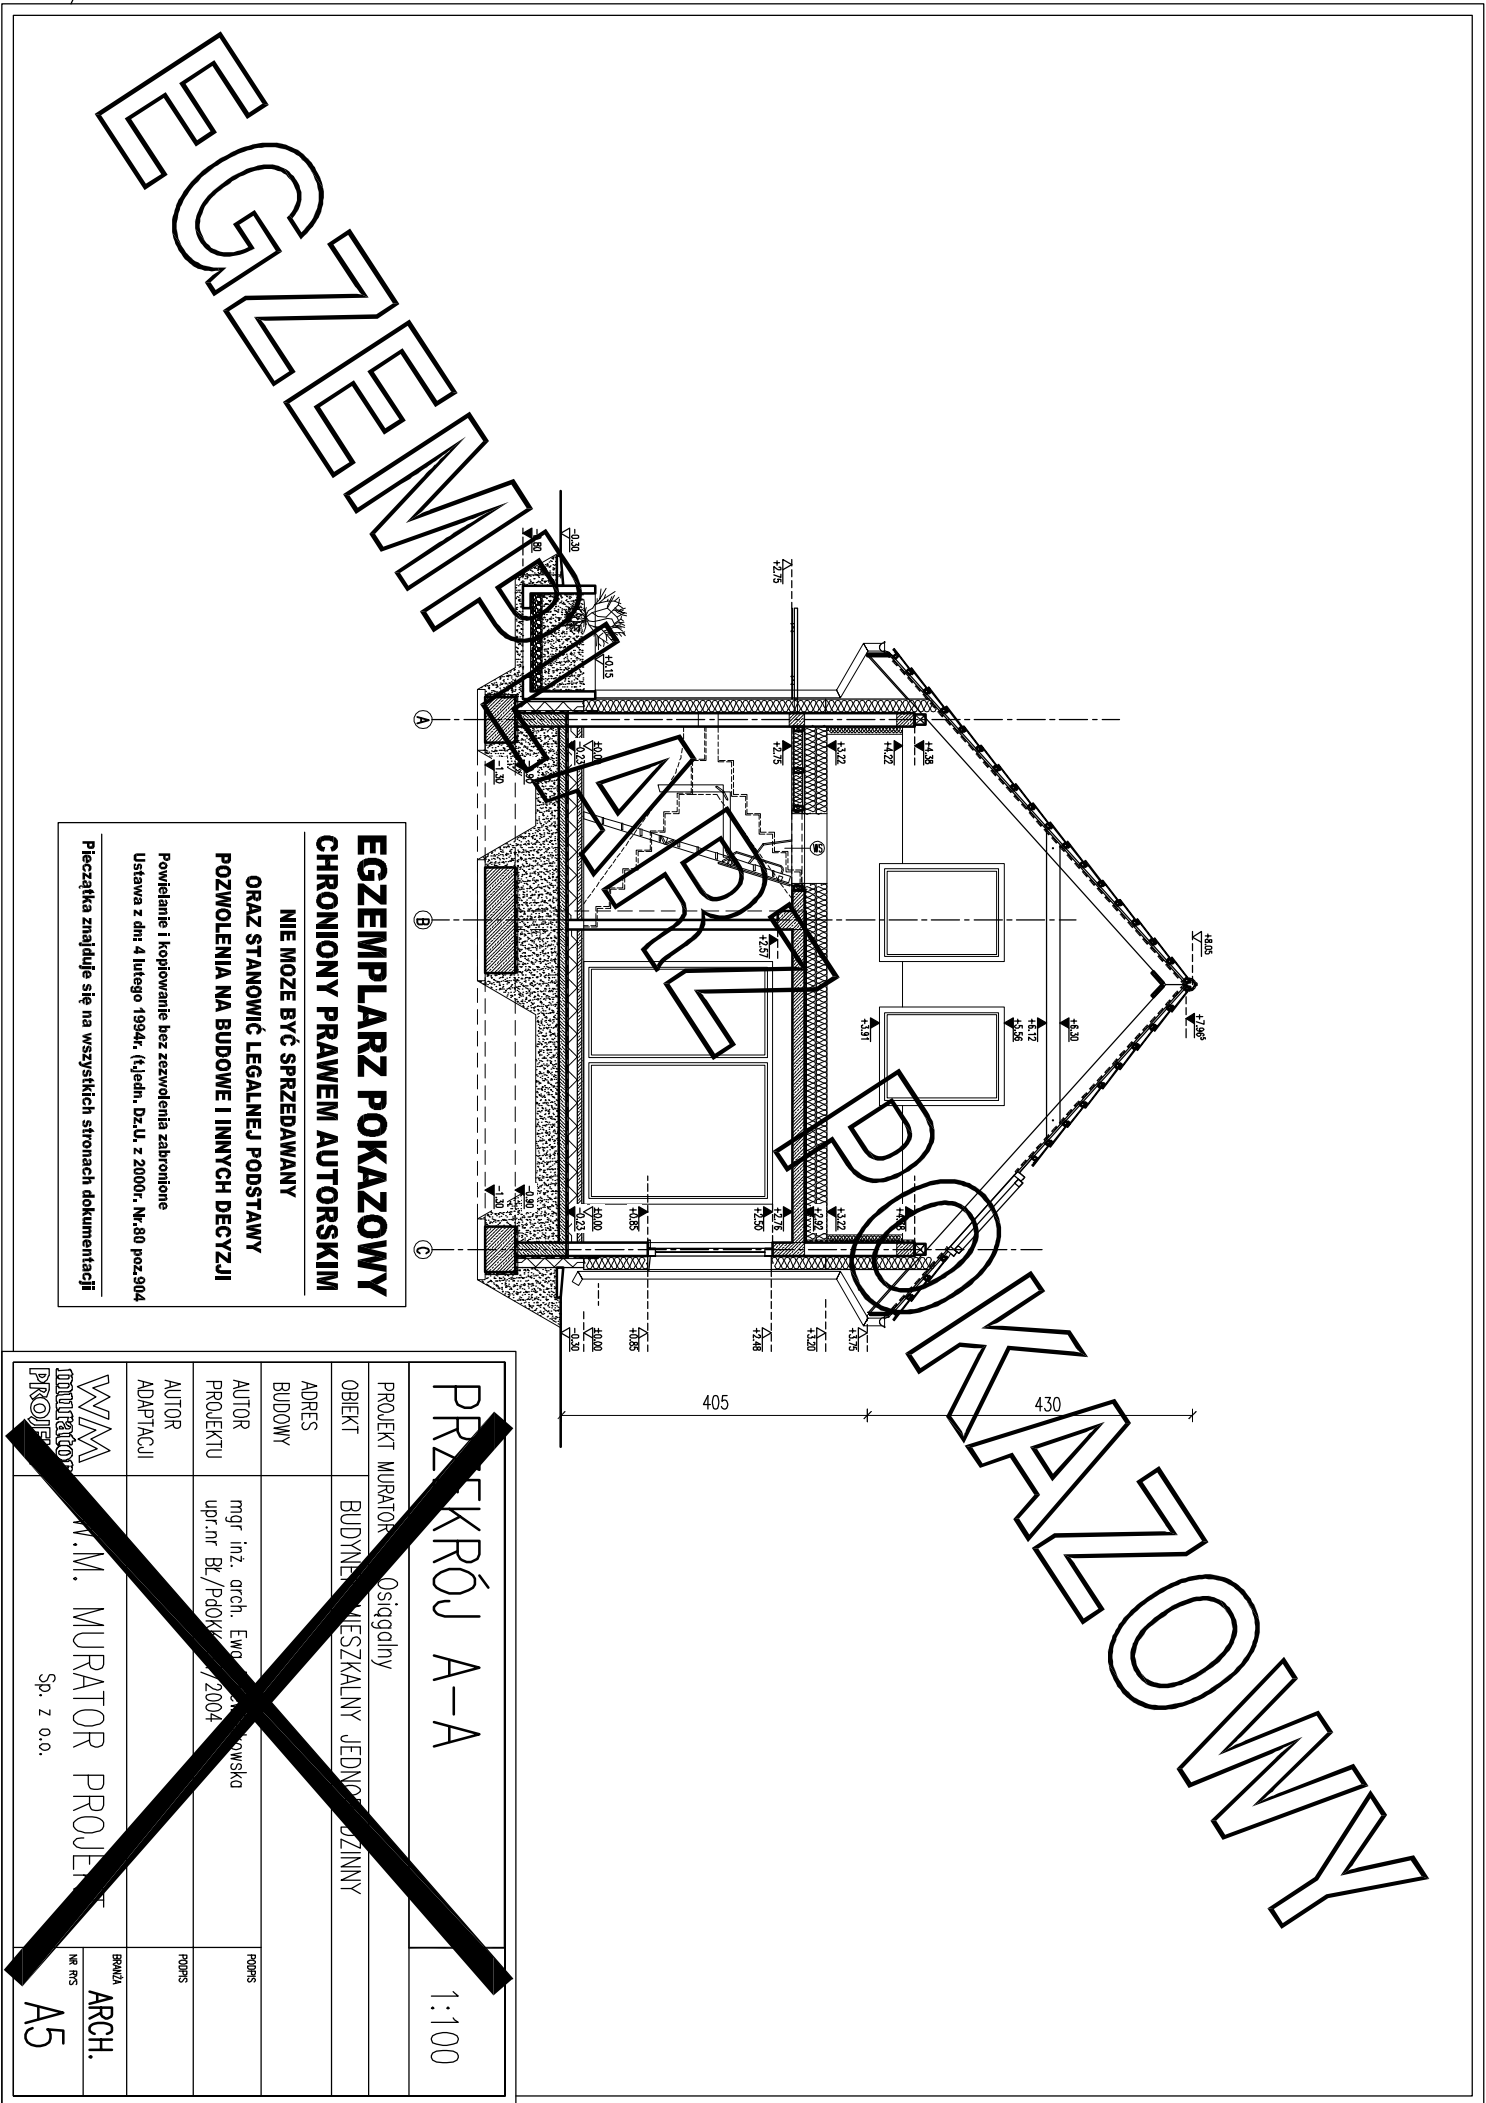

**EGZEMPLARZ POKAZOWY
CHRONIONY PRAWEM AUTORSKIM**

**NIE MOZE BYĆ SPRZEDAWANY
ORAZ STANOWIĆ LEGALNEJ PODSTAWY
POZWOLENIA NA BUDOWE I INNYCH DECYZJI**

Powielanie i kopiowanie bez zezwolenia zabronione
Ustawa z dnia 4 lutego 1994r. (t.j.) jedn. Dz.U. z 2000r. Nr.80 poz.904

Pieczętka znajduje się na wszystkich stronach dokumentacji

PRZESKRÓJ A-A

1:100

PROJEKT MURATOR		Osigalny	
OBIEKT		BUDYNEK MIESZKALNY JEDNOSTANOWY	
ADRES			
BUDOWY			
AUTOR		mgr inż. arch. Ewa M. MURATOR	
PROJEKTU		upr.nr Bt./PdOkw. 1/2004	
AUTOR			
ADAPTACJI			
WYMAGANIA		M.M. MURATOR PROJEKT	
PROJEKT		Sp. z o.o.	
		BRUKA	
		ARCH.	
		A5	