


ZESTAWIENIE POWIERZCHNI			
Lp.	Nazwa pomieszczenia	pow.netto [m2]	pow.użytk. [m2]
PARTER			
0.1	przedsiónek	4.32	4.32
0.2	hol	3.68	3.68
0.3	spiżarnia	4.78	4.78
0.4	pokój	7.96	7.96
0.5	pokój dzienny	21.37	21.37
0.6	kuchnia	8.64	8.64
0.7	łazienka	3.67	3.67
RAZEM parter		54.42	54.42
PODDASZE			
1.1	stych nieużytkowy*	4.10	3.26
1.2	stych nieużytkowy*	53.16	46.55
RAZEM poddasze		57.26	49.81
POW. UŻYTKOWA - bez stychu			54.42

* przybliżona powierzchnia użytkowa stychu liczona jest w stanie wykonanym, czyli po wykonaniu:
- warstw podłogi na stropie żelbetowym: styropian 6 cm, szlichta 6 cm, warstwa wykończeniowa 2 cm, oraz
- ociepleniu połączeń dachowych wełną mineralną, gr. 30 cm (20 cm pomiędzy krokiewiami i 10 cm w ruszcie systemowym pod okładzinę g-k).

Pz-powierzchnia zabudowy	69.67 m²
Pc-powierzchnia całkowita w obrysie zewnętrznych murów	69.67 m²
Kbz-kubatura brutto zamkniętych części budynku	457.29 m³
Powierzchnie i kubatury policzone według normy PN-ISO 9836: 2015 -121 Rozporządzenia Ministra Rozwoju z dnia 11 września 2020 r w sprawie szczegółowego zakresu i formy projektu budowlanego.	

ARANŻACJA PARTERU		SKALA
		1:100
PROJEKT MURATOR – OSOBNY		
OBIEKT	BUDYNEK MIESZKALNY JEDNORODZINNY	
ADRES BUDOWY		
AUTOR PROJEKTU	mgr inż. architekt DZIEWIĄTKOWSKI upr.nr. Bk. 1000000000/34/2004	PODS
AUTOR ADAPTACJI		PODS
WYMAGANIA W.M. MURATOR PROJEKT		ARCH.
Sp. z o.o.		A10

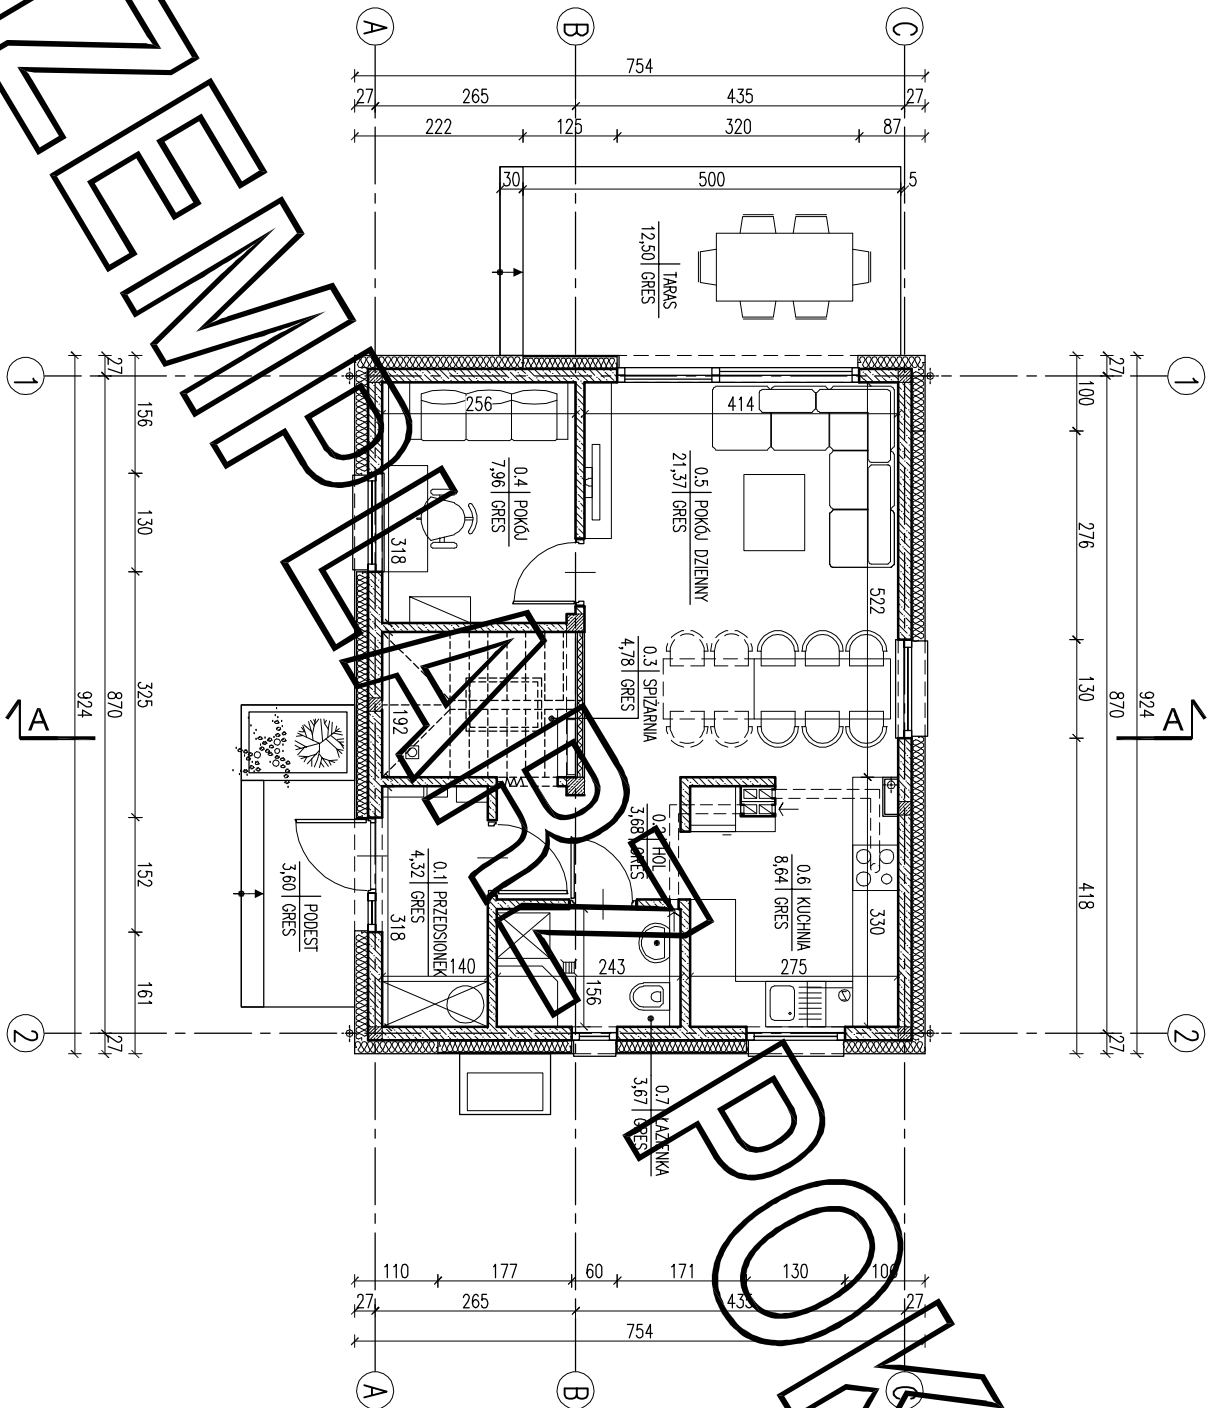

EGZEMPLARZ POKAZOWY
CHRONIONY PRAWEM AUTORSKIM
NIE MOZE BYĆ SPRZEDAWANY
ORAZ STANOWIĆ LEGALNEJ PODSTAWY
POZWOLENIA NA BUDOWE I INNYCH DECYZJI
Powielanie i kopiowanie bez zezwolenia zabronione
Ustawa z dnia 4 lutego 1994r. (t.j.) jedn. Dz.U. z 2000r. Nr.80 poz.904
Pieczęćka znajduje się na wszystkich stronach dokumentacji