


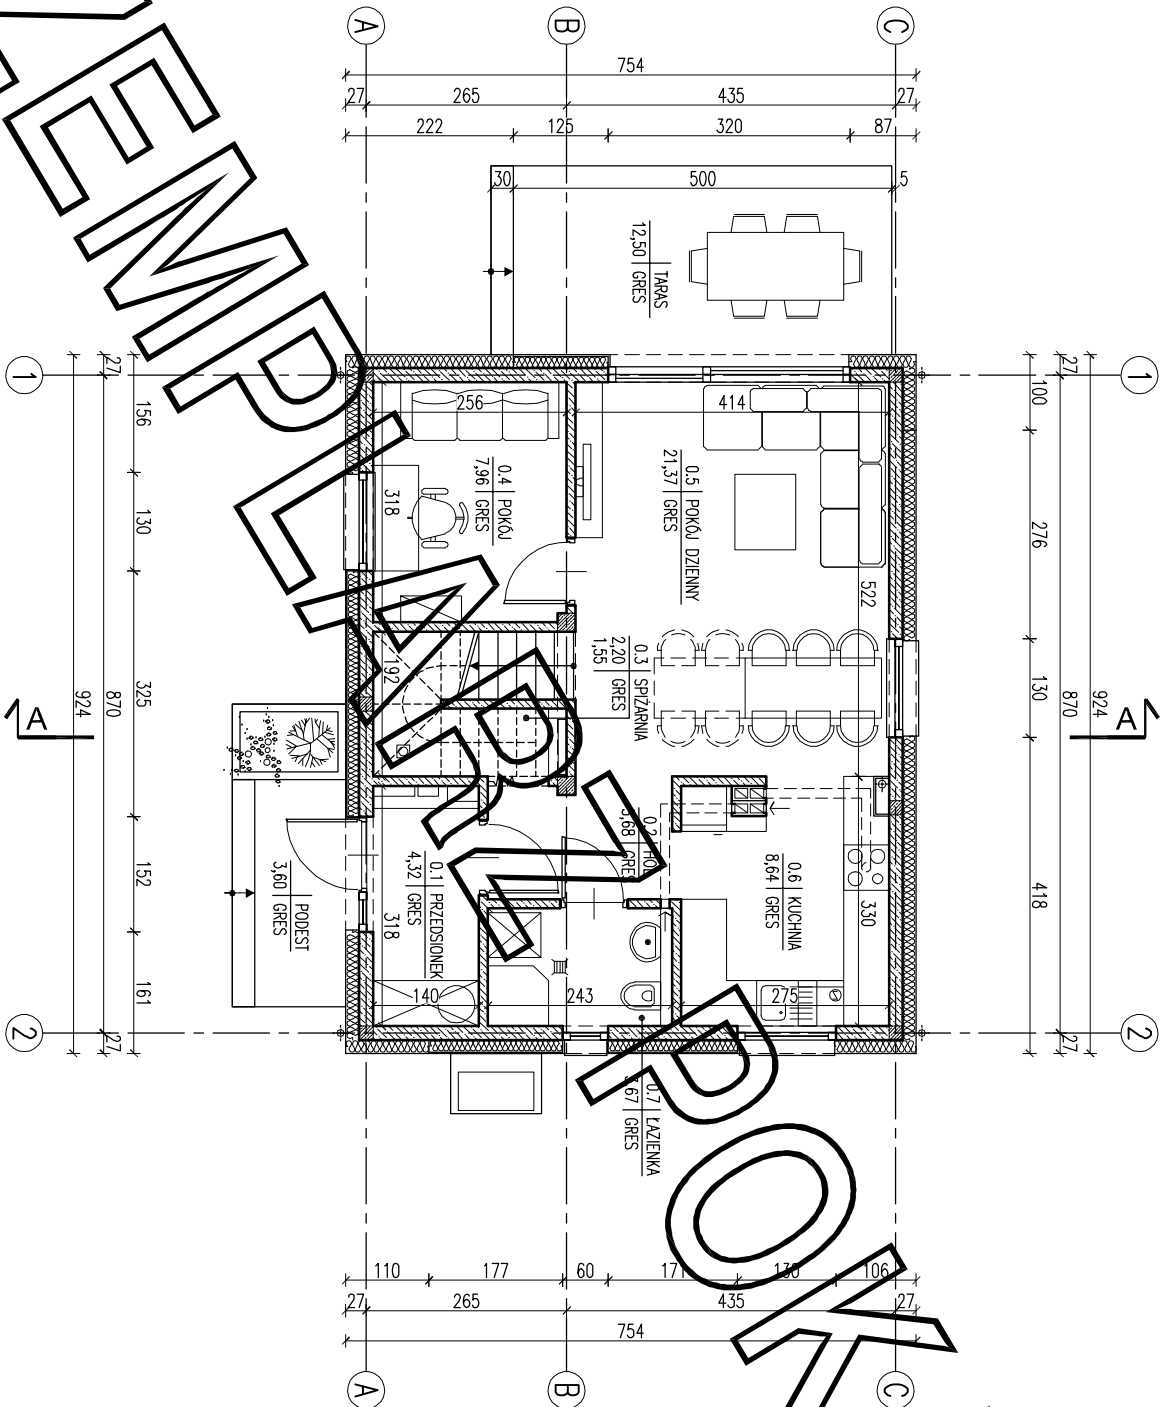

ZESTAWIENIE POWIERZCHNI			
Lp.	Nazwa pomieszczenia	pow.netto [m2]	pow.użytk. [m2]
PARTER			
0.1	przedsiónek	4,32	4,32
0.2	hol	3,68	3,68
0.3	spiżarnia	2,20	1,55
0.4	pokój	7,96	7,96
0.5	pokój dzienny	21,37	21,37
0.6	kuchnia	8,64	8,64
0.7	łazienka	3,67	3,67
RAZEM parter		51,84	51,19
PODDASZE			
1.1	schody	4,47	4,47
1.2	korridor	4,24	4,24
1.3	pokój	10,46	9,07
1.4	pokój	10,46	9,07
1.5	łazienka	5,18	4,12
1.6	pokój	9,20	8,05
1.7	pokój	10,46	9,07
RAZEM poddasze		54,47	48,09
POW. UŻYTKOWA			99,28
Razem całość		106,31	99,28

Pz-powierzchnia zabudowy	69,67 m ²
Pc-powierzchnia całkowita w obrysie zewnętrznych murów	133,34 m ²
Kbz-kubatura brutto zamkniętych części: budynku	457,29 m ³

Powierzchnie i kubatury policzone według normy PN-ISO 9836: 2015 -12 i Rozporządzenia Ministra Rozwoju z dnia 11 września 2020 r w sprawie szczegółowego zakresu i formy projektu budowlanego.

ARANŻACJA PARTERU		1:100
PROJEKT MURATOR –	ogólny	
OBIEKT	BUDYNEK	INSTRUKCJA JEDNOSTAJNINNY
ADRES		
BUDOWY		
AUTOR	mgr inż. arch. Ewa	
PROJEKTU	upr. nr Bt./P004	
AUTOR		
ADAPTACJI		
WYMAGANIA		
PROJEKT	M. MURATOR PROJEKT	
	Sp. z o.o.	
	ARCH.	
	1a	