


EGZEMPLARZ POKAZOWY

EGZEMPLARZ POKAZOWY

dachówka ceramiczna	
łaty drewniane 6x4	4.0
kontaktyy drewniane 5x2,5	2.5
folia wysokoparoprzepuszczalna	
wetna mineralna/ krokwie	20.0
wetna mineralna w grubości rusztu	10.0
poroizolacja – folia PE	
plyty gipsowo– kartonowe	2x1.25

łaty drewniane 6x4	4.0
kontaktyy drewniane 5x2,5	2.5
folia wysokoparoprzepuszczalna	
wetna min./krokwie	20.0

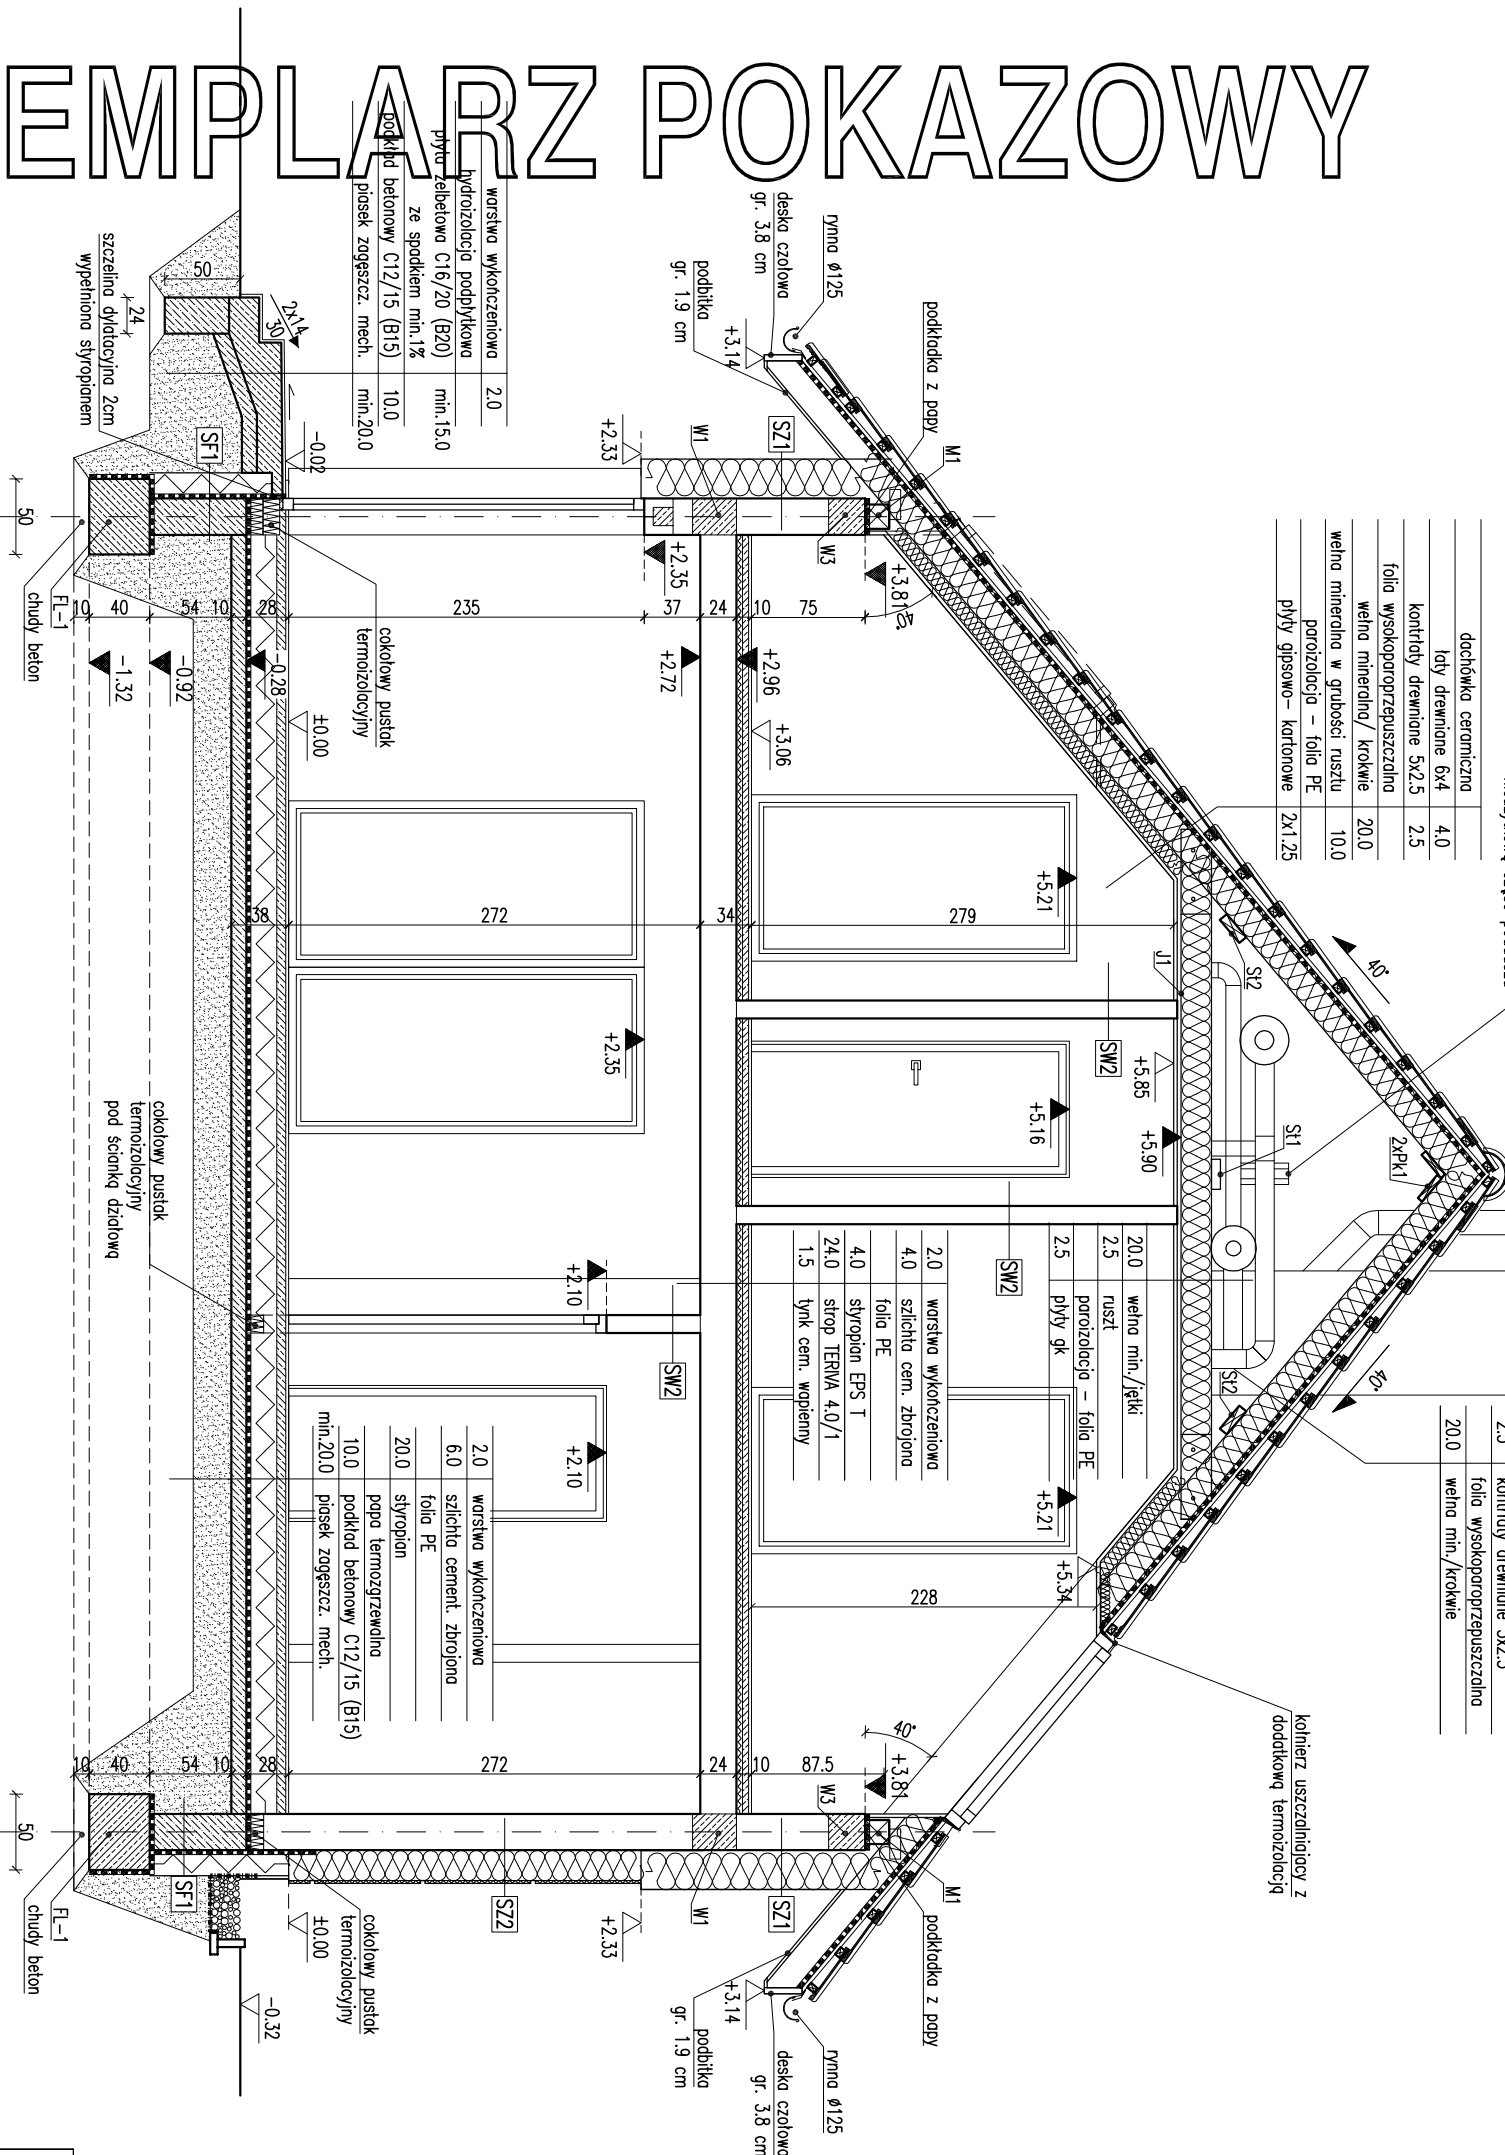

warstwa wykonczeniowa	2.0
hydroizolacja podbitkowa	
pyta zelbetowa C16/20 (B20)	min.15.0
ze spodem min.1%	
podklad betonowy C12/15 (B15)	10.0
piasek zagęszcz. mech.	min.20.0

warstwa wykonczeniowa	2.0
szlichta cem. zbrojona	6.0
folia PE	
styropian	20.0
papa termozgrzewalna	
podklad betonowy C12/15 (B15)	10.0
piasek zagęszcz. mech.	min.20.0

20.0	wetna min./gęki
2.5	ruszt
2.5	poroizolacja – folia PE
2.5	plyty gk
2.0	warstwa wykonczeniowa
4.0	szlichta cem. zbrojona
4.0	styropian EPS T
24.0	strop TERIVA 4.0/1
1.5	tynk cem. wapienny

- Uwaga:
- Pierwszą warstwę ścian zewnętrznych w murach i pustakach izolacyjnych.
 - Wymiary otworów w świetle muru pod stolarkę okienną i drzwiową dostosować na budowie po wykończeniu bez zastosowania zabronione
 - Łączna powierzchnia otworów wentylacyjnych w przelazie dachowej powinna wynosić 0.02 m² na 1 m² powierzchni dachu.

EGZEMPLARZ POKAZOWY
CHRONIONY PRAWEM AUTORSKIM
NIE MOŻE BYĆ SPRZEDAWANY
ORAZ STANOWIĆ LEGALNEJ PODSTAWY
POZWOLEŃ NA BUDOWE I INNYCH DECYZJI

PRZEKŁAD A-A

Skala: 1:50

PROJEKT	EM173-2
AUTOR	mgr inż. arch. Katarzyna Słup
ADAPTACJA	mgr inż. arch. Katarzyna Słup
W.M. MURATOR PROJEKT	Sp. z o.o.

RODZAJE ŚCIAN

SF1	1.5	tynk cementowo-wapienny
24.0	blocczki betonowe	
2	x dysperbit	
17.0	styropian	
zaprawa klejowa na siłce		
1.5	plytki klinkierowe	

SF2	24.0	blocczki betonowe
-----	------	-------------------

SZ1	1.5	tynk cementowo-wapienny
24.0	blocczki z betonu komórkowego	
26.0	styropian	
0.5	tynk mineralny na siłce	

SZ2	1.5	tynk cementowo-wapienny
24.0	blocczki z betonu komórkowego	
22.0	styropian – boniowanie	
0.5	tynk mineralny na siłce	

SZ3	1.5	tynk cementowo-wapienny
24.0	blocczki z betonu komórkowego	
26.0	styropian – boniowanie	
0.5	tynk mineralny na siłce	

SW1	1.5	tynk cementowo-wapienny
24.0	blocczki z betonu komórkowego	
1.5	tynk cementowo-wapienny	

SW2	1.5	tynk cementowo-wapienny
12.0	blocczki z betonu komórkowego	
1.5	tynk cementowo-wapienny	

SW3	1.5	tynk cementowo-wapienny
12.0	blocczki z betonu komórkowego	
8.0	styropian	
0.5	tynk mineralny na siłce	