EGZEMPLARZ POKAZOWY

EGZEMPLARZ POKAZOWY (wymiar po zrzutowaniu ścian poddasza)

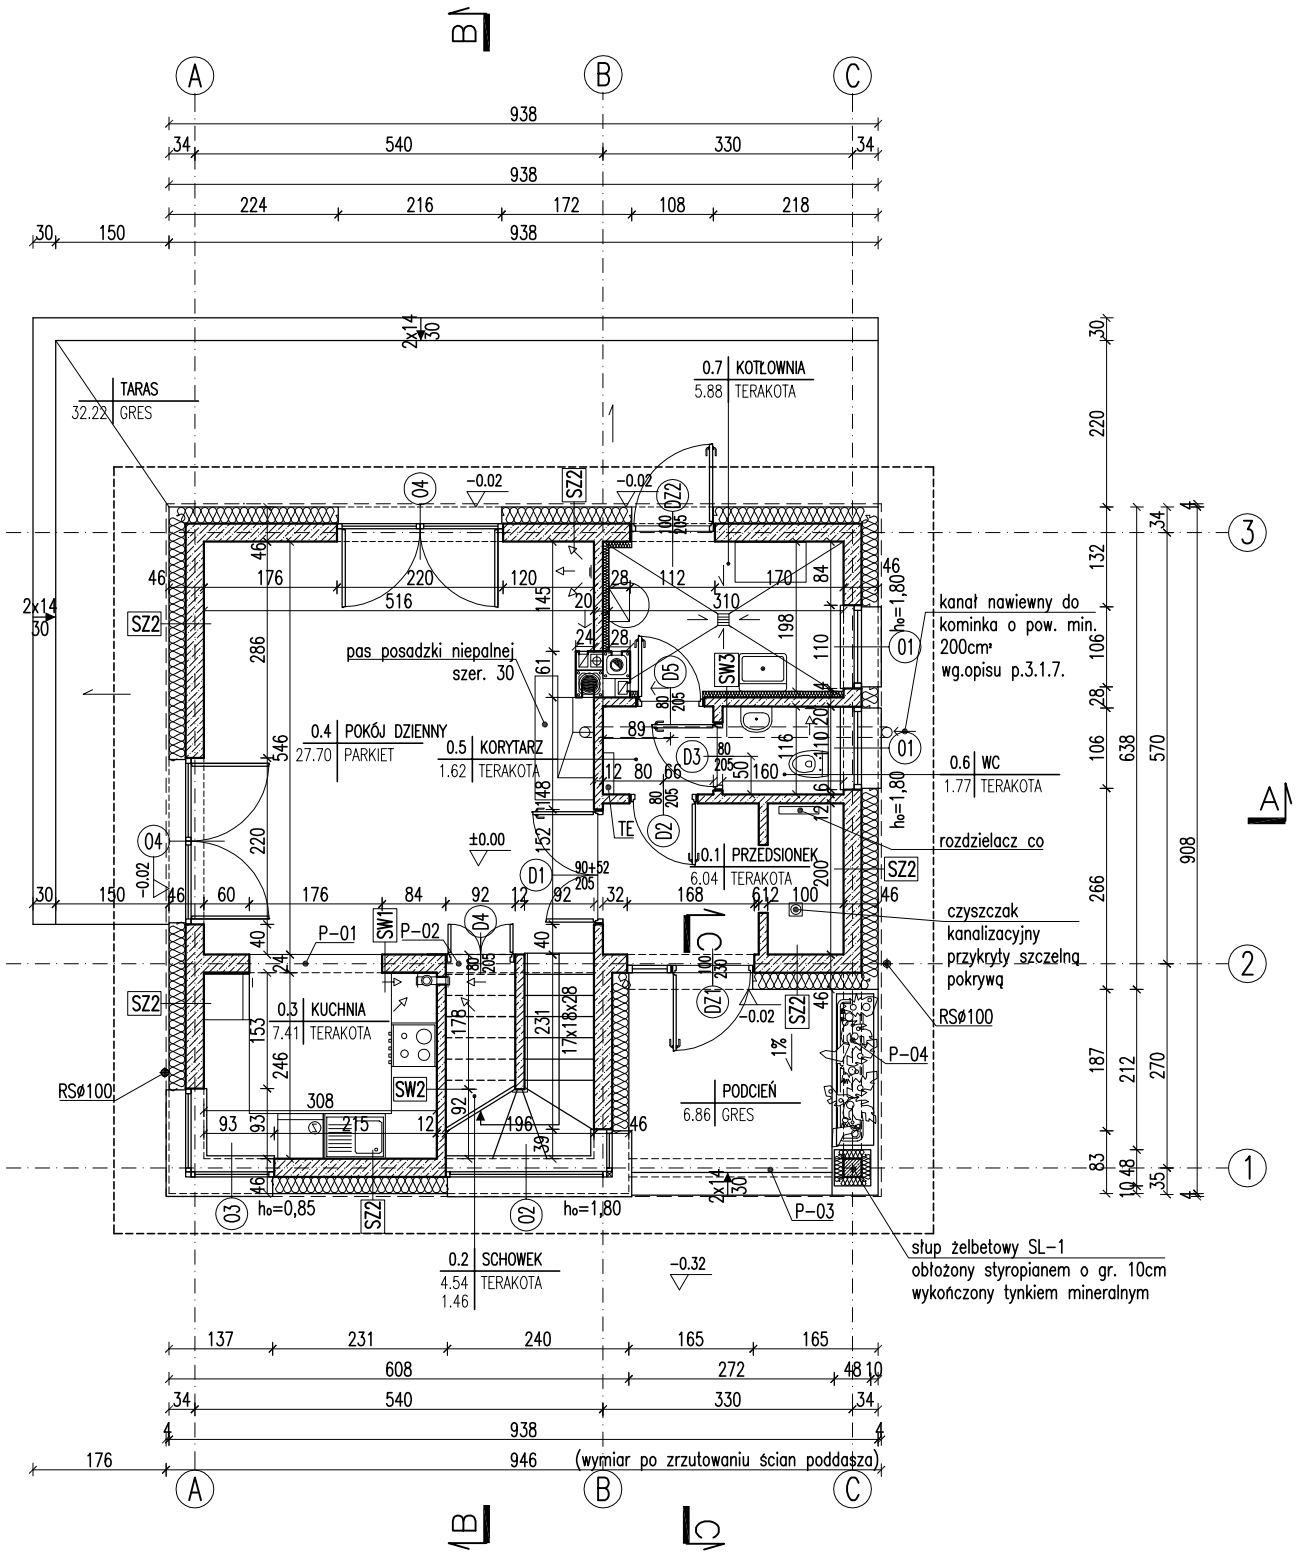

RODZAJE ŚCIAN

SF1	
24.0	bloczki betonowe
	2 x dysperbit
17.0	styropian
	zaprawa klejowa na siatce
1.5	płytki klinkierowe

SF2	
24.0	bloczki betonowe

SZ1	
1.5	tynk cementowo-wapienny
24.0	bloczki z betonu komórkowego
26.0	styropian
0.5	tynk mineralny na siatce

SZ2	
1.5	tynk cementowo-wapienny
24.0	bloczki z betonu komórkowego
22.0	styropian – boniowanie
0.5	tynk mineralny na siatce

SZ3	
1.5	tynk cementowo-wapienny
24.0	bloczki z betonu komórkowego
26.0	styropian – boniowanie
0.5	tynk mineralny na siatce

SW1	
1.5	tynk cementowo-wapienny
24.0	bloczki z betonu komórkowego
1.5	tynk cementowo-wapienny

SW2	
1.5	tynk cementowo-wapienny
12.0	bloczki z betonu komórkowego
1.5	tynk cementowo-wapienny

SW3	
1.5	tynk cementowo-wapienny
12.0	bloczki z betonu komórkowego
8.0	styropian
0.5	tynk mineralny na siatce

pion kanalizacyjny K1

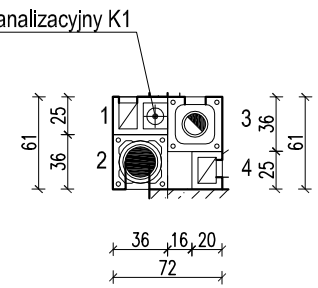

1- pokój dzienny (parter)
2- pokój dzienny (parter)
3- kotłownia (parter)
4- kotłownia (parter)

- kanał spalinowy Ø140
- kanał dymowy Ø200
- kanał wentylacyjny o pow. 200 cm²

Uwaga:

1. Pierwszą warstwę ścian zewnętrznych , wykonać z cokołowych pustaków izolacyjnych.
2. Wymiary otworów w świetle muru pod stolarkę okienną i drzwiową dostosować na budowie po wyborze producenta stolarki.

EGZEMPLARZ POKAZOWY
CHRONIONY PRAWEM AUTORSKIM
NIE MOŻE BYĆ SPRZEDAWANY
ORAZ STANOWIĆ LEGALNEJ PODSTAWY
POZWOLENIA NA BUDOWĘ I INNYCH DECYZJI

Powielanie i kopiowanie bez zezwolenia zabronione
Ustawa z dn: 4 lutego 1994r. (t.jedn. Dz.U. z 2000r. Nr.80 poz.904

Pieczątka znajduje się na wszystkich stronach dokumentacji

RZUT PARTERU		SKALA 1:100
DOM Murator EM173 – [illegible] energii		ARCH.
OBIEKT	BUDYNEK JEDNORODZINNY WOLNO[illegible]UJĄCY	
ADRES BUDOWY		
AUTOR PROJEKTU	mgr inż. arch. Katarzyna [illegible] upr. nr MA/082/04	PODPIS
AUTOR ADAPTACJI		PODPIS
WM murator PROJEKT	W[illegible] MURATOR PROJEKT Sp. z o.o.	A2
		EM173-[illegible]