


EGZEMPLARZ POKAZOWY

krótki wentylujące	
nieużytkową część poddasza	
dachówka ceramiczna	4.0
łaty drewniane 6x4	2.5
kontakty drewniane 5x2.5	20.0
folia wysokoproporzeczalna	10.0
wełna mineralna / krokwie 6x20	2x1.25
porozłożenie – folia PE	
plyty gipsowo – kartonowe	

4.0	łaty drewniane 6x4
2.5	kontakty drewniane 5x2.5
20.0	folia wysokoproporzeczalna
	wełna min./krokwie

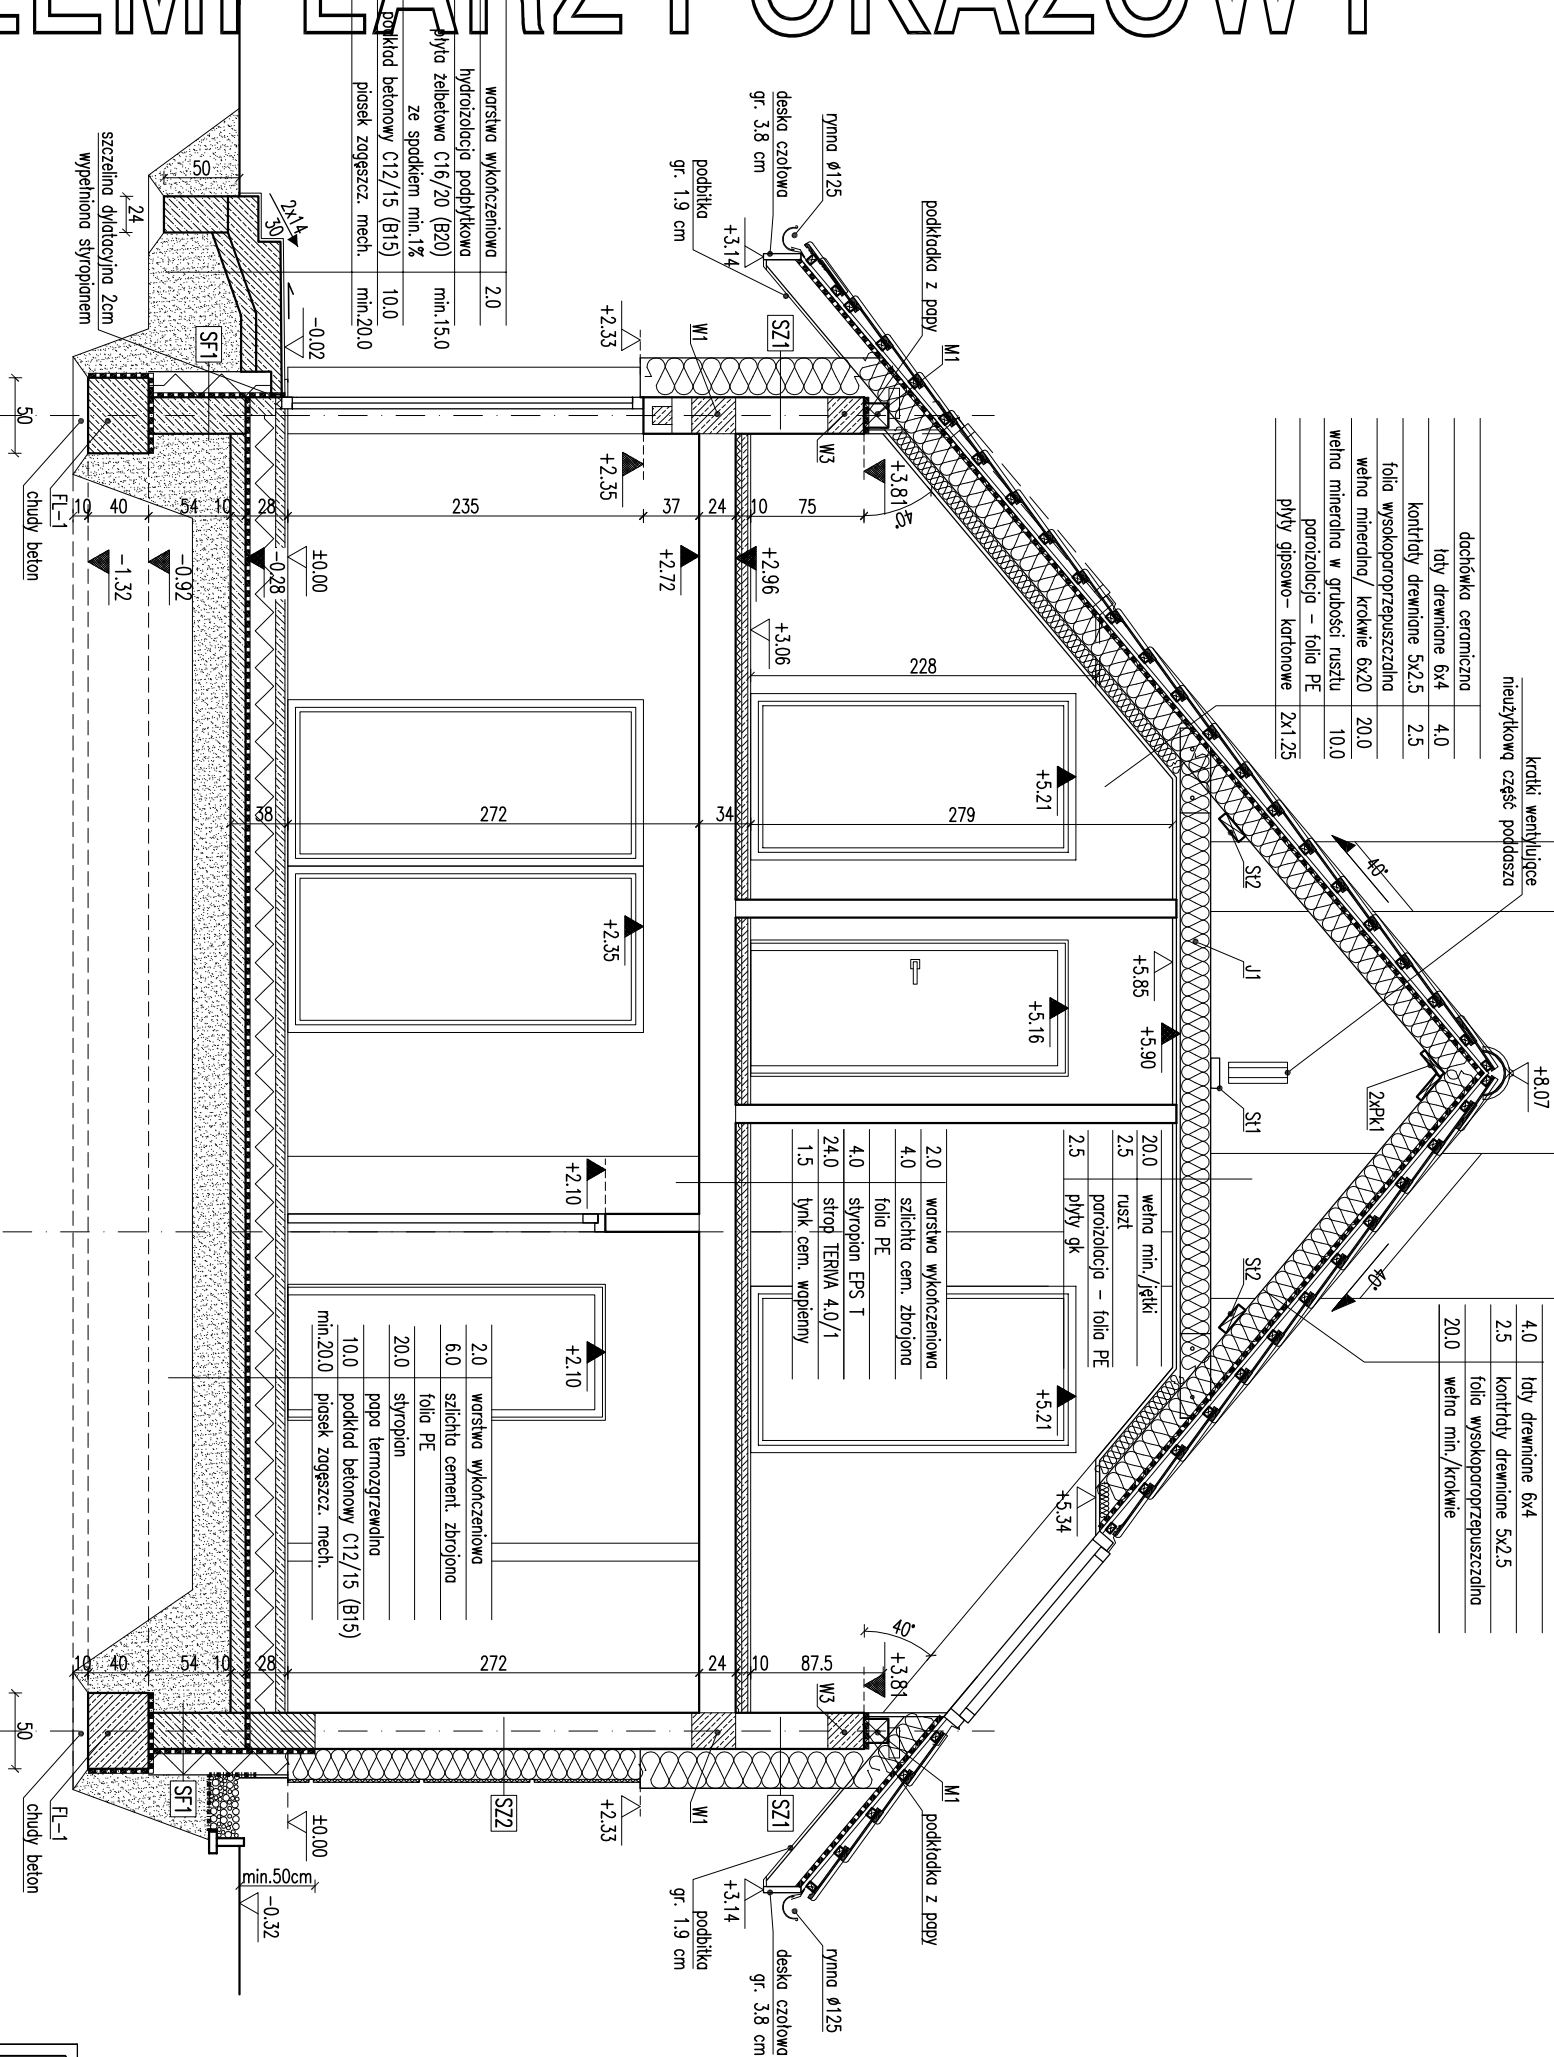

RODZAJE ŚCIAN	
SF1	błoczek betonowe
24.0	2 x dysperbit
17.0	styropian
1.5	zaprawa klejowa na siłce
	1.5 płytki klinkierowe
SF2	
24.0	błoczek betonowe
SZ1	
1.5	tylnik cementowo-wapienny
24.0	błoczek z betonu komórkowego
26.0	styropian
0.5	tylnik mineralny na siłce
SZ2	
1.5	tylnik cementowo-wapienny
24.0	błoczek z betonu komórkowego
22.0	styropian – boniowanie
0.5	tylnik mineralny na siłce
SZ3	
1.5	tylnik cementowo-wapienny
24.0	błoczek z betonu komórkowego
26.0	styropian – boniowanie
0.5	tylnik mineralny na siłce
SW1	
1.5	tylnik cementowo-wapienny
24.0	błoczek z betonu komórkowego
1.5	tylnik cementowo-wapienny
SW2	
1.5	tylnik cementowo-wapienny
12.0	błoczek z betonu komórkowego
1.5	tylnik cementowo-wapienny
SW3	
1.5	tylnik cementowo-wapienny
12.0	błoczek z betonu komórkowego
8.0	wełna mineralna
0.5	tylnik mineralny na siłce

EGZEMPLARZ POKAZOWY

warstwa wykończeniowa	2.0
hydroizolacja podbitkowa	min.15.0
plyta żelbetowa C16/20 (B20)	10.0
ze spodem min.1%	min.20.0
podkład betonowy C12/15 (B15)	
piasek zagęszcz. mech.	

A

B

EGZEMPLARZ POKAZOWY

CHRONIONY PRAWEM AUTORSKIM

Uwaga:

- Pierwsza warstwa ścian zewnętrznych (bryła budynku) wykonana z cegły pełnej, na fundamentach żelbetonowych.
- Wymiary otworów w ścianach zewnętrznych (bryła budynku) dostosowane na budowie do wymiarów otworów w ścianach wewnętrznych.
- Łączna powierzchnia otworów w ścianach zewnętrznych (bryła budynku) wynosić 1:500 jej powierzchni.

PRZEKŁÓCZNIK A-A

ARCH.

ADRES	BUDYNEK JEDNOSTKOWY WOLNO DOSTĘPNY
AUTOR BUDOWY	mgr inż. arch. Katarzyna Kozłowska
AUTOR PROJEKTU	mgr inż. arch. Katarzyna Kozłowska
AUTOR WYKONANIA	mgr inż. arch. Katarzyna Kozłowska
PROJEKT	MURATOR PROJEKT
Sp. z o.o.	M73-25