


EGZEMPLARZ POKAZOWY

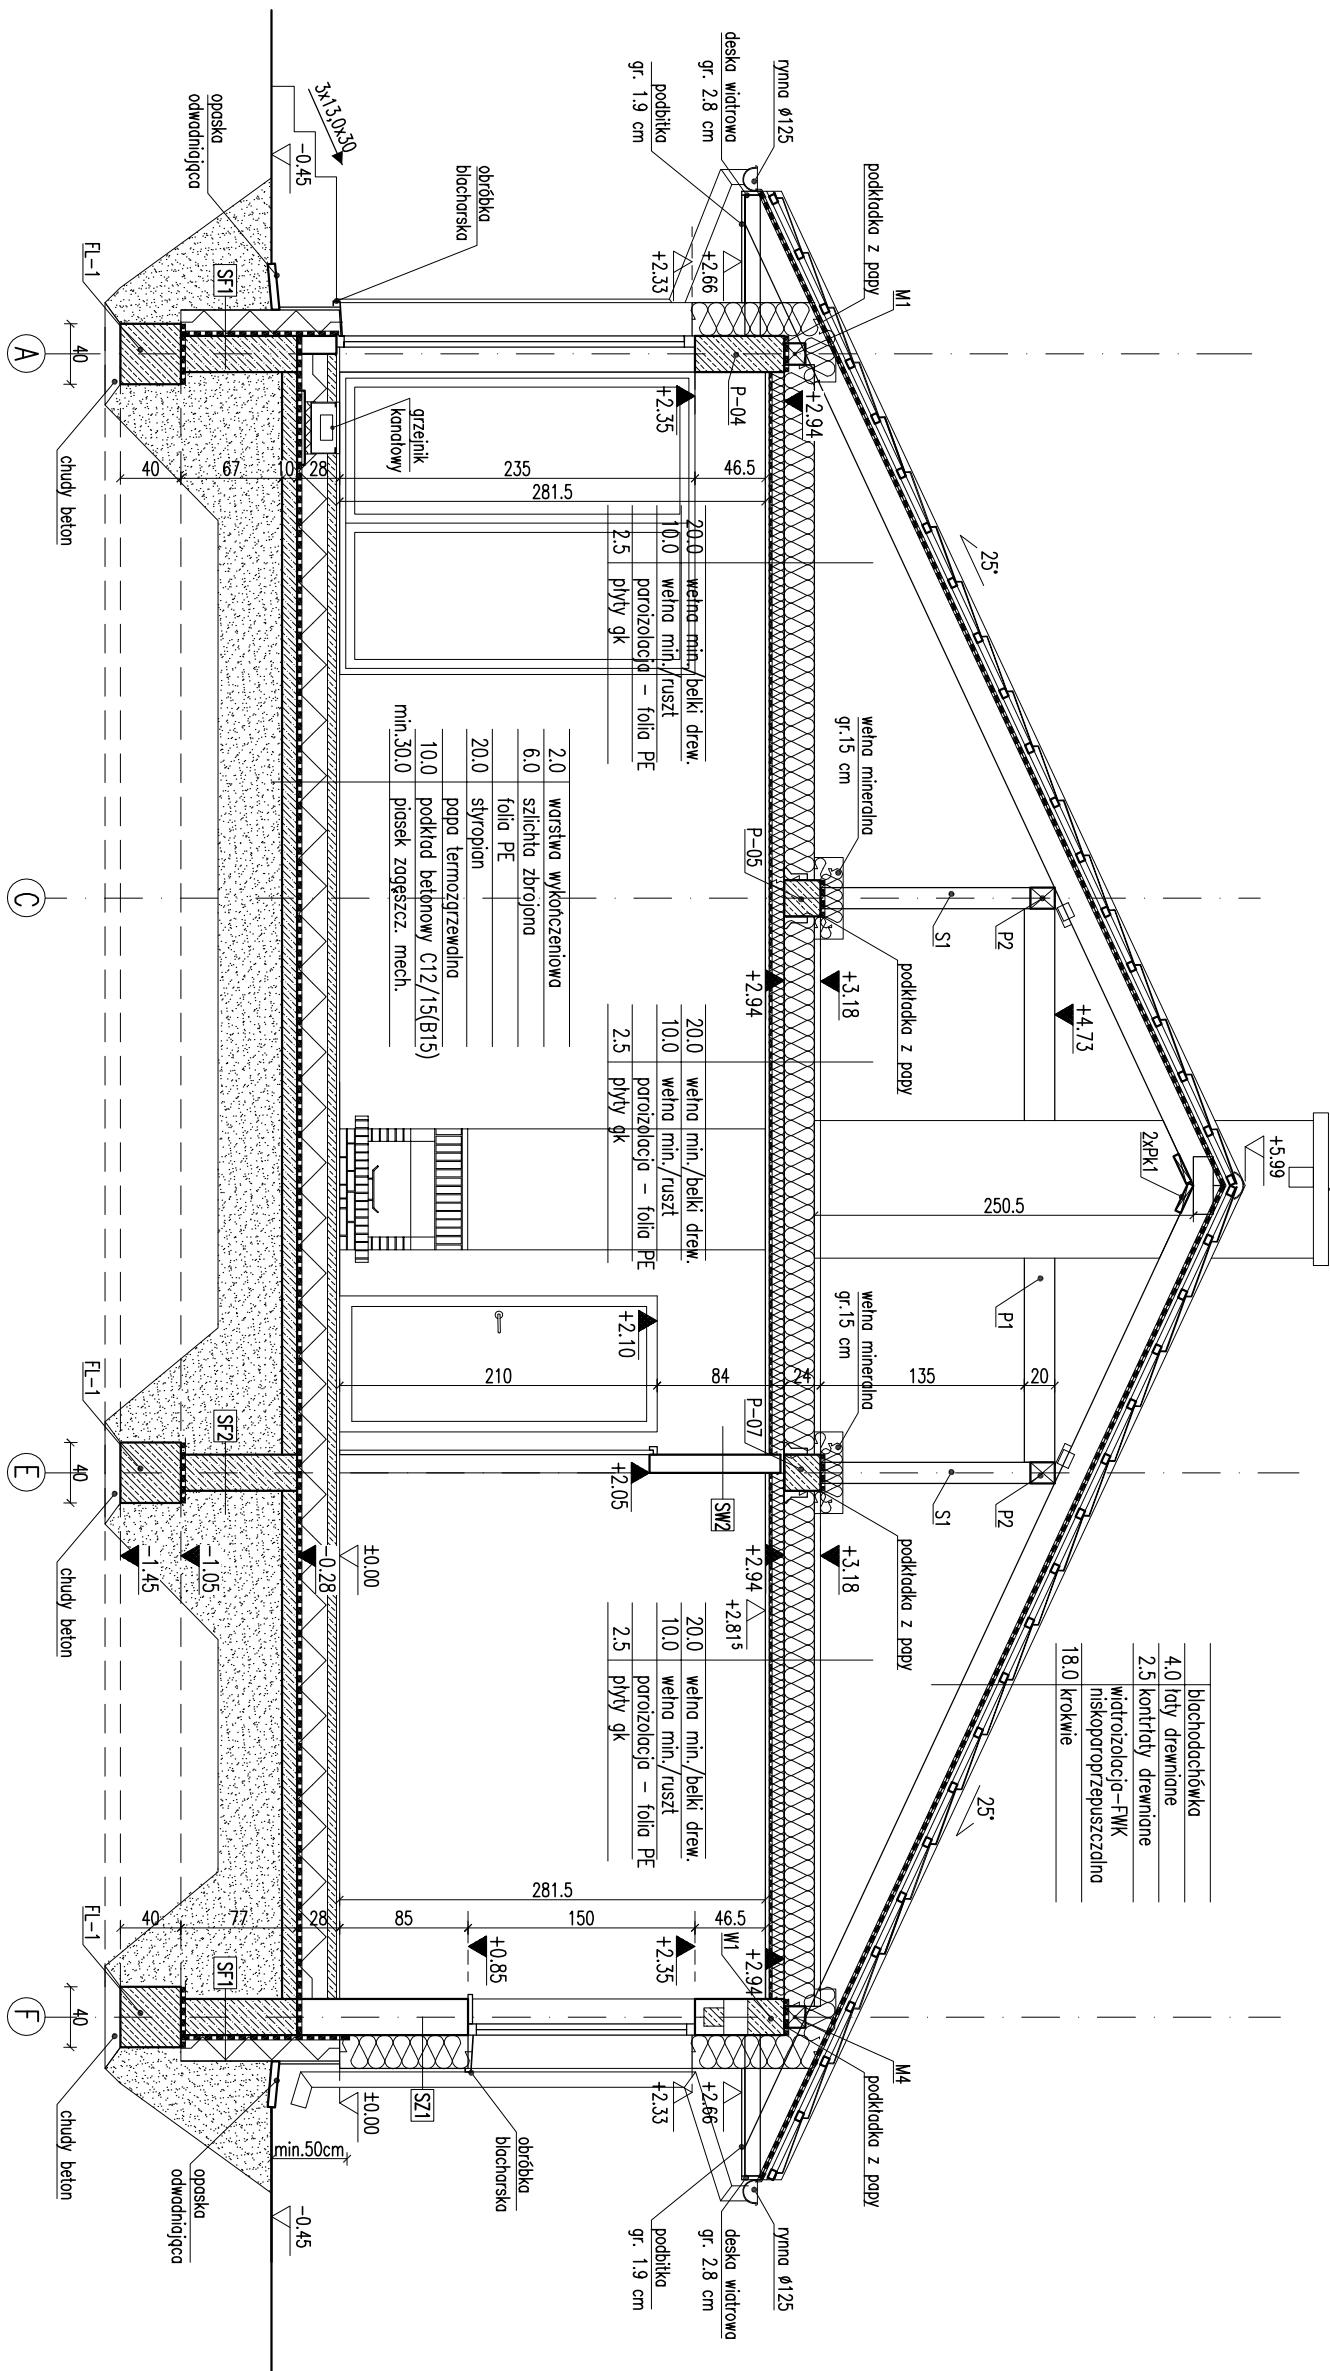

EGZEMPLARZ POKAZOWY

RODZAJE ŚCIAN	
SF1	błocznik betonowy
24.0	błocznik betonowy
2.0	styropian
17.0	styropian
0.5	tylnik mineralny
2.0	tylnik mineralny
SF2	błocznik betonowy
24.0	błocznik betonowy

SZ1	1.5 tynk cementowo-wapienny
24.0	błocznik z betonu komórkowego
22.0	styropian
0.5	tylnik mineralny
SZ2	1.5 tynk cementowo-wapienny
24.0	błocznik z betonu komórkowego
22.0	styropian z boniowaniem
0.5	tylnik mineralny

SZ3	1.5 tynk cementowo-wapienny
24.0	błocznik z betonu komórkowego
18.0	styropian
0.5	zaprawa klejowa na siatce
2.0	puszka powietrzna/ruszt
2.0	licówka drewniana na ruszcie
SZ4	0.5 tynk mineralny na siatce
8.0	wetna mineralna
24.0	błocznik z betonu komórkowego
22.0	styropian z boniowaniem
0.5	tylnik mineralny

SW1	1.5 tynk cementowo-wapienny
24.0	błocznik z betonu komórkowego
1.5	tynk cementowo-wapienny
SW2	1.5 tynk cementowo-wapienny
12.0	błocznik z betonu komórkowego
1.5	tynk cementowo-wapienny

SW3	1.5 tynk cementowo-wapienny
24.0	błocznik z betonu komórkowego
8.0	wetna mineralna
0.5	tynk mineralny na siatce
SW4	1.5 tynk cementowo-wapienny
12.0	błocznik z betonu komórkowego
8.0	wetna mineralna
0.5	tynk mineralny na siatce

1. Uwagi:
- Wymiary otworów w świetle muru pod
słotkami okiennymi i drzwiowymi dostosować
na budowie po wyborze producenta
słotek.

EGZEMPLARZ POKAZOWY

CHRONIONY PRAWEM AUTORSKIM

nie może być sprzedawany, wypożyczany,
reprodukowany, kopiowany, rozpowszechniany,
lub w inny sposób wykorzystywany bez
zgody pisemnej autora.

4. Pozostałe prawa autorskie należą do autora.

5. Powinno być napisane: "Projektant: W.M. MURATOR PROJEKT".

Ustawa z dnia 19.01.1997 r. o prawie autorskim i
prawach pokrewnych (Dz.U. z 2000r. Nr. 30 poz. 304).

Przebieg znajduje się na wszystkich stronach dokumentacji.

PRZEKROJ A-A

DOM Murator M203a - nowy budynek - wariant 1

ARCH

BUDYNEK JEDNOSTANOWY

BUDOWY

PROJEKTU

AUTOR

mgr inż. arch. Ewa Dziurka

W.M. MURATOR PROJEKT

Sp. z o.o.

ARCH

BUDOWY

PROJEKTU

AUTOR

mgr inż. arch. Ewa Dziurka

W.M. MURATOR PROJEKT

Sp. z o.o.

M203a

017