


Technical drawing showing a vertical section line and a dimension of $+0.15$.

4.0	łaty drewniane 4x6cm
2.5	kontrłaty drewniane 2.5x5cm
	widzisz izolacja wysokoparoprzepuszczalna
22.0	krótkie 6x22

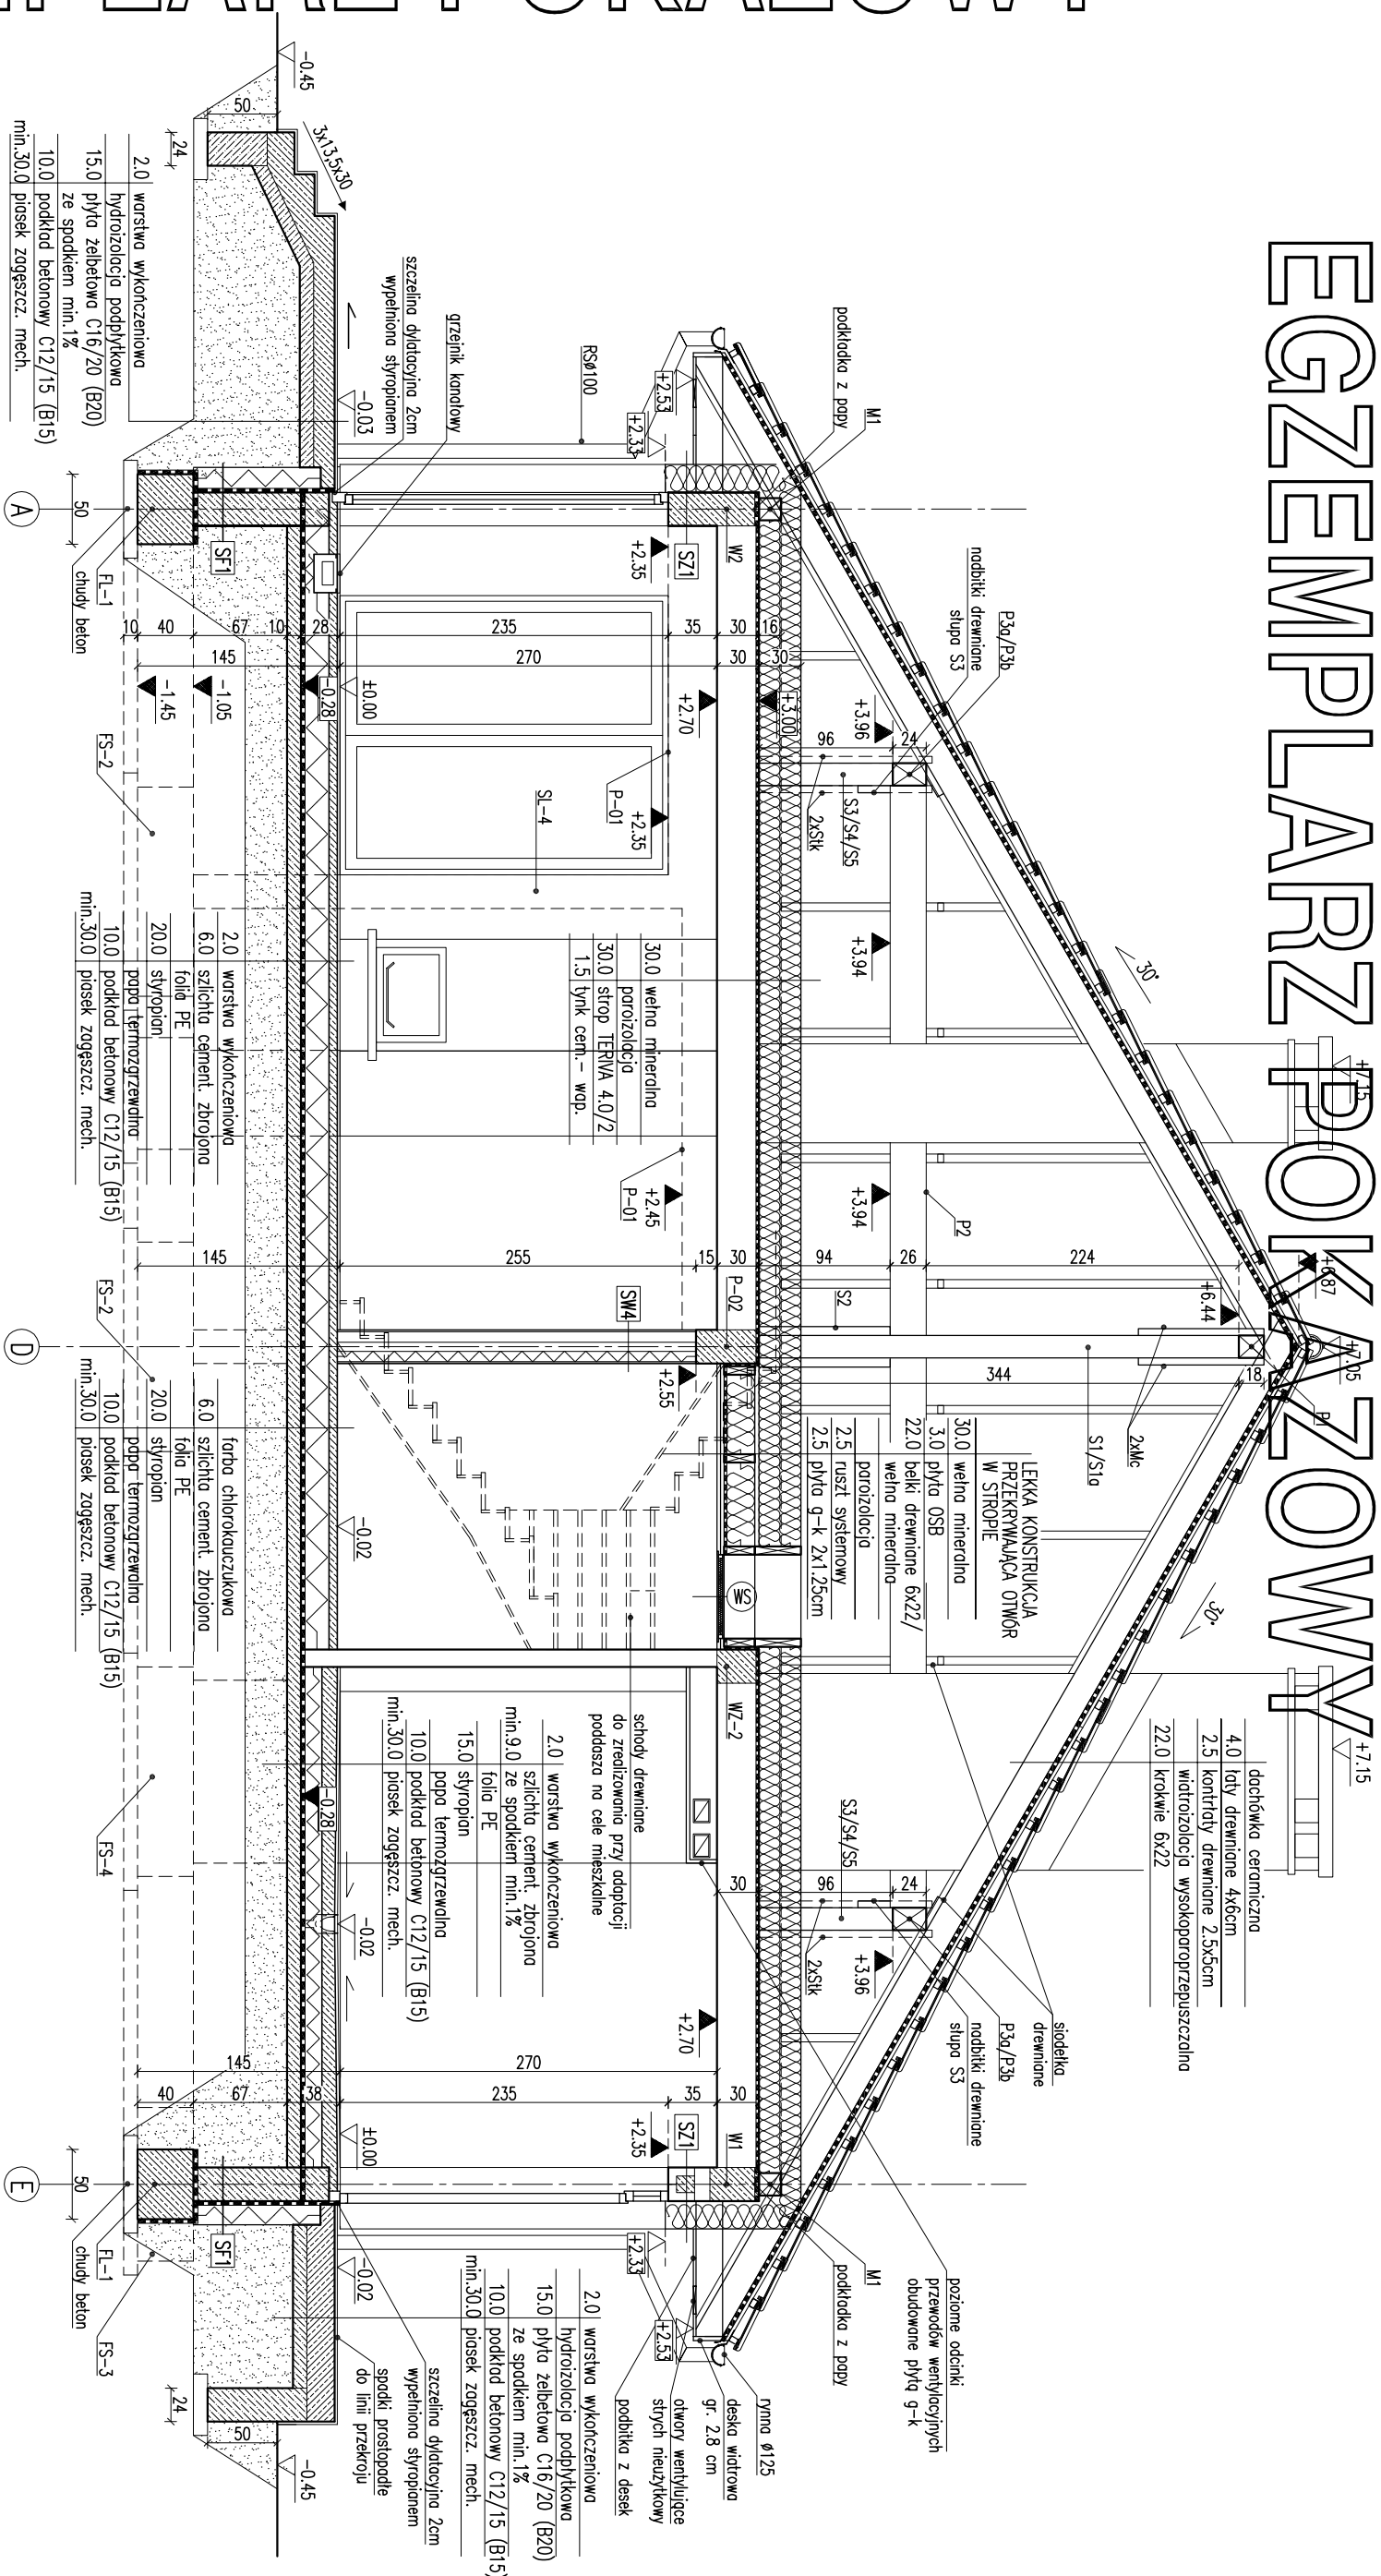

Uwagi:

1. Wymiary otworów w świetle muru pod stolarkę okenną i drzwiową dostosować na budowie po wyborze producenta stolarki.
2. Koniony w strefie nieogrzewanej budynku oraz ponad połacią dachu, izolować termicznie np. warstwą wełny mineralnej gr. 5 cm.
3. W projekcie przewidziano otwór w stropie umożliwiający montaż schodów (w lekkiej konstrukcji) przy adaptacji poddusza na cele mieszkalne.
4. Pomiędzy wylazem stykowym a dachowym wykonać podłogę z płyt OSB na ruszcie umożliwiającej wyjście na dach.
5. W przypadku adaptacji poddusza na stropie wykonywać wyłącznie ściany działowe z płyt gipsowo-kartonowych.
6. * Przybliżona powierzchnia użytkowa stychu liczona jest w stanie wykonanym, czyli po wykonaniu :
 - warstw podłogi na stropie Teriva: styropian 6 cm, szlachta 4 cm, warstwa wykończona 2 cm, oraz
 - odciepleniu pola ci dachowych wełną mineralną 30 cm (20 cm pomiędzy krokiewiami i 10 cm w ruszcie systemowym pod okładzinę g-4).

RODZAJE ŚCIAN

SF1	
24.0	błoczi betonowe
	2 x dysperbłt
16.0	stropion
	zaprawa klejowa na siatce
2.0	pyłki klinkowe od poz. terenu
SF2	
24.0	błoczi betonowe

SZ1	
1.5	tynk cementowo-wapienny
24.0	blocki z betonu komórkowego
20.0	styropian
0.5	tynk mineralny

SW1	
1.5	tylnk cementowo-wapienny
24.0	blaczkł z betonu komórkowego
1.5	tylnk cementowo-wapienny
SW2	

S72	1.5 lpyk cementowo-wapienny 24.0 bloczki z betonu komórkowego 18.0 styropian 2.0 zaprawa klejowa na siłce panel elewacyjny drewnopodobny	SW2	1.5 bloczki z betonu komórkowego 24.0 lpyk cementowo-wapienny
S73	1.5 lpyk cementowo-wapienny 24.0 bloczki z betonu komórkowego 18.0 styropian 2.0 zaprawa klejowa na siłce płytki klinkierowe	SW3	1.5 bloczki z betonu komórkowego 24.0 lpyk cementowo-wapienny
S74	1.5 lpyk cementowo-wapienny 24.0 bloczki z betonu komórkowego 18.0 styropian 2.0 zaprawa klejowa na siłce płytki klinkierowe	SW4	1.5 bloczki z betonu komórkowego 24.0 lpyk cementowo-wapienny

PRZEBUDOWA		DATA 1:50	
DOM Murator W.M. – Piasek pustyni – projekt I		BRANŻA	
OBJEKT		ARCH	
BUDYNEK		BUDOWNICTWO	
BUDOWA		PROJEKTOWANIE	
AUTOR		PODS	
PROJEKTU		PODS	
AUTOR		PODS	
ADAPTACJI		PODS	
W.M. MURATOR PROJEKT		W.M. MURATOR PROJEKT	
Sp. z o.o.		Sp. z o.o.	
A6		A6	
20-2017		20-2017	