


EGZEMPLARZ POKAZOWY

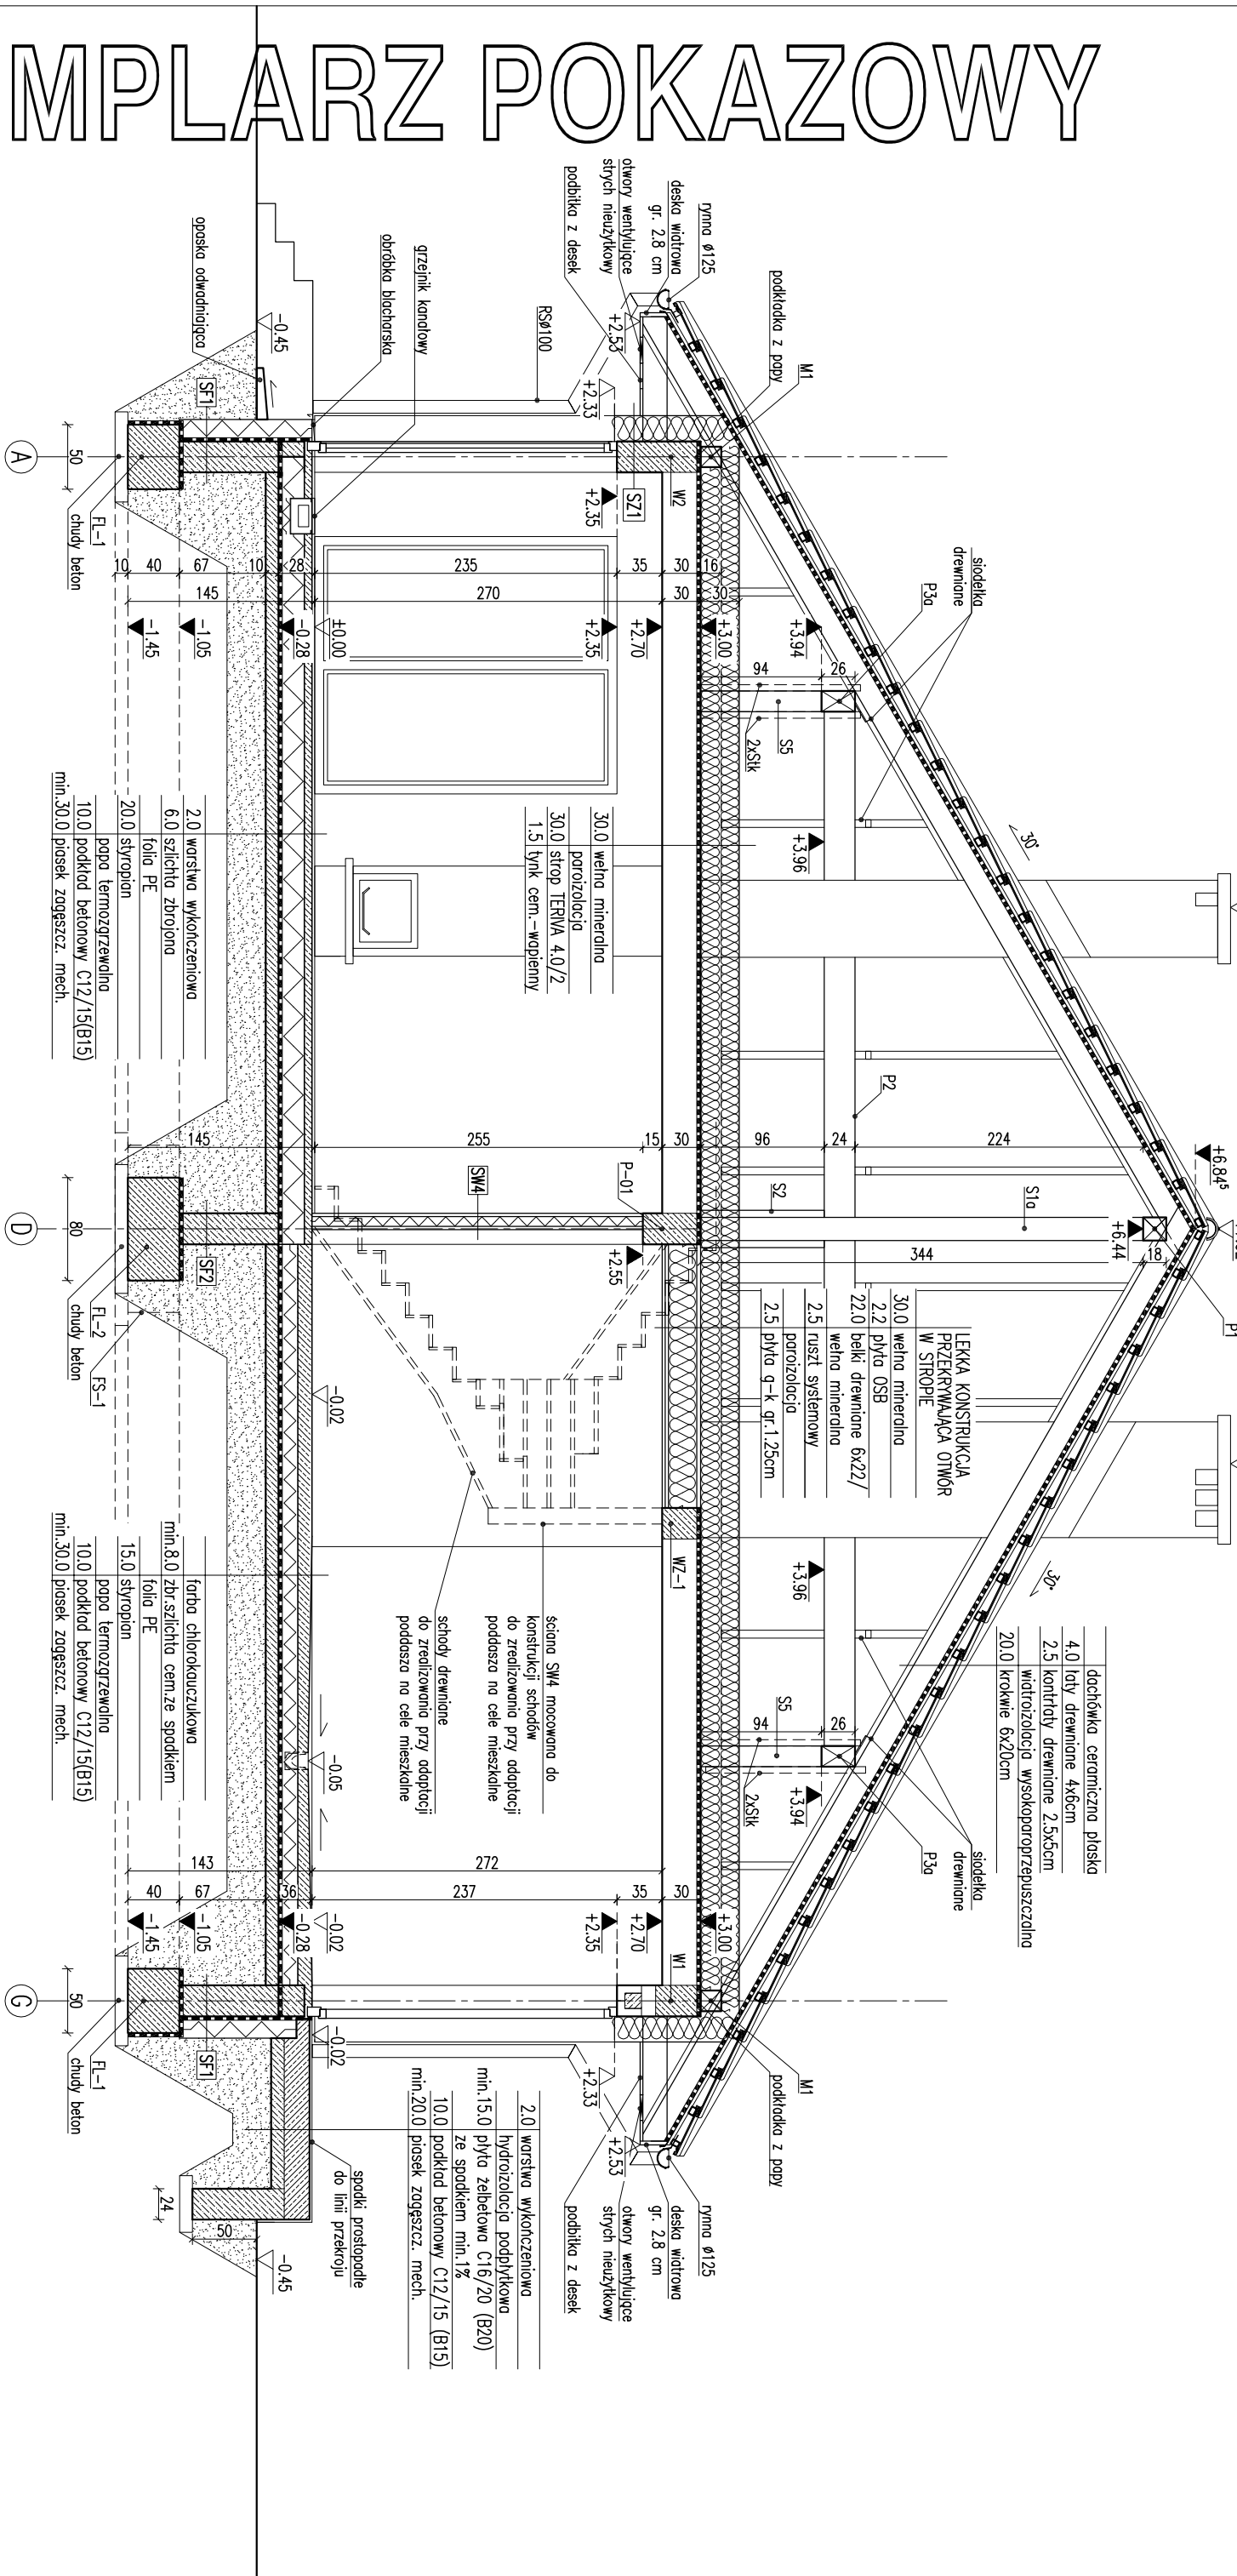

RODZAJE ŚCIAN	
SF1	24.0 blokki betonowe
	2 x dysperbit
	17.0 styropian
	zaprawa klejowa na sitce
	terenu, do poziomu ±0.00
SF2	24.0 blokki betonowe

SZ1	1.5 tynk cementowo-wapienny
	24.0 blokki z betonu komórkowego
	20.0 styropian
	0.5 tynk mineralny na sitce
SZ2	1.5 tynk cementowo-wapienny
	24.0 blokki z betonu komórkowego
	18.0 styropian
	zaprawa klejowa na sitce
	2.0 panele imitujące drewno

SW1	1.5 tynk cementowo-wapienny
	24.0 blokki z betonu komórkowego
	1.5 tynk cementowo-wapienny
SW2	1.5 tynk cementowo-wapienny
	12.0 blokki z betonu komórkowego
	1.5 tynk cementowo-wapienny

SW3	1.5 tynk cementowo-wapienny
	12.0 blokki z betonu komórkowego
	5.0 wełna mineralna
	0.5 tynk mineralny na sitce
SW4	2.5 zapłytą g-k gr.1.25cm
	7.5 ruszt systemowe/wełna mineralna
	2.5 zapłytą g-k gr.1.25cm

- Uwagi:
- Wymiary otworów w ścianach podłogowych określone są w projekcie.
 - Koniny w strefie nieogrzewanej nie będące częścią konstrukcji.
 - W projekcie przewidziano izolację w stropie i podłogę, nie należy ich zmieniać.
 - W przypadku adaptacji poddasza na sypialnię, wykopuwać wyłącznie ściany działowe i płyty gipsowo-kartonowe.
 - Pomiędzy wyłożeniem ścian w sypialni a ścianami działowymi z płyty OSB na ruszcie umożliwiającej wyjście na dach.

PRZECIĄG A-A		BRANŻA	1:50
DOM MURATOR M212	Prosek pustyni – wariant IV	ARCH	
OBIEKT	BUDYNEK SĄDOWY RODZINNY W M. STOLĄCY		
ADRES	BUDOWY		
AUTOR	mgr inż. arch. Ewa Krawiec	PROJEKT	PROJEKT
AUTOR	upr. nr Bt/Pd00000001/2004	PROJEKT	PROJEKT
WZM	M.M. MURATOR PROJEKT	WZM	WZM
PROJEKT	Sp. z o.o.	PROJEKT	PROJEKT