



EGZEMPLARZ POKAZOWY

EGZEMPLARZ POKAZOWY

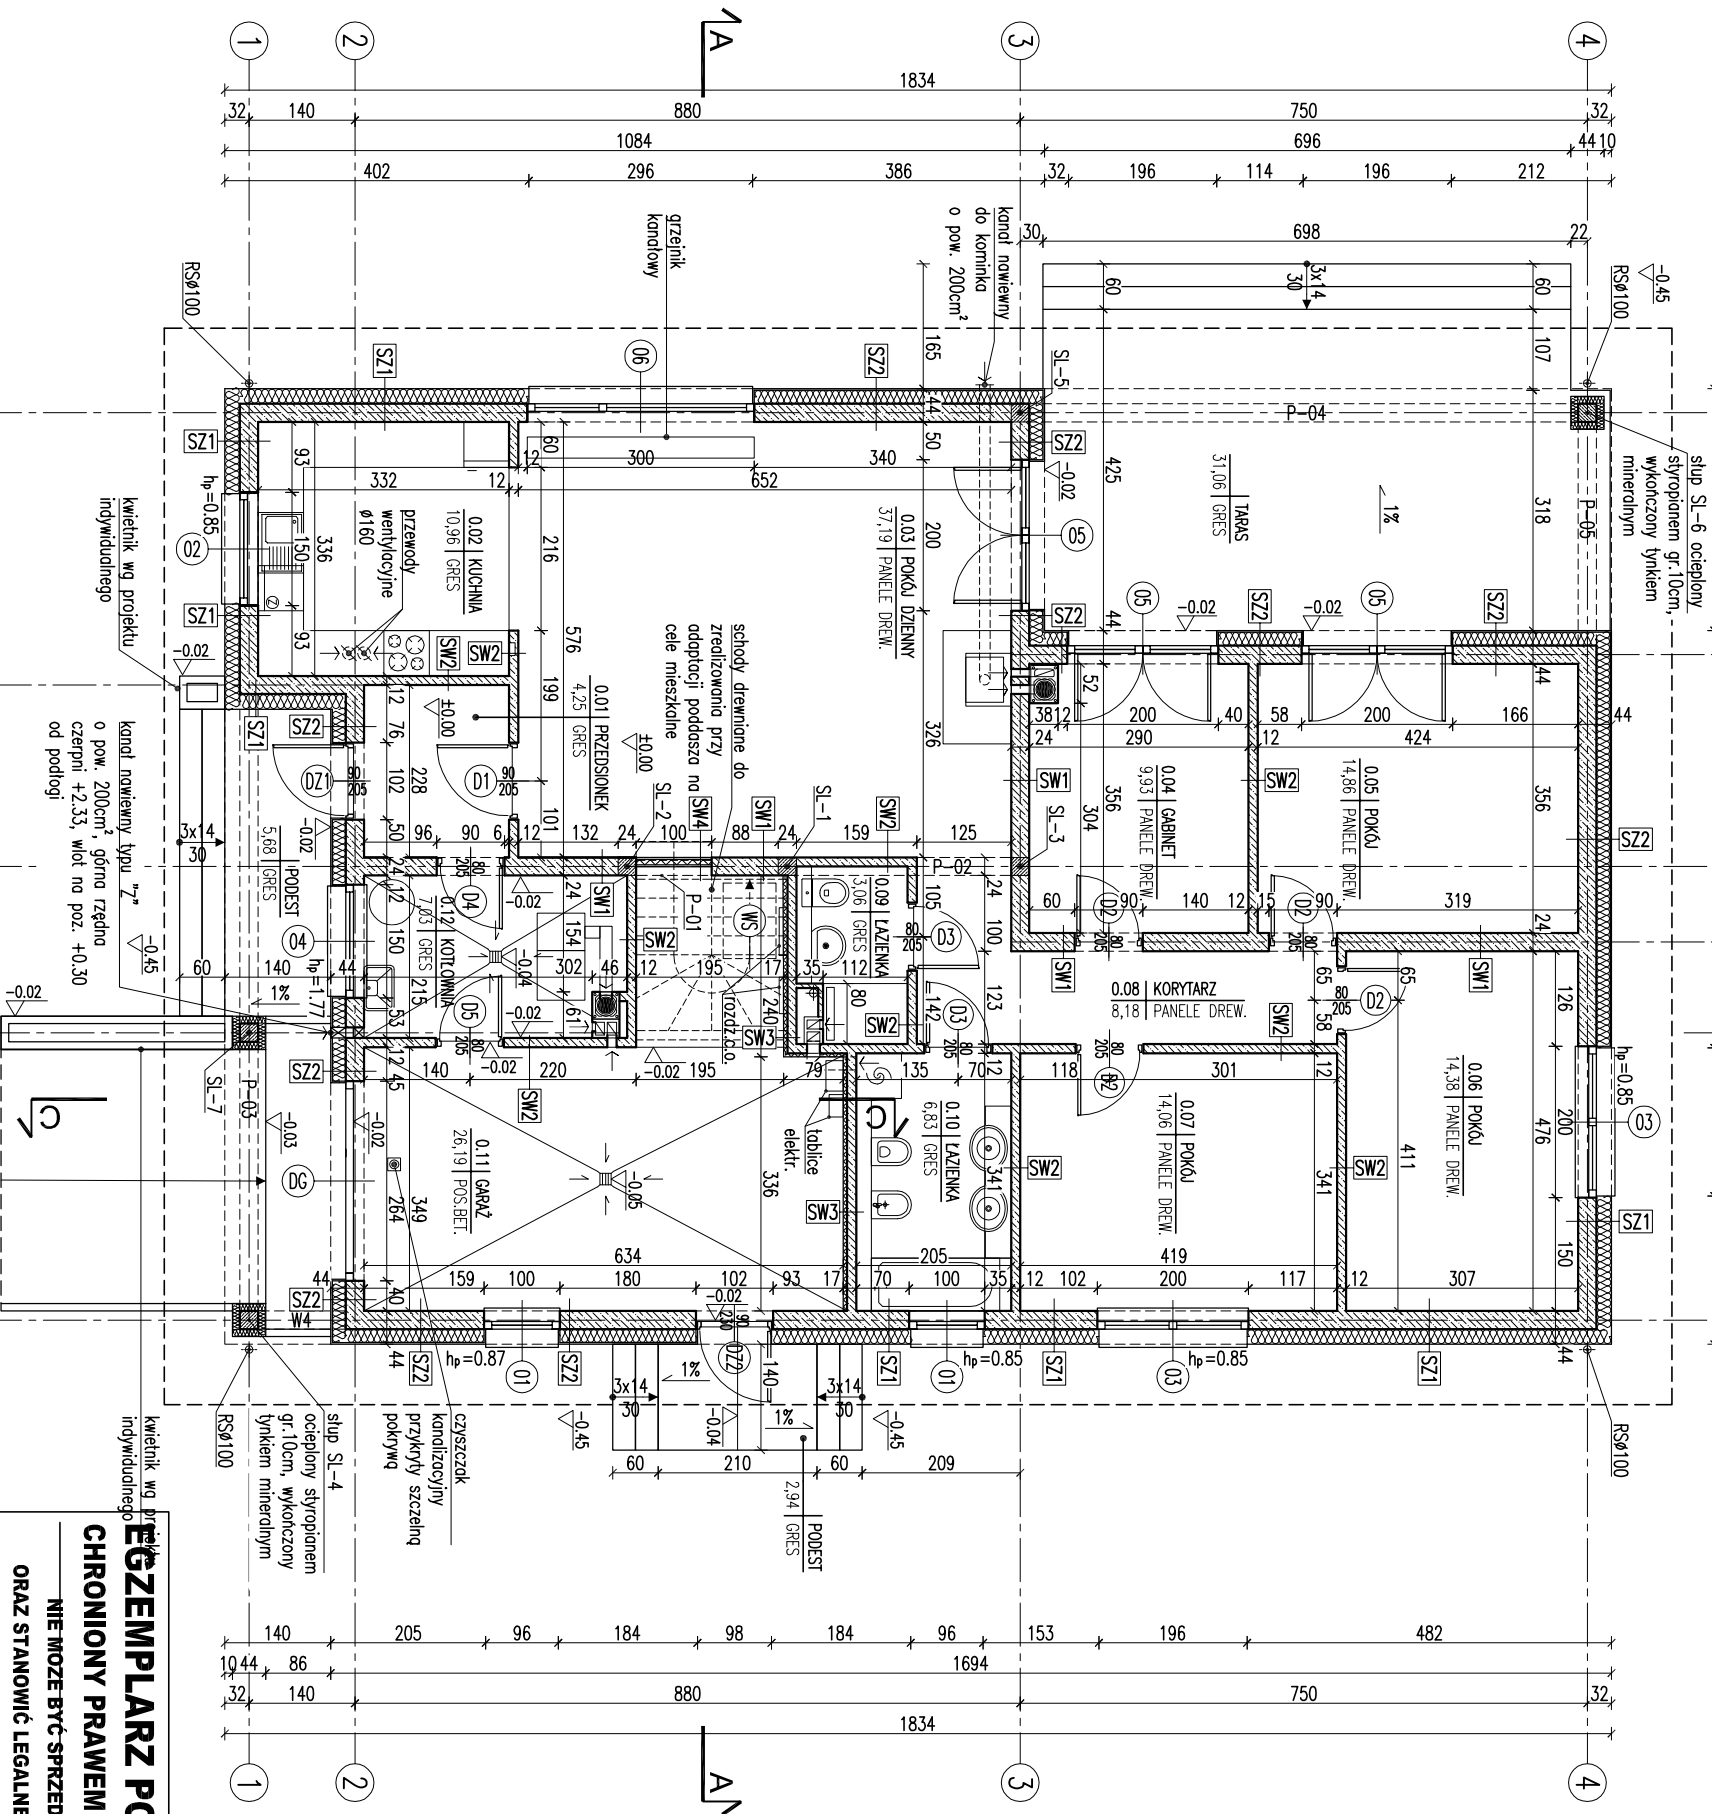

EGZEMPLARZ POKAZOWY
CHRONIONY PRAWEM AUTORSKIM
NIE MOŻE BYĆ SPRZEDAWANY
ORAZ STANOWIĆ LEGALNEJ PODSTAWY
POZWOLEŃ NA BUDOWE I INNYCH DECYZJI
Powielanie i kopiowanie bez zezwolenia zabronione
Ustawa z dnia 4 lutego 1994r. (t.j. jedn. Dz.U. z 2000r., Nr. 80 poz. 504
Pieczęćka znajduje się na wszystkich stronach dokumentacji

RODZAJE ŚCIAN	
SF1	1.5 tynk cementowo-wapienny
24.0	blocczki betonowe
2 x dyspersit	
17.0	styropian
0.5	tynk mozaikowy od poziomu terenu, do poziomu ±0.00
SF2	24.0 blocczki betonowe
SZ1	1.5 tynk cementowo-wapienny
24.0	blocczki z betonu komórkowego
20.0	styropian
0.5	tynk mineralny na siatce
SZ2	1.5 tynk cementowo-wapienny
24.0	blocczki z betonu komórkowego
18.0	styropian
2.0	panele imitujące drewno
SW1	1.5 tynk cementowo-wapienny
24.0	blocczki z betonu komórkowego
1.5	tynk cementowo-wapienny
SW2	1.5 tynk cementowo-wapienny
12.0	blocczki z betonu komórkowego
1.5	tynk cementowo-wapienny
SW3	1.5 tynk cementowo-wapienny
12.0	blocczki z betonu komórkowego
5.0	wetna mineralna
0.5	tynk mineralny na siatce
SW4	2.5 zapłtyto g-k gr. 1.25cm
7.5	ruszt system./wetna mineralna
2.5	Zapłtyto g-k gr. 1.25cm

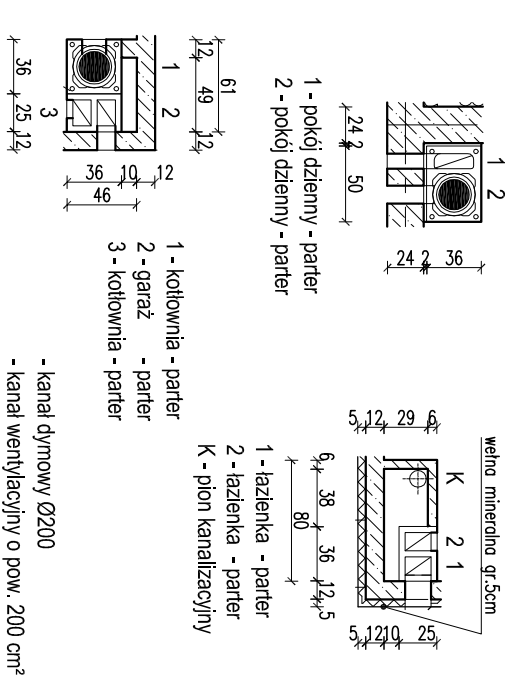

- Uwagi:
1. Wymiary otworów w świetle muru pod stolarkę okenną i drzwiową dostosować na budowie po wyborze producenta stolarki.
 2. W miejscu projektowanego kominika i pieca na paliwo stałe wzmocnić posadzkę.
 3. Posadzkę przed kominikiem wykonać z materiału niepalnego o szerokości co najmniej 30cm, sięgający poza krawędzie drzwiczek po 30 cm. W przypadku paleniska otwartego pas posadzki niepalnej powinien wynosić co najmniej 60cm.
 4. W projekcie przewidziano otwór w stropie umożliwiający montaż schodów (w lekkiej konstrukcji) w przypadku adaptacji poddasza na cele mieszkalne.

RZUT PARTERU	
DOM Murator W2123	Piaszek pustyni - wariant IV
OBIEKT	BUDYNEK WYPRODUKCYJNY WŁASNOŚCI STOLARZY
ADRES	
BUDOWY	
AUTOR PROJEKTU	mgr inż. arch. Ewa Krawczyk
AUTOR ADAPTACJI	upr. nr B/Pd0004/2004
WZM	M.M. MURATOR PROJEKT
PROJEKT	Sp. z o.o.
BRANŻA	ARCH
SKALA	1:100
NR RYS	A1