


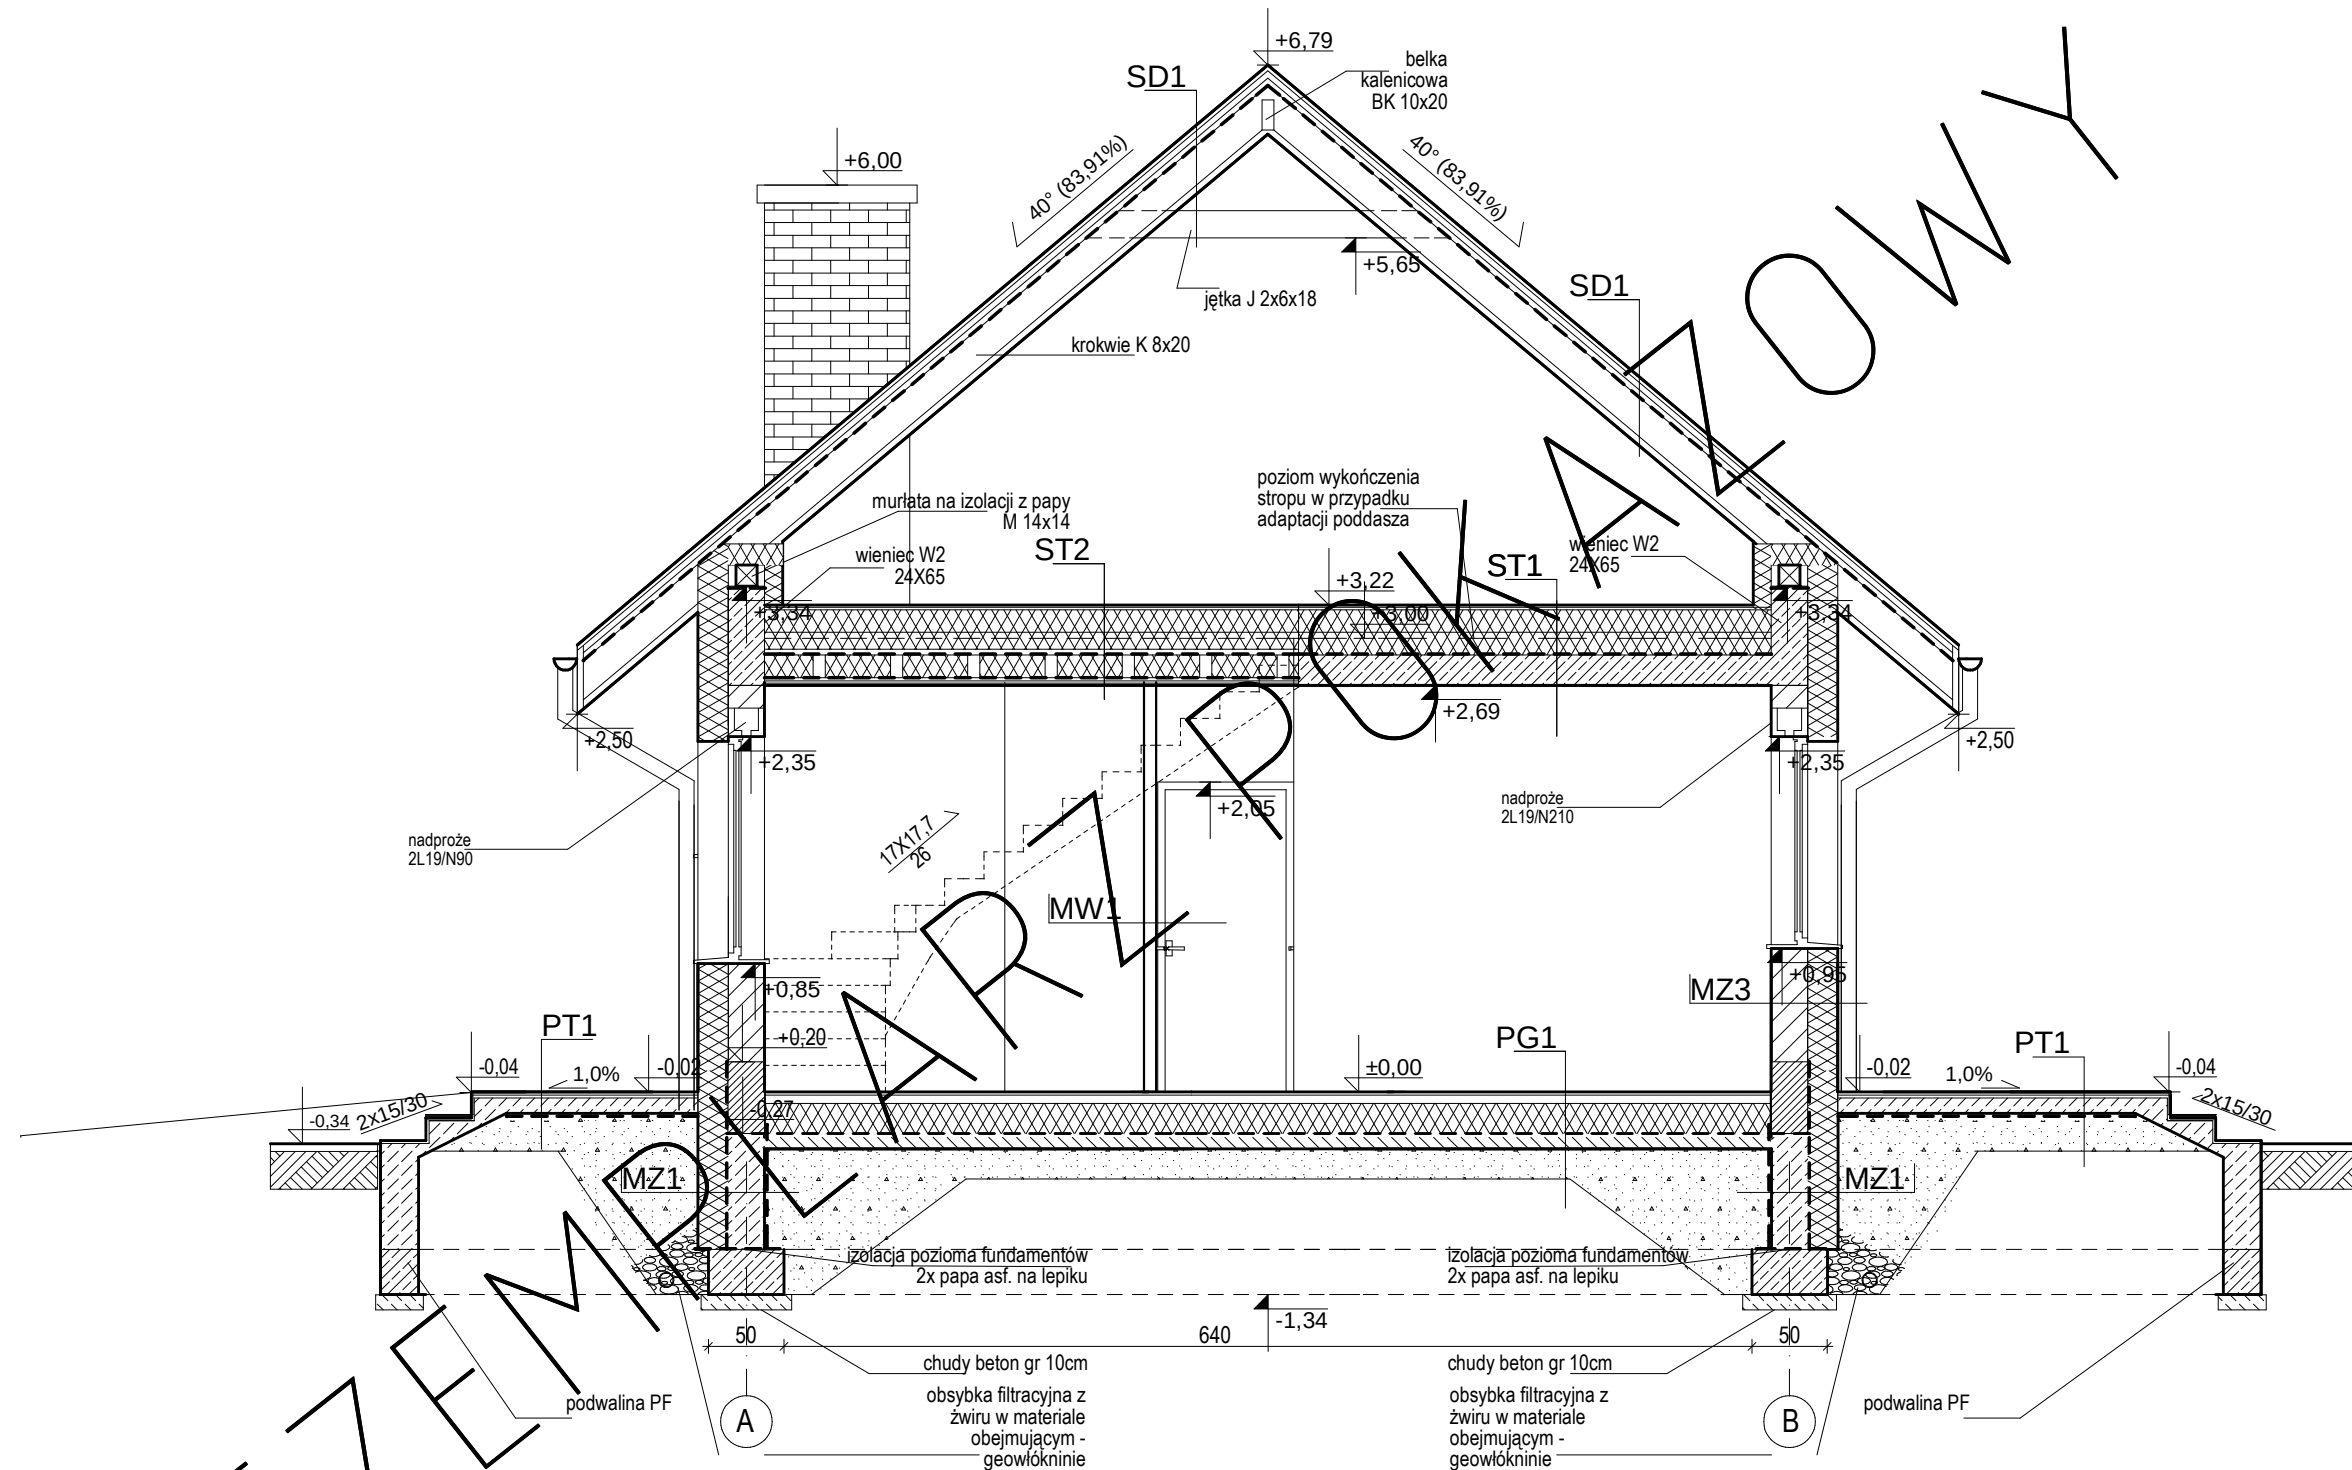

EGZEMPLARZ POKAZOWY
CHRONIONY PRAWEM AUTORSKIM
NIE MOZE BYC SPRZEDAWANY
ORAZ STANOWIC LEGALNEJ PODSTAWY
POZWOLENIA NA BUDOWE I INNYCH DECYZJI
ZESTAWIENIE I WYJAŚNIENIE OPISOWE
POWIELANIE I KOPIOWANIE BEZ ZEZWOLENIA ZABRONIONE
Ustawa z 44 lutego 1994 r. (t.jedn. Dz.U. z 2000r. Nr 80 poz.904
Piecza i podpis się na wszystkich stronach dokumentacji

PRZEMKÓJ P1		SKALA	1:50
DOM MUR. NR C324a "Piękny" wariant I		BRANŻA	ARCH.
OBIEKT	JEDNOSPÓJNINNY DOM WOLNOSTOJĄCY		
ADRES BUDOWY			
AUTOR PROJ. OPRACOWAŁ:	mgr inż. arch. PRZEMYSŁAW BIRYŁO, mgr inż. arch. MACIEJ BIRYŁO		
PROJEKTANT ADAPTACJI			
BIRYŁO ARCHITEKCI		PODPIS / DATA	
Szczecin, ul. Lenartowicza 3-4/1, tel/fax: 91 4281823, www.birylo.pl		A8	