


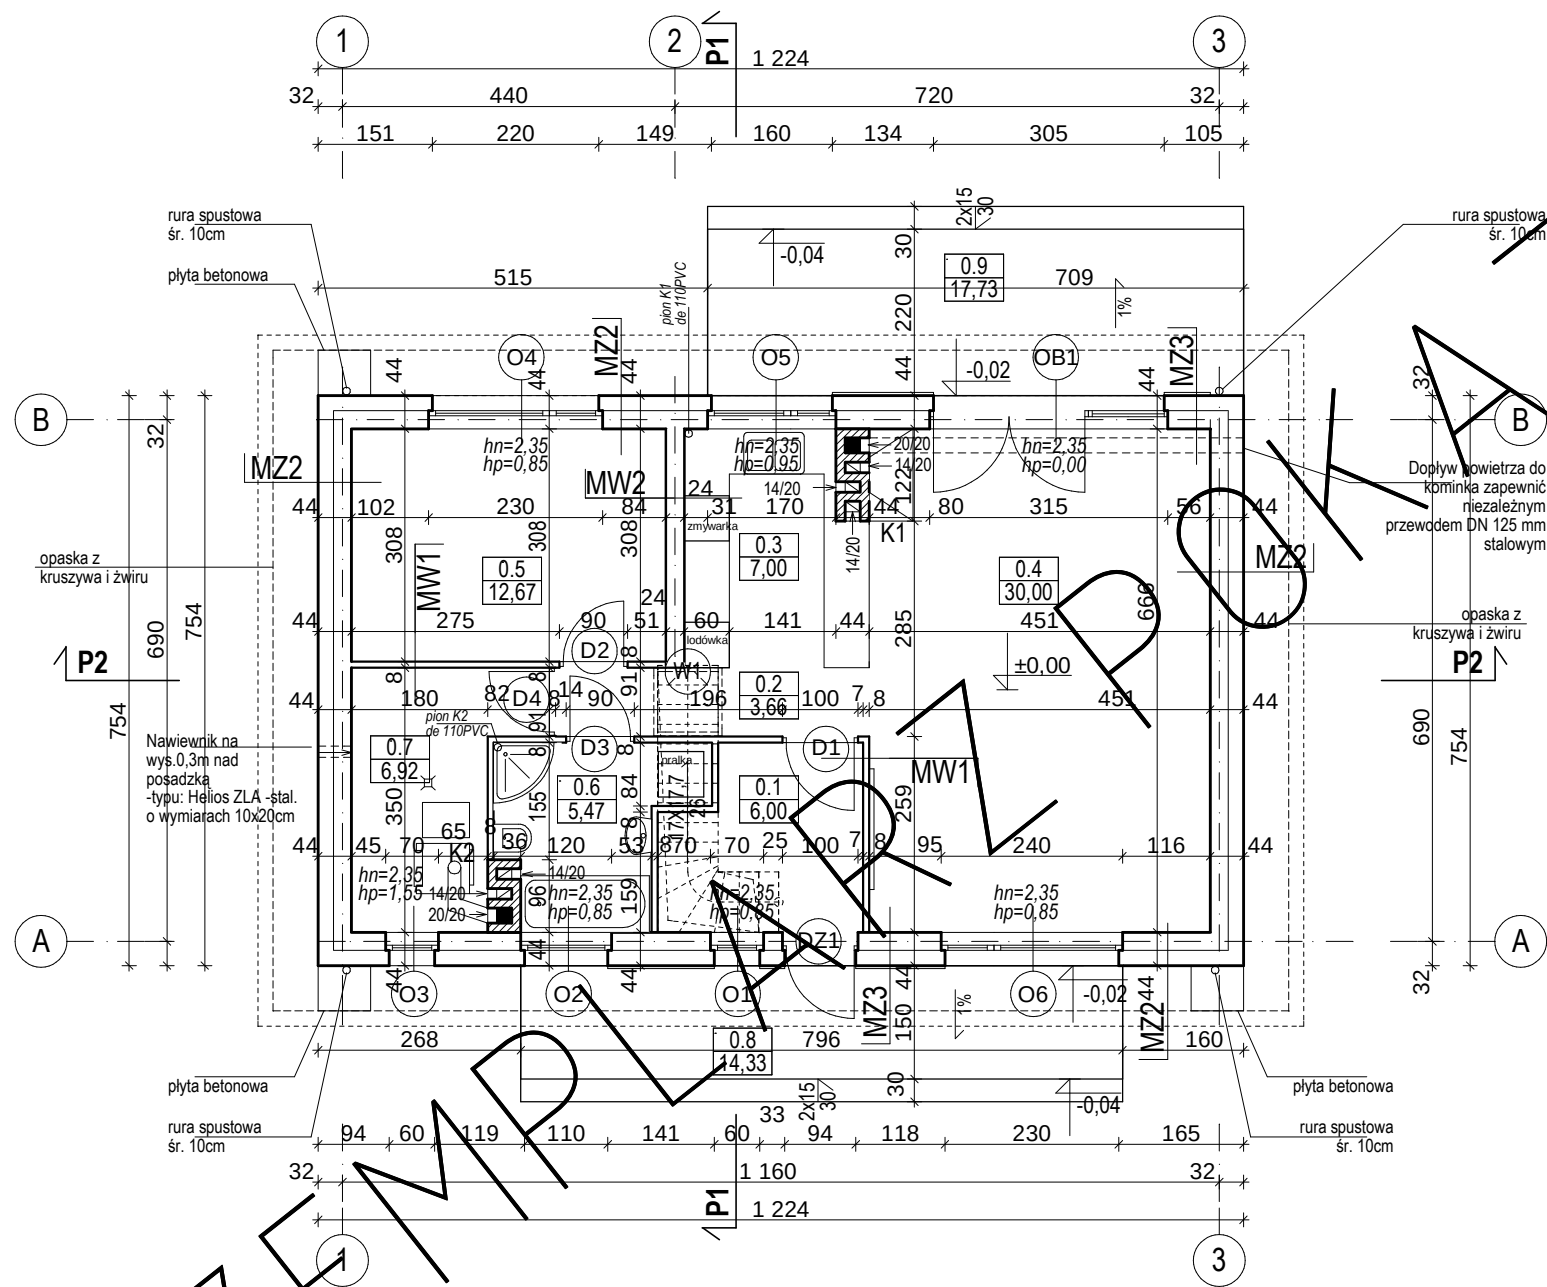

BILANS POWIERZCHNI				
w świetle wykończonych ścian według przepisów zawartych w rozporządzeniu Ministra Transportu, Budownictwa i Gospodarki Morskiej z dnia 25 kwietnia 2012 r. w sprawie szczegółowego zakresu i formy projektu budowlanego (Dz. U. z dnia 27 kwietnia 2012 r. poz. 462) i wg normy ISO PN 9836:1997				
NR POM.	NAZWA POMIESZCZENIA	RODZAJ POSADZKI	POW. NETTO	
0.1	Przedśionek	terakota	6,00	6,00
0.2	Korytarz	terakota	3,66	3,66
0.3	Kuchnia	terakota	7,00	7,00
0.4	Pokój dzienny	terakota	30,00	30,00
0.5	Pokój	parkiet	12,67	12,67
0.6	Łazienka	terakota	5,47	5,47
RAZEM POWIERZCHNIE PARTERU bez kotłowni (m2)			64,80	64,80
0.7	Kotłownia	terakota	6,92	6,92
POWIERZCHNIA NETTO (m2)			71,72	
POW. UŻYTKOWA DOMU (m2)			64,80	
POWIERZCHNIA CAŁKOWITA (m2)			92,29	
POWIERZCHNIA ZABUDOWY (m2)			92,29	
KUBATURA (m3)			480,79	
POWIERZCHNIA PODDASZA - przypadku adaptacji			70,79	39,74
0.8	Taras	gres	14,33	
0.9	Taras	gres	17,73	

ZESTAWIENIE I WYJAŚNIENIE OPISOWE
WSZYSTKICH SYMBOLI PRZEGRÓD -
ZNAJDUJE SIĘ NA RYSUNKU: A11

EGZEMPLARZ POKAZOWY
CHRONIONY PRAWEM AUTORSKIM
NIE MOŻE BYĆ SPRZEDAWANY
ORAZ STANOWIĆ LEGALNEJ PODSTAWY
POZWOLENIA NA BUDOWĘ I INNYCH DECYZJI

POWIELANIE I KOPIOWANIE BEZ ZEZWOLENIA ZABRONIONE
Ustawa z 4 lutego 1994r. (t.jedn. Dz.U. z 2000r. Nr 80 poz.904
Pieczęć znajduje się na wszystkich stronach dokumentacji

Rzut PARTERU		SKALA	1:100
DOM MUR. C324a "Piękny" wariant I		BRANŻA	ARCH.
OBIEKT	JEDNOKATOWY DOM WOLNOSTOJĄCY		
ADRES BUDOWY			
AUTOR PROJ. OPRACOWAŁ:	mgr inż. arch. PRZEMYSŁAW... mgr inż. arch. MACIEJ...		
PROJEKTANT ADAPTACJI			
BIRYL	BIRYL		
Szczecin, ul. Lenartowicza 3-4/1, tel/fax: 91 4281823, www.birylo.pl			A4