
EGZEMPLARZ POKAZOWY

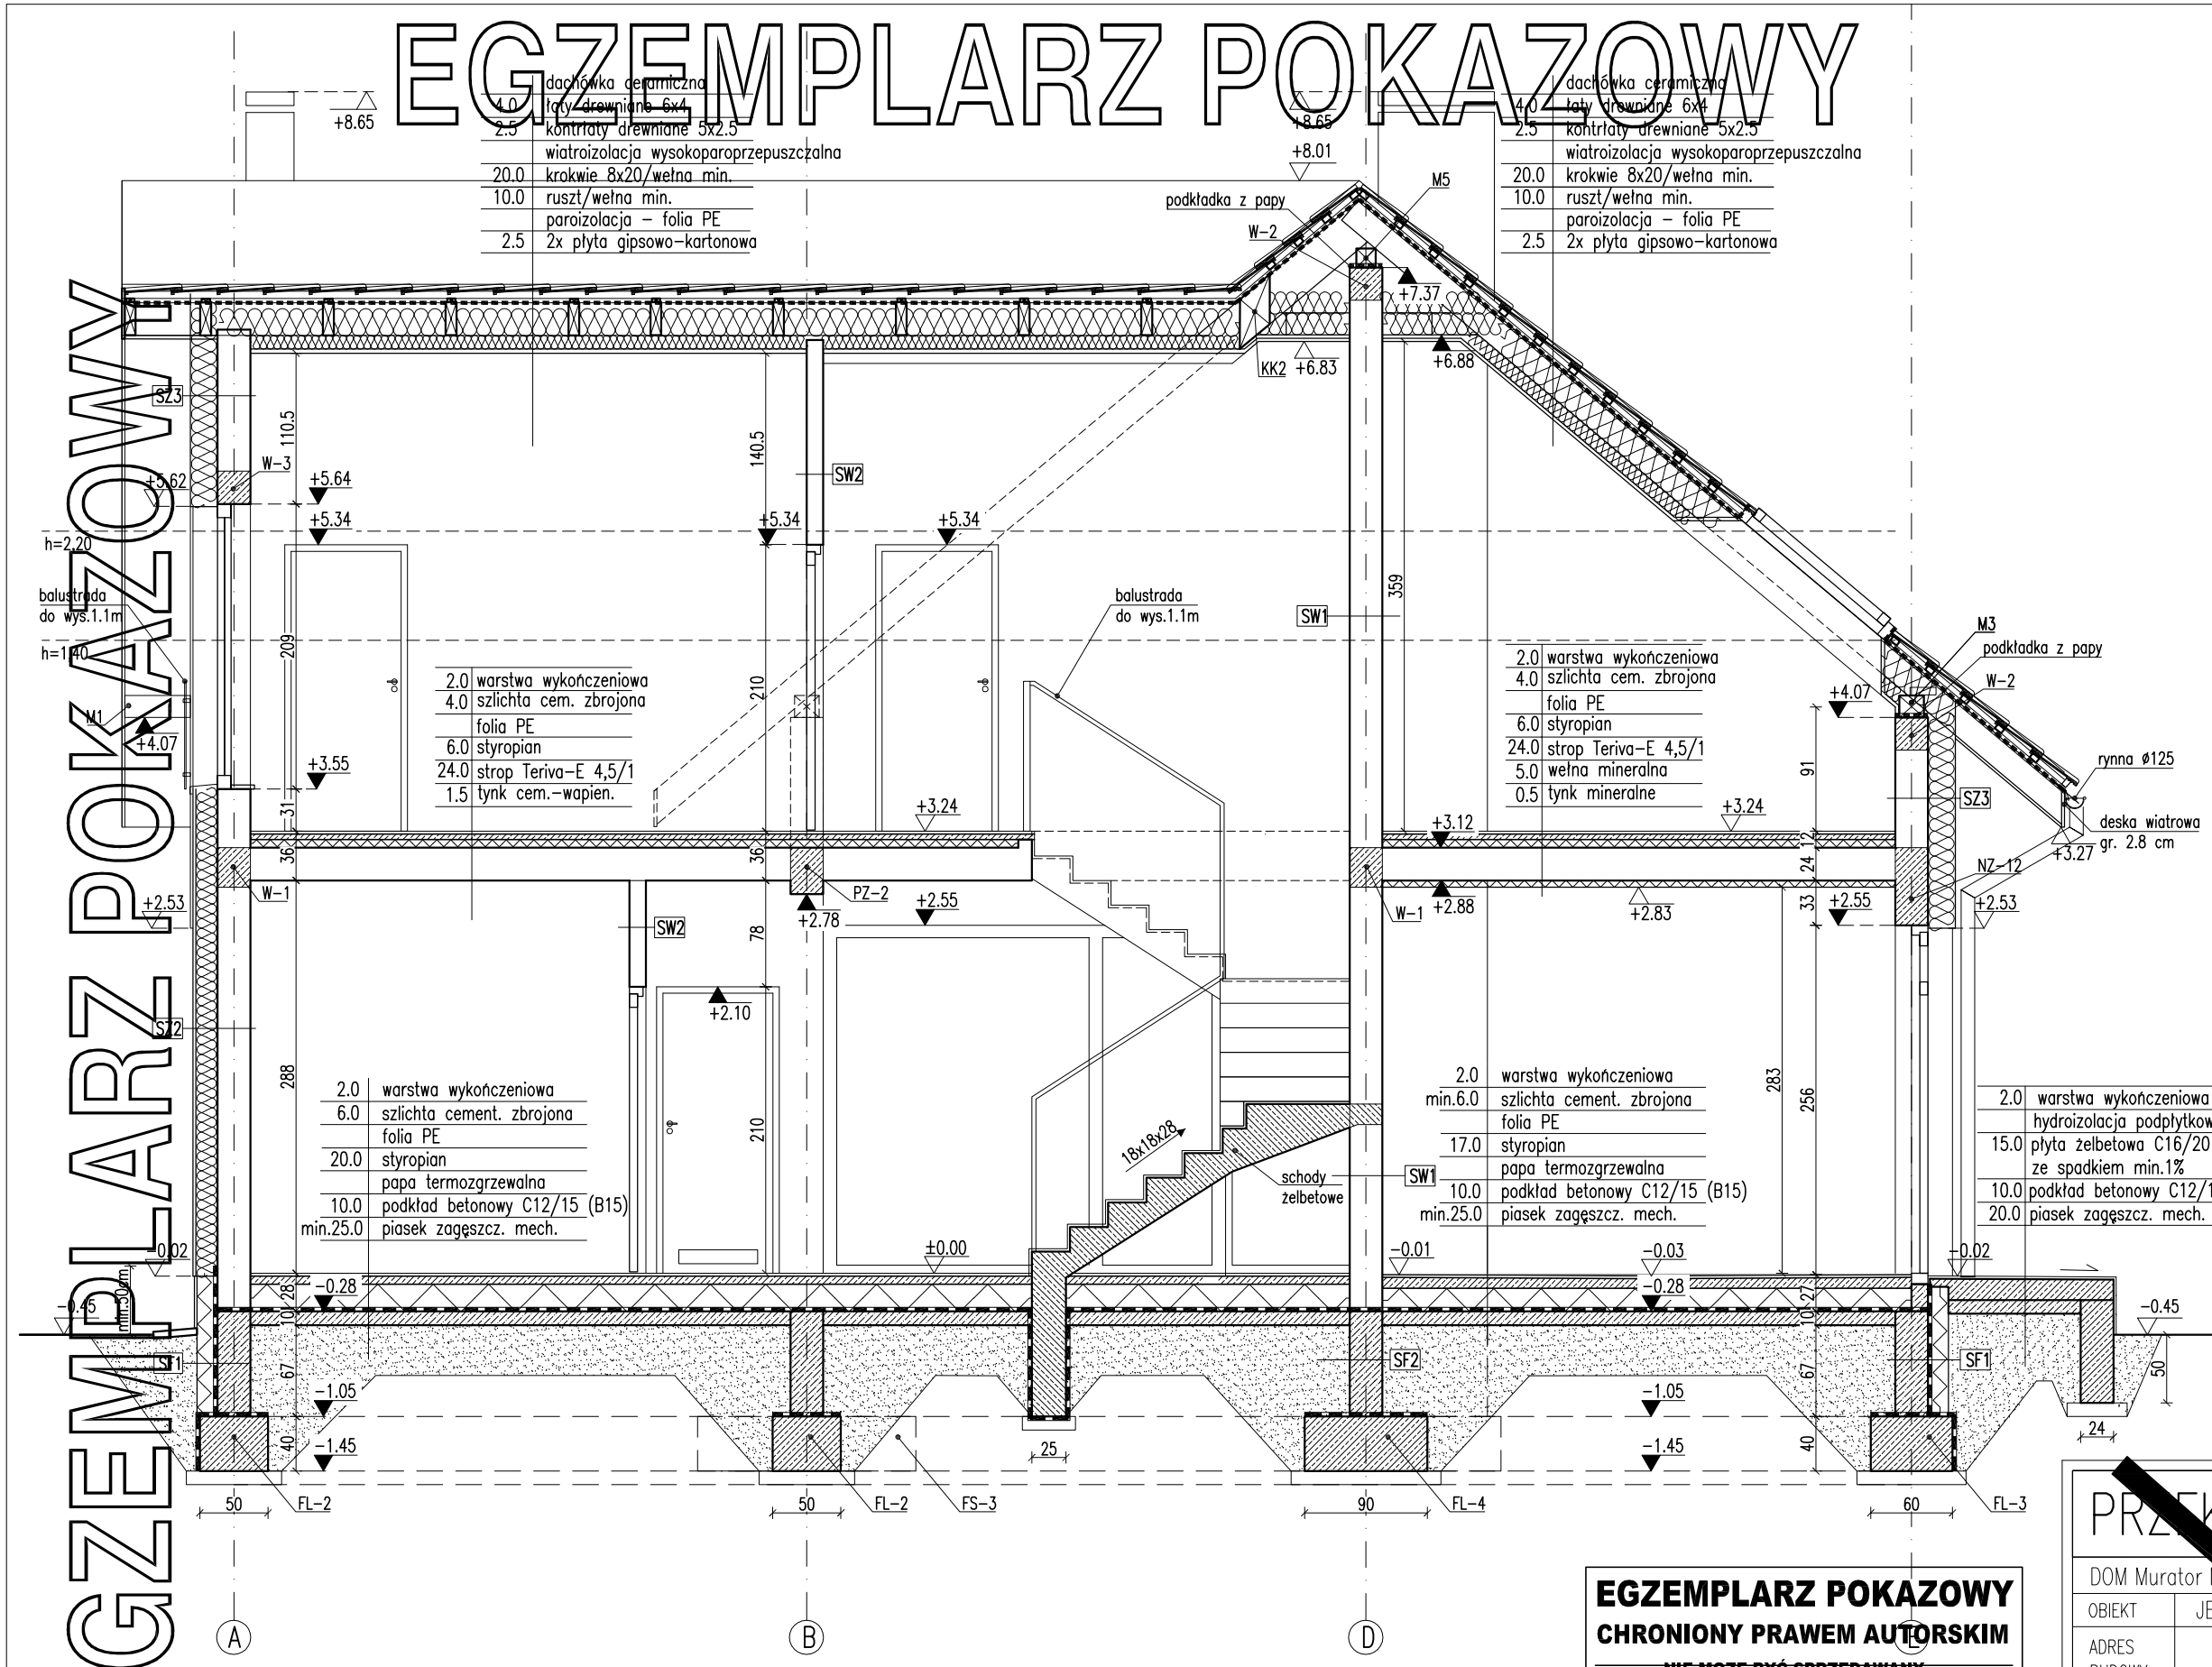

RODZAJE ŚCIAN

SF1	
24.0	bloczki betonowe
	2 x dysperbit
15.0	styropian
	klej na siatce
2.0	płytki klinkierowe od poz. terenu

SF2	
	bloczki betonowe

SZ1	
1.5	tynk cementowo-wapienny
24.0	bloczki z betonu komórkowego
18.0	styropian
0.5	tynk mineralny

SZ2	
1.5	tynk cementowo-wapienny
24.0	bloczki z betonu komórkowego
16.0	styropian
0.5	zaprawa klejowa na siatce
2.0	panele imitujące drewno

SZ3	
1.5	tynk cementowo-wapienny
24.0	bloczki z betonu komórkowego
20.0	styropian
0.5	tynk mineralny

SZ4	
1.5	tynk cementowo-wapienny
24.0	bloczki z betonu komórkowego
18.0	styropian
0.5	zaprawa klejowa na siatce
2.0	panele imitujące drewno

SW1	
1.5	tynk cementowo-wapienny
24.0	bloczki z betonu komórkowego
1.5	tynk cementowo-wapienny

SW2	
1.5	tynk cementowo-wapienny
12.0	bloczki z betonu komórkowego
1.5	tynk cementowo-wapienny

EGZEMPLARZ POKAZOWY
CHRONIONY PRAWEM AUTORSKIM
NIE MOŻE BYĆ SPRZEDAWANY
ORAZ STANOWIĆ LEGALNEJ PODSTAWY
POZWOLENIA NA BUDOWĘ I INNYCH DECYZJI

Uwagi:
1. Wymiary otworów w świetle muru pod stolarkę okienną, drzwiową dostosować na budowie po wyborze producenta stolarki.

Powielanie i kopiowanie bez zezwolenia zabronione
Ustawa z dn. 4 lutego 1994r. (tj. Dz.U. z 2000r. Nr 80 poz. 904
Pieczątka znajduje się na wszystkich stronach dokumentacji

PRZEKRÓJ A–A

SKALA 1:50

BRANŻA ARCH.

DOM Murator M[illegible] – Piękny widok– wariant I

OBIEKT	JEDNORODZINNY DOM WOLNO STOJĄCY
ADRES BUDOWY	
AUTOR PROJEKTU	mgr inż. arch. [illegible]rzyna Szczeczańska nr ew. upr. [illegible]MA/082/04 — PODPIS
AUTOR ADAPTACJI	— PODPIS

WM MURATOR PROJEKT — W.M. MURATOR PROJEKT Sp. z o.o. — NR RYS. A6