


ZEMPLARZ POKAZOWY

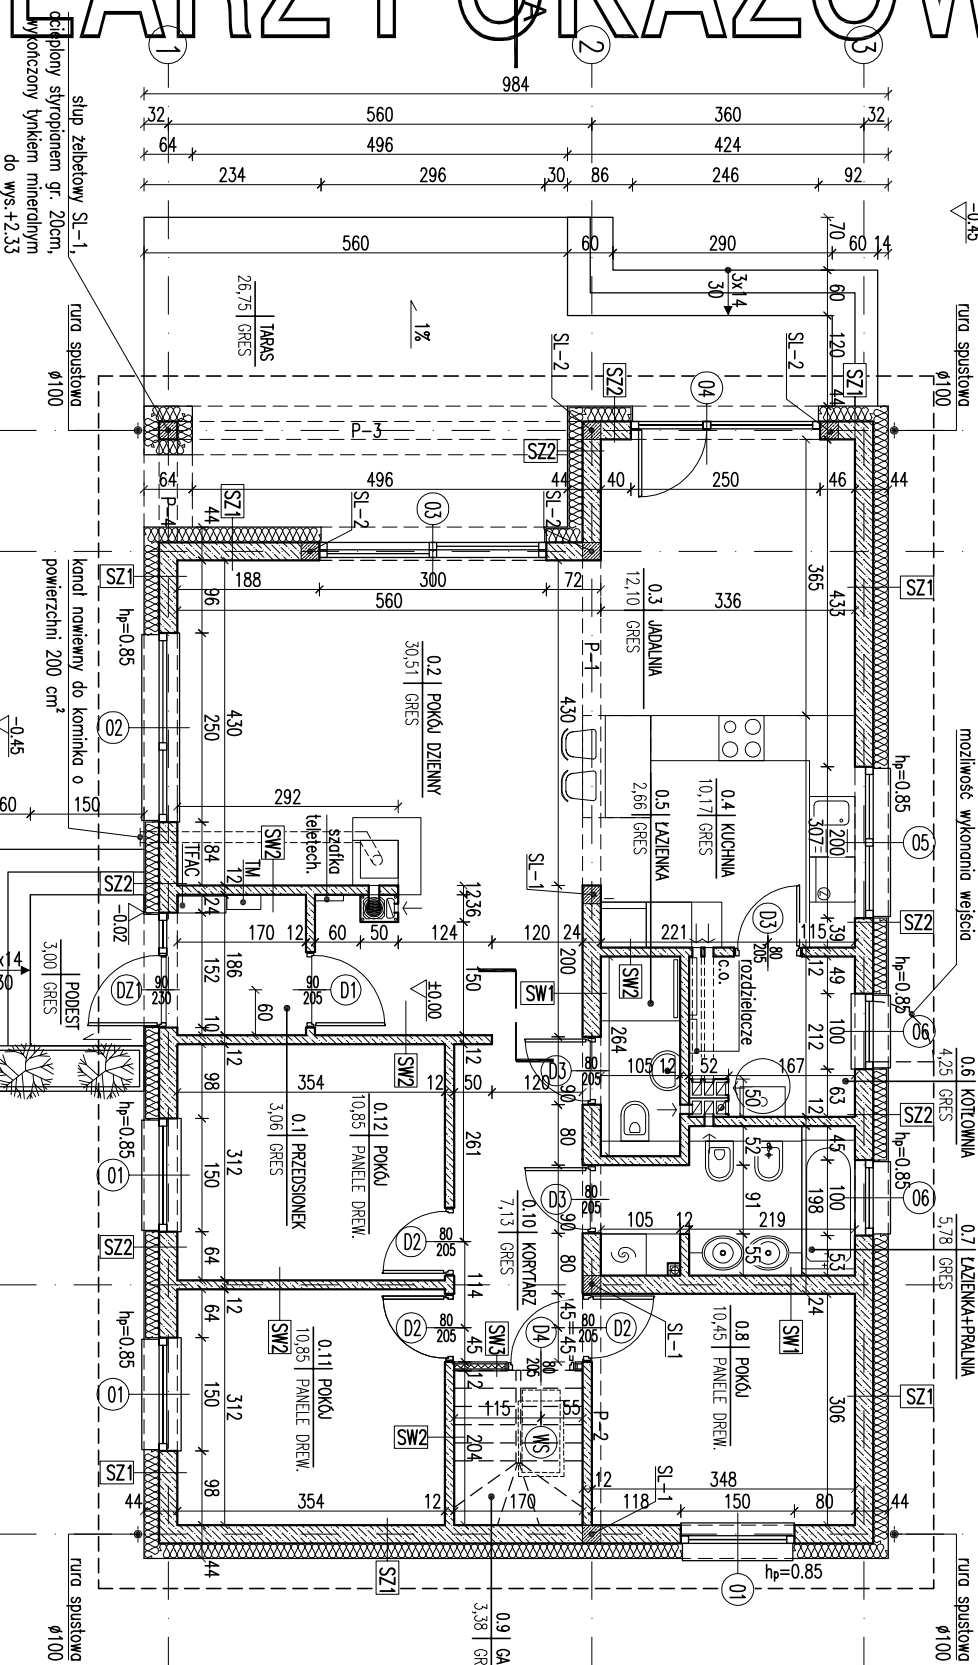

1. Wymiar okien w świetle muru pod stolarkę okienną i drzwiową dostosować na bieżąco do wyboru producenta stolarki.
2. Wymiaru projektowanego kominka wzmocnić posadzkę.
3. Posadzkę przed kominkiem wykonać z materiału niepalnego o szerokości co najmniej 50cm, sięgający poza krawnędzę drzwiшек po 30 cm. W przypadku paleniska otwartego pas posadzki niepalnej powinien wynosić co najmniej 60cm.
4. W projekcie przewidziano otwór w stropie umożliwiający montaż schodów (w lekkiej konstrukcji) w przypadku adaptacji poddasza na cele mieszkalne.

RODZAJE ŚCIAN	
SF1	
24.0	blocki: betonowe
	2 x dyspersit
17.0	styropion
	tylnk mozaikowy pow. poz. terenu
SF2	
24.0	blocki: z betonu komórkowego
SZ1	
1.5	tylnk cementowo-wapienny
	24.0 blocki: z betonu komórkowego
20.0	styropion
0.5	tylnk mineralny

SW1	
1.5	tylnk cementowo-wapienny
24.0	blocki: z betonu komórkowego
1.5	tylnk cementowo-wapienny
SW2	
1.5	tylnk cementowo-wapienny
12.0	blocki: z betonu komórkowego
1.5	tylnk cementowo-wapienny
SW3	
2.5	plyta gipsowo-kartonowa 2x1.25cm
7.5	ruszt systemowy/wielna mineralna
2.5	plyta gipsowo-kartonowa 2x1.25cm

1 - kotłownia	parter	1 - p. dzienny	parter
2 - kotłownia	parter	2 - p. dzienny	parter
3 - kuchnia	parter		
4 - łazienka	parter		
5 - kuchnia	parter		
6 - łazienka	parter		

RZUT PARTERU		skala
PROJEKT MURATOR POLEGNIOWSKI		1:100
OBJEKT	BUDYNEK JEDNOSPRAWNY WOLNOCIĄJĄCY	
ADRES		
BUDOWY		
AUTOR	mjr inż. arch. Ewa Dzięciołowska	podpis
PROJEKTU	upr.nr Bt/Pd00K/34.4.01.01	podpis
AUTOR		
ADAPTACJI		rezyduj
904		
MURATOR	M. MURATOR PROJEKT	1
PROJEKT	Sp. z o.o.	1
	ARCH.	