


EGZEMPLARZ POKAZOWY

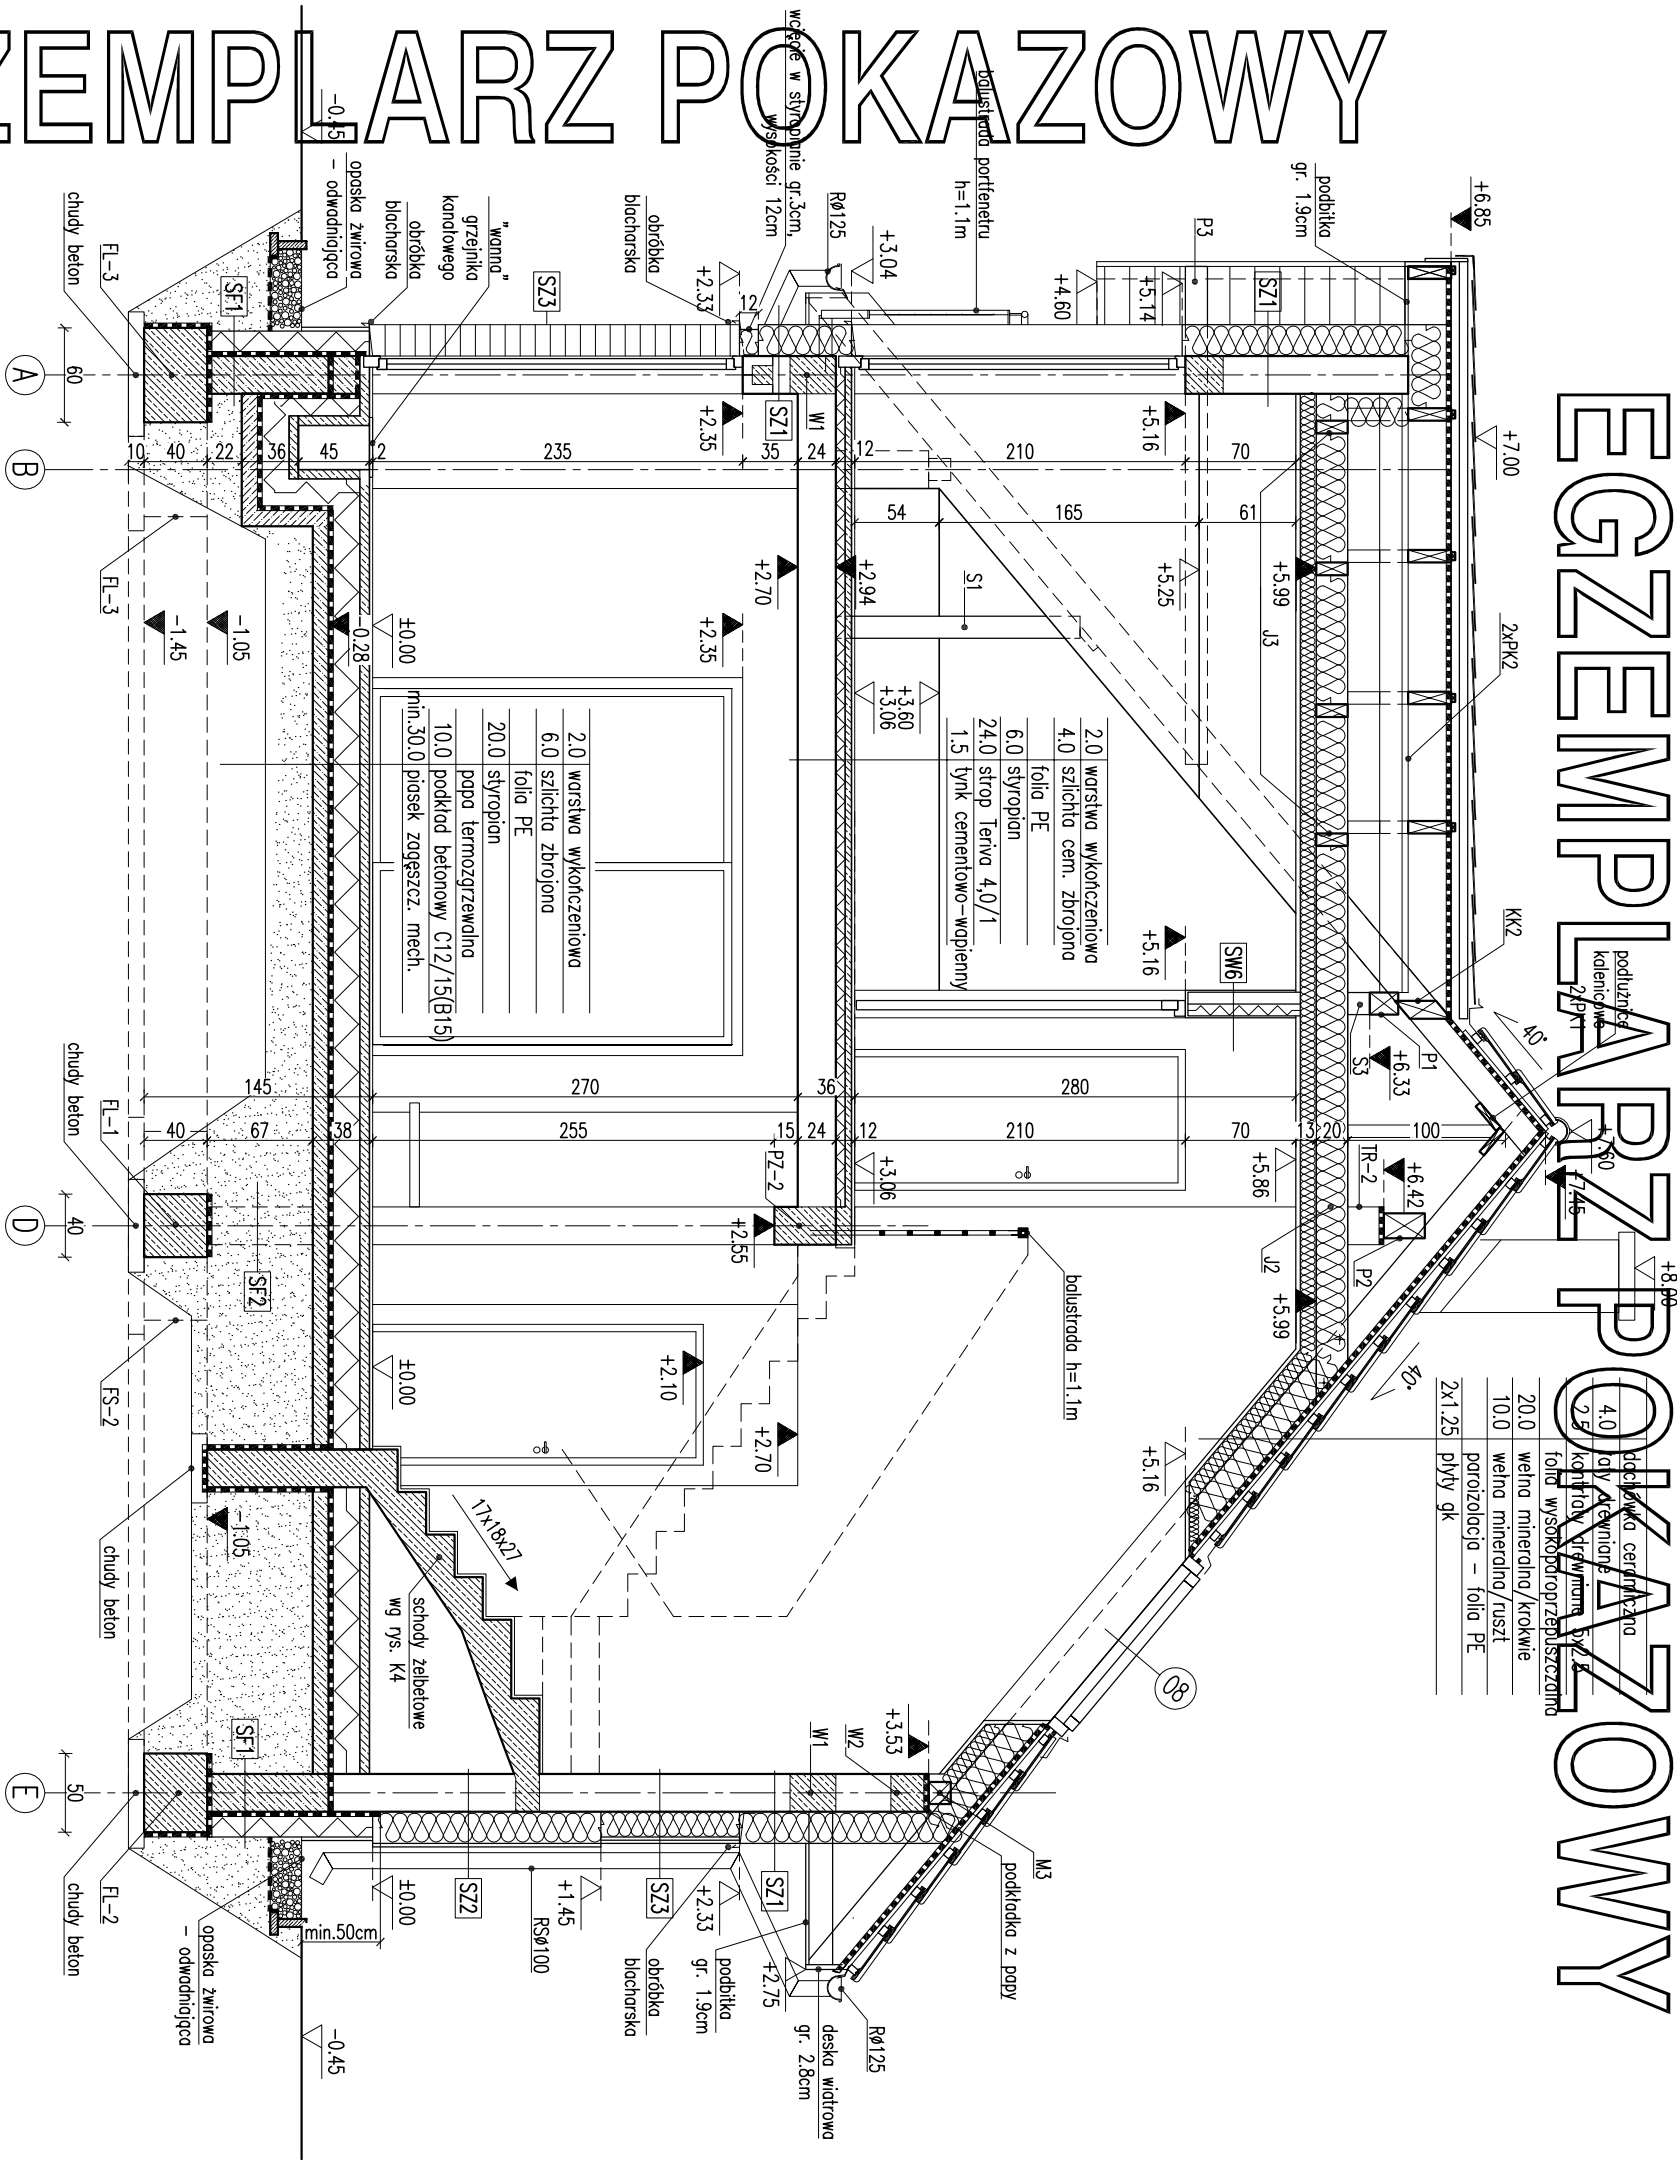

EGZEMPLARZ POKAZOWY

EGZEMPLARZ POKAZOWY
CHRONIONY PRAWEM AUTORSKIM
NIE MOŻE BYĆ SPRZEDAWANY
ORAZ STANOWIĆ LEGALNEJ PODSTAWY
POZWOLENIA NA BUDOWE I INNYCH DECYZJI
Powielanie i kopiowanie bez zezwolenia zabronione
Ustawa z dnia 4 lutego 1994r. (t.jedn. Dz.U. z 2000r., Nr.80 poz.504
Pieczęć znajduje się na wszystkich stronach dokumentacji

PRZEMÓW A-A		1:50
DOM Murator M193		BRANŻA ARCH
OBIEKT	BUDYNEK	PROJEKTANT
ADRES	BUDOWY	PROJEKT
AUTOR	mgr inż. arch. Ewa	PROJEKT
ADAPTACJI	nr ew. upr. bud. 34/2	PROJEKT
M.M. MURATOR PROJEKT		NR RYS. A6
Sp. z o.o.		2015

- Uwagi:
- Wymiary otworów w świetle muru pod stolarkę okenną i drzwiową dostosować na budowie po wyborze producenta stolarki.
 - Koriny i wywiewki przechodzące przez strefę nieogrzewaną budynku oraz ponad połacią dachu, izolować termicznie np. warstwą wełny mineralnej gr. 5 cm.
 - W miejscu projektowanego kominika wzmocnić posadzkę. Posadzkę przed kominikiem wykonać z materiału niepalnego (o szerokości co najmniej 30cm, sięgający poza krawędzie drzwiшек po 30 cm; w przypadku paleniska otwartego pas posadzki niepalnej powinien wynosić co najmniej 60cm).
 - Kanał pod grzejnik wykonać zgodnie z wytycznymi producenta.
- | | |
|---------------------------|---------------------------------|
| RODZAJE ŚCIAN | |
| SF1 | ściana zewnętrzna |
| 24.0 | blocki betonowe |
| 2 x dysperbit | |
| 17.0 | styropian |
| zaprowa klejowa na siatce | |
| 0.5 | lynk mozaikowy |
| SF2 | ściana wewnętrzna |
| 24.0 | blocki betonowe |
| RODZAJE STROPU | |
| SW1 | strop |
| 1.5 | lynk cementowo-wapienny |
| 24.0 | blocki z betonu komórkowego |
| 1.5 | lynk cementowo-wapienny |
| SW2 | strop |
| 1.5 | lynk cementowo-wapienny |
| 12.0 | blocki z betonu komórkowego |
| 1.5 | lynk cementowo-wapienny |
| SW3 | strop |
| 1.5 | lynk cementowo-wapienny |
| 24.0 | blocki z betonu komórkowego |
| 8.0 | wełna mineralna |
| 0.5 | lynk mineralny |
| SW4 | strop |
| 1.5 | lynk cementowo-wapienny |
| 12.0 | blocki z betonu komórkowego |
| 8.0 | wełna mineralna |
| 0.5 | lynk mineralny |
| SW5 | strop |
| 1.25 | plyta gipsowo-kartonowa |
| 7.5 | ruszt systemowy/wełna mineralna |
| 1.25 | plyta gipsowo-kartonowa |
| SW6 | strop |
| 1.25 | plyta gipsowo-kartonowa |
| 2x7.5 | ruszt systemowy/wełna mineralna |
| 1.25 | plyta gipsowo-kartonowa |
| SW7 | strop |
| 1.25 | plyta gipsowo-kartonowa |
| 2x7.5 | ruszt systemowy/wełna mineralna |
| 1.25 | plyta gipsowo-kartonowa |