


Uwagi:
Wymiary otworów w świetle muru pod stłatkę białą i brzoową
dostosować na budowie po wyborze producenta stłatek.

EGZEMPLARZ POKAZOWY

blachodachówka
4.0 laty drewniane
2.5 kontrłaty drewniane
włócznieć niskoporprzezuszczalno
22.0 krokwie

blachodachówka
4.0 laty drewniane
2.5 kontrłaty drewniane
włócznieć niskoporprzezuszczalno
20.0 krokwie
1.9 podbłka drewniano

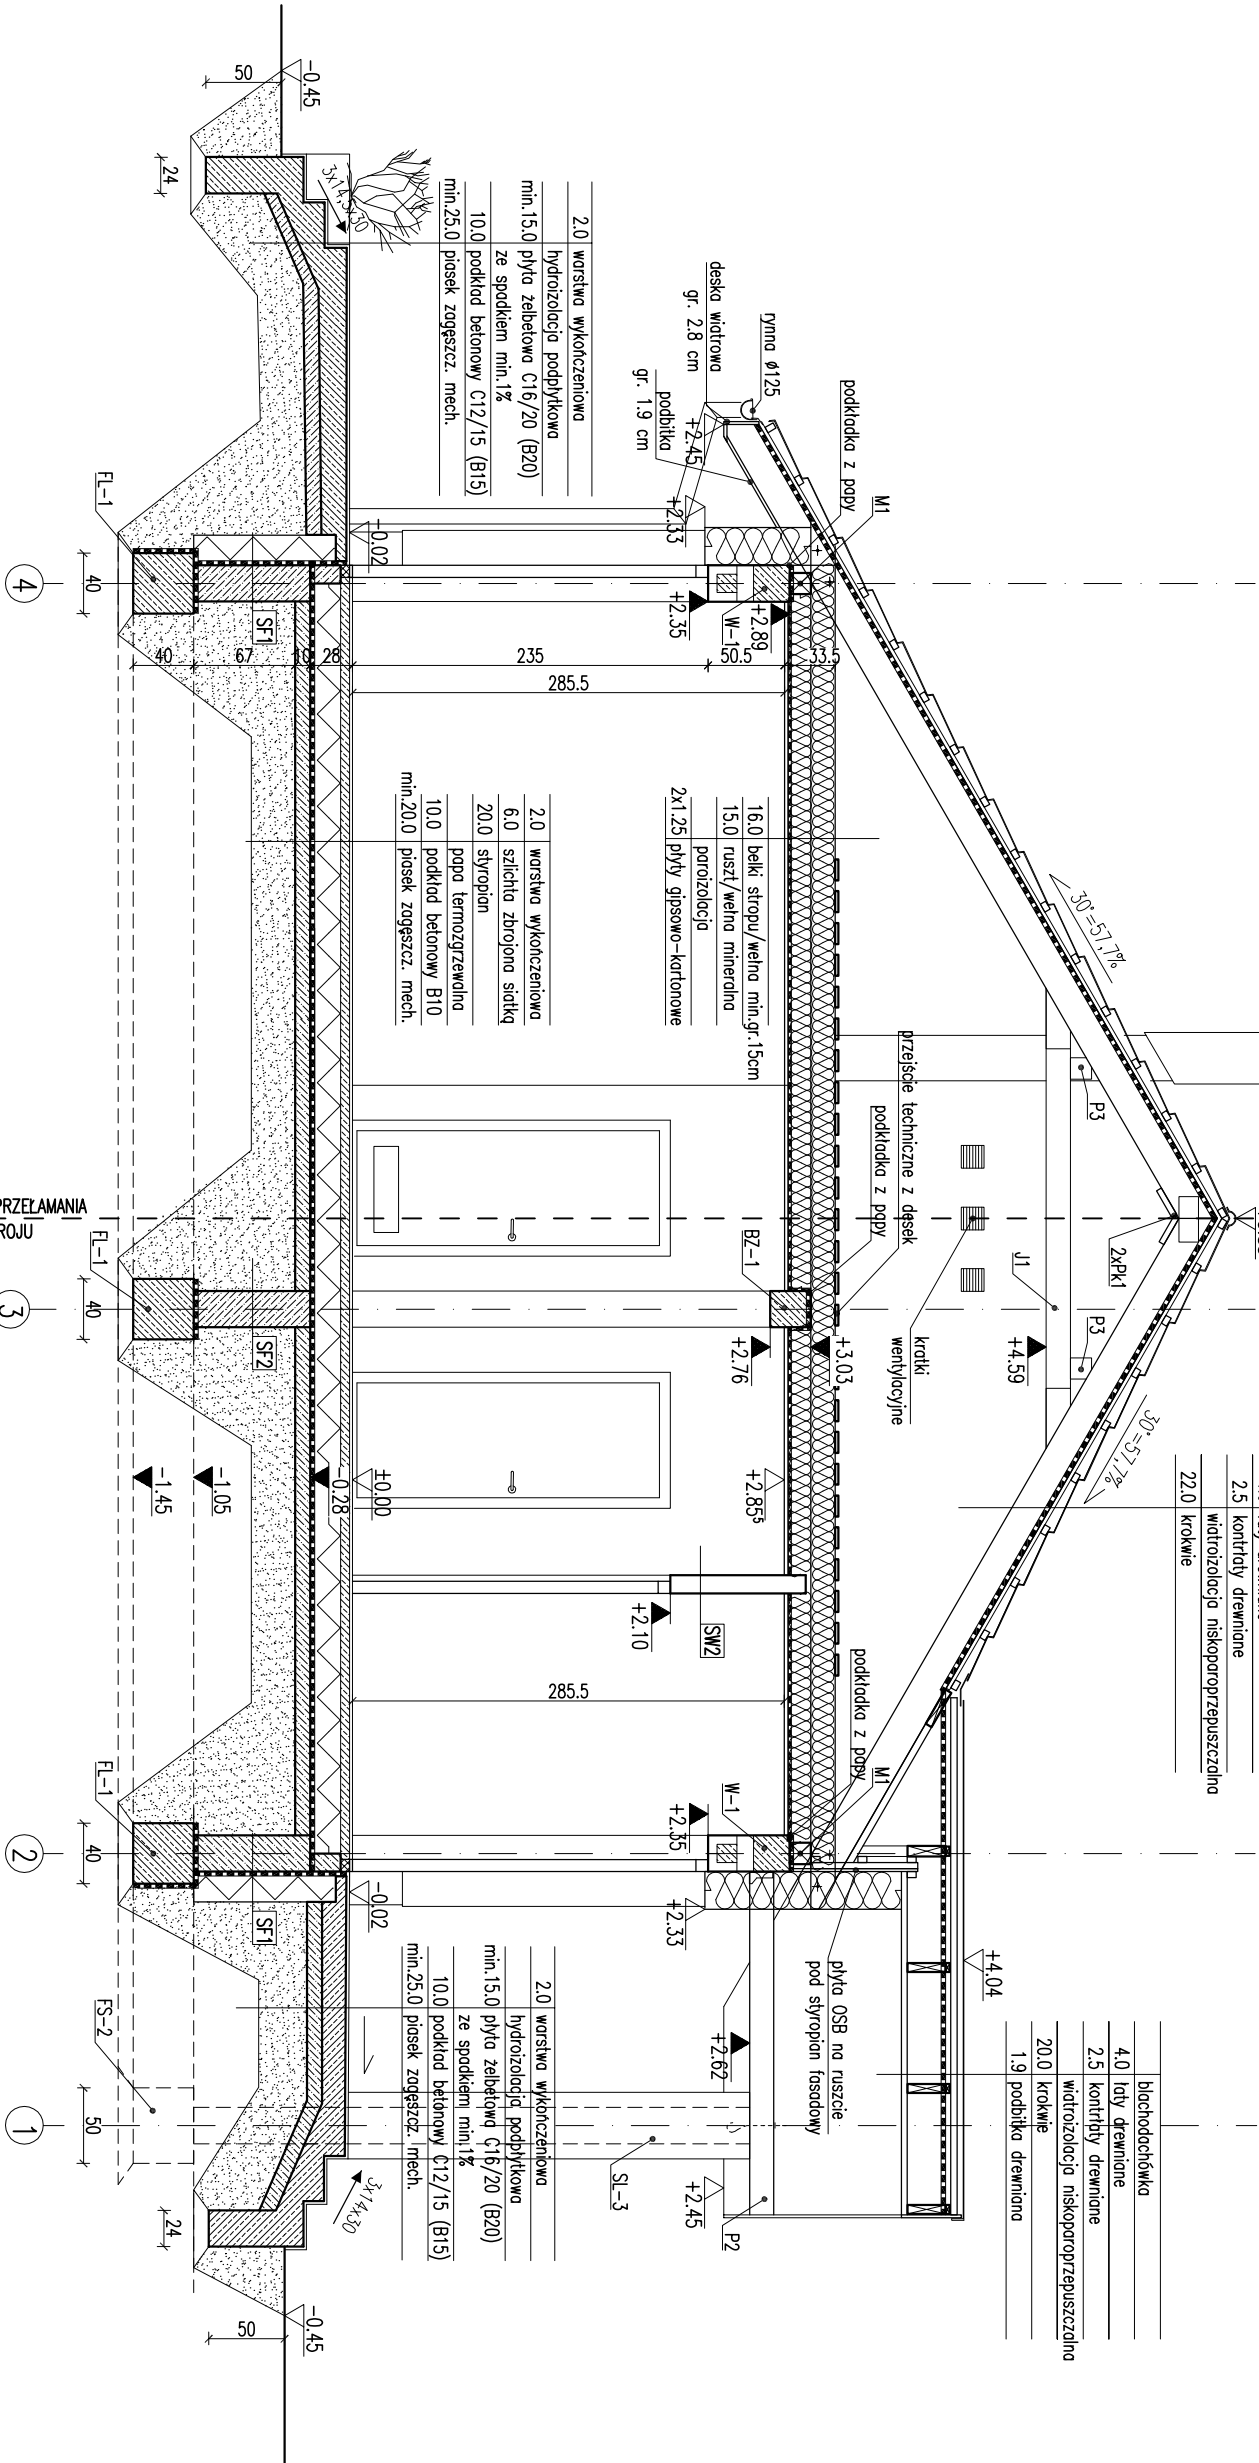

RODZAJE ŚCIAN
SF1
24.0 blocki betonowe
2.0 dyspersyjny
20.0 styropian
klej na sicie
0.5 lmk mineralny pow.poz.terenu
SF2
24.0 blocki betonowe
SZ1
1.5 lmk cementowo-wapienny
24.0 blocki z betonu komórkowego
22.0 styropian
0.5 lmk mineralny

SZ2
1.5 lmk cementowo-wapienny
24.0 blocki z betonu komórkowego
20.0 styropian
0.5 lmk mineralny
SZ3
1.5 lmk cementowo-wapienny
24.0 blocki z betonu komórkowego
20.0 styropian
0.5 lmk mineralny

SZ4
1.5 lmk cementowo-wapienny
24.0 blocki z betonu komórkowego
25.0 styropian
0.5 lmk mineralny
SW1
1.5 lmk cementowo-wapienny
24.0 blocki z betonu komórkowego
1.5 lmk cementowo-wapienny
SW2
1.5 lmk cementowo-wapienny
12.0 blocki z betonu komórkowego
1.5 lmk cementowo-wapienny

SW3
1.5 lmk cementowo-wapienny
12.0 blocki z betonu komórkowego
8.0 wełna mineralna
0.5 lmk mineralny na sicie

EGZEMPLARZ POKAZOWY

CHRONIONY PRAWEM AUTORSKIM
NIE MOŻE BYĆ SPRZEDAWANY
ORAZ STANOWIĆ LEGALNEJ PODSTAWY
POZWOLENIA NA BUDOWE I INNYCH DECYZJI

Powielanie i kopiowanie bez zezwolenia zabronione
Ustawa z dn. 4 lutego 1994r. (t.jedn. Dz.U. z 2000r., Nr.80 poz.504
Pieczęćka znajduje się na wszystkich stronach dokumentacji

PRZEMÓW A-A

DOM Murator M75	Poludnie na łące-	ARCH
OBIEKT	BUDYNEK	ARCH
ADRES	BUDOWY	ADRES
AUTOR PROJEKTU	mgr inż. arch. Katarzyna S.	PROJEKT
AUTOR ADAPTACJI	upr. nr MA/082	PROJEKT
W.M. MURATOR PROJEKT	Sp. z o.o.	NR 15
PROJEKT	Sp. z o.o.	NR 15
PROJEKT	Sp. z o.o.	NR 15