
EGZEMPLARZ POKAZOWY

Uwagi:
Wymiary otworów w świetle muru pod stolarkę okienną i drzwiową dostosować na budowie po wyborze producenta stolarki.

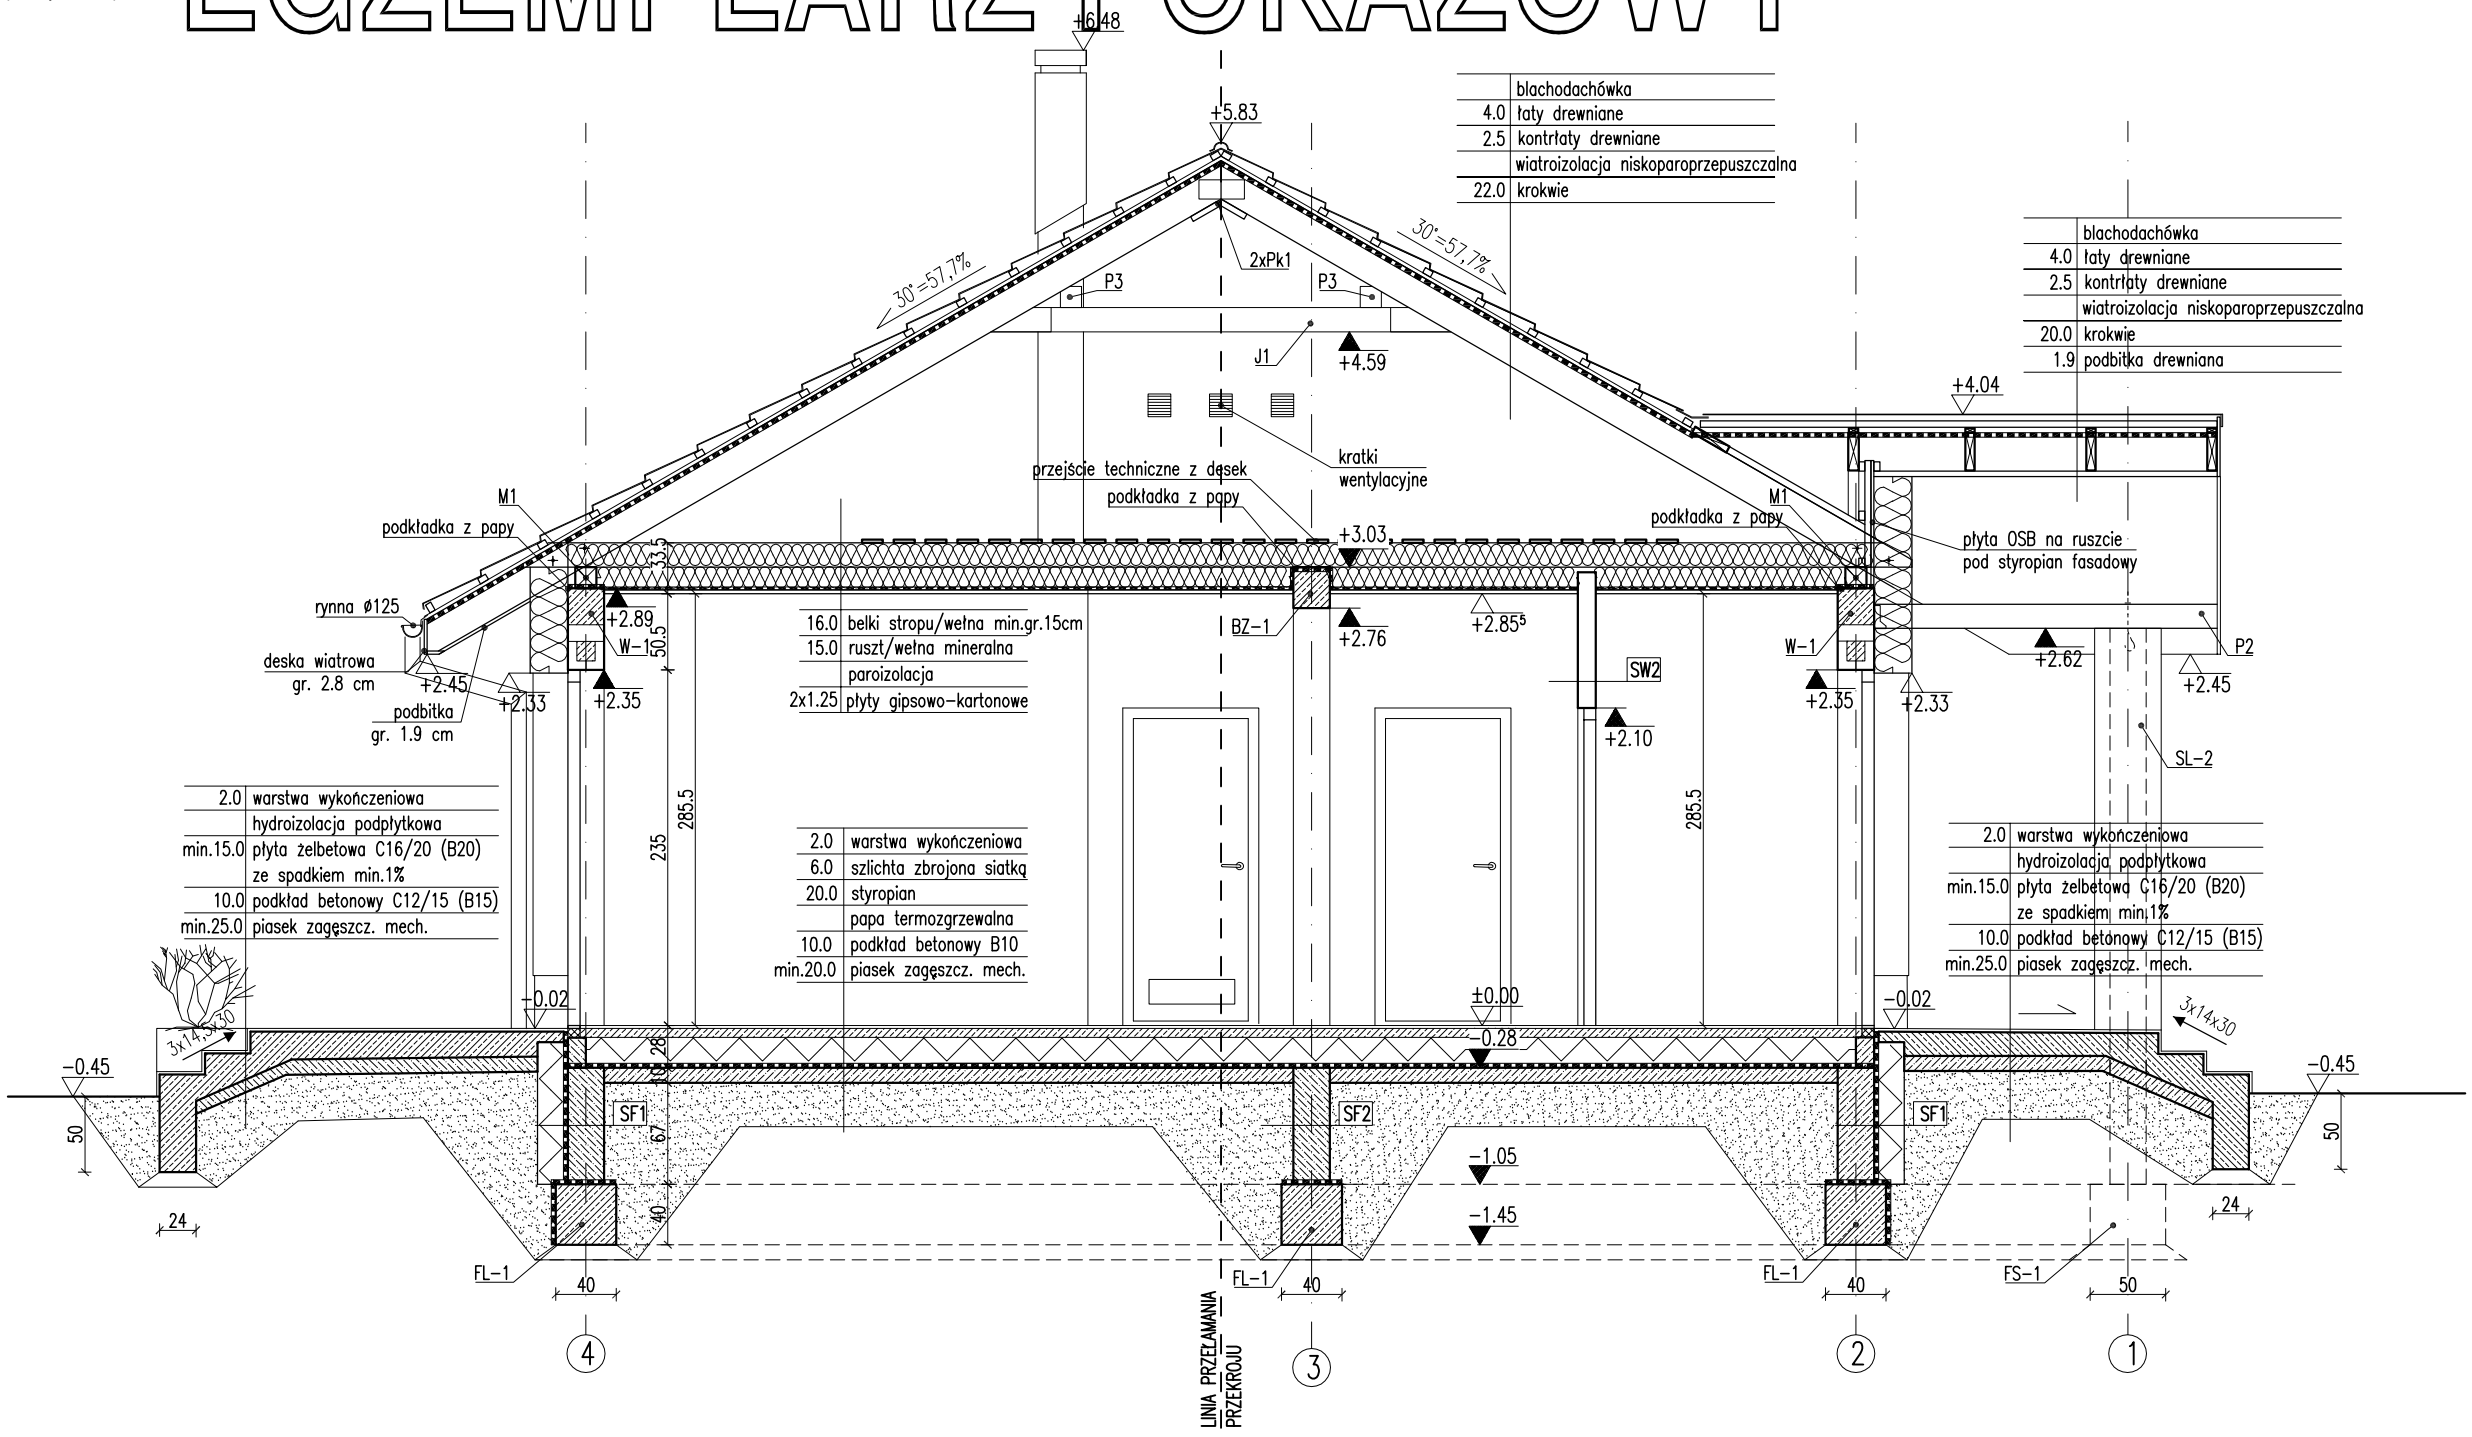

RODZAJE ŚCIAN

SF1	
24.0	bloczki betonowe
	2 x dysperbit
20.0	styropian
	klej na siatce
0.5	tynk mozaikowy pow.poz.terenu

SF2	
24.0	bloczki betonowe

SZ1	
1.5	tynk cementowo-wapienny
24.0	bloczki z betonu komórkowego
22.0	styropian
0.5	tynk mineralny

SZ2	
1.5	tynk cementowo-wapienny
24.0	bloczki z betonu komórkowego
20.0	styropian
0.5	tynk mozaikowy

SZ3	
1.5	tynk cementowo-wapienny
24.0	bloczki z betonu komórkowego
20.0	styropian
0.5	zaprawa klejowa na siatce
2.0	panele imitujące drewno

SZ4	
1.5	tynk cementowo-wapienny
24.0	bloczki z betonu komórkowego
25.0	styropian
0.5	tynk mineralny

SW1	
1.5	tynk cementowo-wapienny
24.0	bloczki z betonu komórkowego
1.5	tynk cementowo-wapienny

SW2	
1.5	tynk cementowo-wapienny
12.0	bloczki z betonu komórkowego
1.5	tynk cementowo-wapienny

SW3	
1.5	tynk cementowo-wapienny
12.0	bloczki z betonu komórkowego
8.0	wełna mineralna
0.5	tynk mineralny na siatce

EGZEMPLARZ POKAZOWY
CHRONIONY PRAWEM AUTORSKIM
NIE MOŻE BYĆ SPRZEDAWANY
ORAZ STANOWIĆ LEGALNEJ PODSTAWY POZWOLENIA NA BUDOWĘ I INNYCH DECYZJI
Powielanie i kopiowanie bez zezwolenia zabronione
Ustawa z dn: 4 lutego 1994r. (t.jedn. Dz.U. z 2000r. Nr.80 poz.904
Pieczątka znajduje się na wszystkich stronach dokumentacji

PRZEKRÓJ A-A

SKALA 1:50

BRANŻA ARCH

DOM Murator M175 Południe na łące - wariant III

OBIEKT BUDYNEK JEDNORODZINNY WOLNO STOJĄCY

ADRES BUDOWY

AUTOR PROJEKTU mgr inż. arch. Katarzyna Stępińska upr. nr MA/082/ PODPIS

AUTOR ADAPTACJI PODPIS

WM murator PROJEKT W.M. MURATOR PROJEKT Sp. z o.o.

NR RYS A5

M... - 2017