


EGZEMPLARZ POKAZOWY

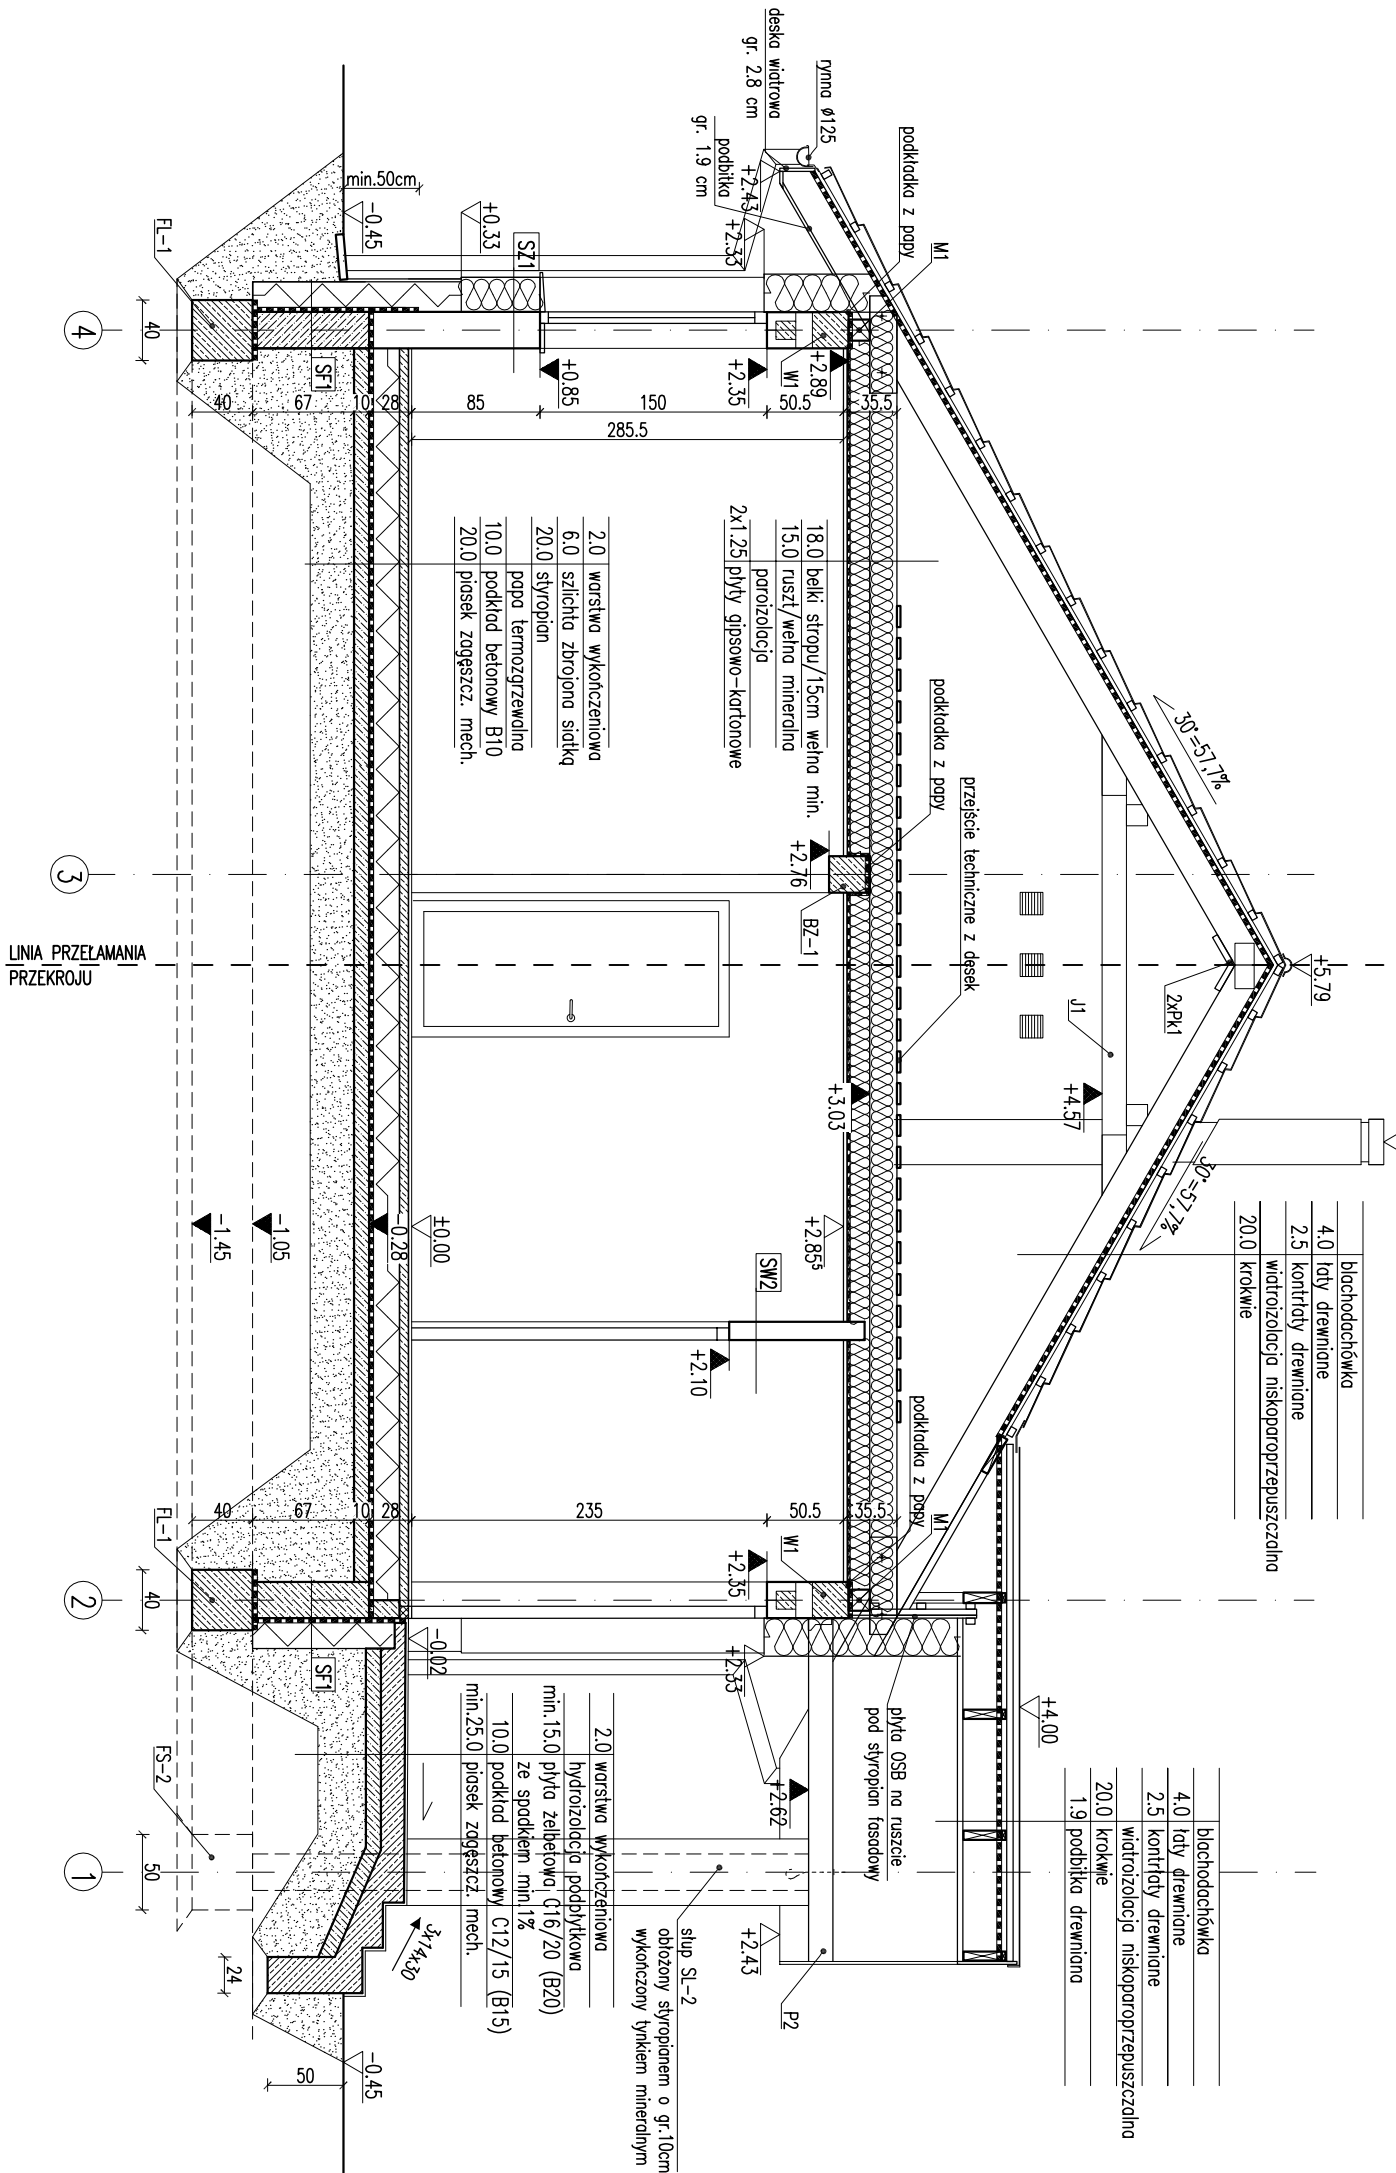

RODZAJE ŚCIAN	
SF1	1.5 lityk cementowo-wapienny
24.0	24.0 blocki z betonu komórkowego
20.0	20.0 styropian
2.0	2.0 lityk klinkierowy pow. pos. terenu

SZ1	1.5 lityk cementowo-wapienny
24.0	24.0 blocki z betonu komórkowego
23.0	23.0 styropian
0.5	0.5 lityk mineralny

SZ2	1.5 lityk cementowo-wapienny
24.0	24.0 blocki z betonu komórkowego
20.0	20.0 styropian
0.5	0.5 zaprawa klejowa na siłce
2.0	2.0 lityk klinkierowy

SZ3	1.5 lityk cementowo-wapienny
24.0	24.0 blocki z betonu komórkowego
20.0	20.0 styropian/ruszt
0.5	0.5 zaprawa klejowa na siłce
2.0	2.0 pustka powietrzna/ruszt
1.0	1.0 lamina drewnopodobna

SZ4	1.5 lityk cementowo-wapienny
24.0	24.0 blocki z betonu komórkowego
25.0	25.0 styropian
0.5	0.5 lityk mineralny

SW1	1.5 lityk cementowo-wapienny
24.0	24.0 blocki z betonu komórkowego
1.5	1.5 lityk cementowo-wapienny

SW2	1.5 lityk cementowo-wapienny
12.0	12.0 blocki z betonu komórkowego
1.5	1.5 lityk cementowo-wapienny

SW3	1.5 lityk cementowo-wapienny
12.0	12.0 blocki z betonu komórkowego
8.0	8.0 wełna mineralna
0.5	0.5 lityk mineralny na siłce

Uwagi:
Wymiary otworów w świetle muru pod stolarkę okenną i drzwiową
dostosować na budowie po wyborze producenta stolarki.

EGZEMPLARZ POKAZOWY
CHRONIONY PRAWEM AUTORSKIM
NIE MOŻE BYĆ SPRZEDANY
ORAZ STANOWIĆ LEGALNEJ PODSTAWY
POZWOLENIA NA BUDOWE I INNYCH DECYZJI

Powielanie i kopiowanie bez zezwolenia zabronione
Ustawa z dn. 4 lutego 1994r. (t.j. jedn. Dz.U. z 2000r. Nr.80 poz.904
Pieczałka znajduje się na wszystkich stronach dokumentacji

PRZEMIANKA A-A		1:50
DOM Murator M173	Poludnie na lge - rulant IV	ARCH
OBIEKT	BUDYNEK	WYKONCZONY
ADRES	BUDOWY	
AUTOR PROJEKTU	mgr inż. arch. Katarzyna Słoboda	PROJEKT
AUTOR ADAPTACJI		
WYMAGANIA	M.M. MURATOR PROJEKT	nr 103
PROJEKT	Sp. z o.o.	A5
		103 - 2018