
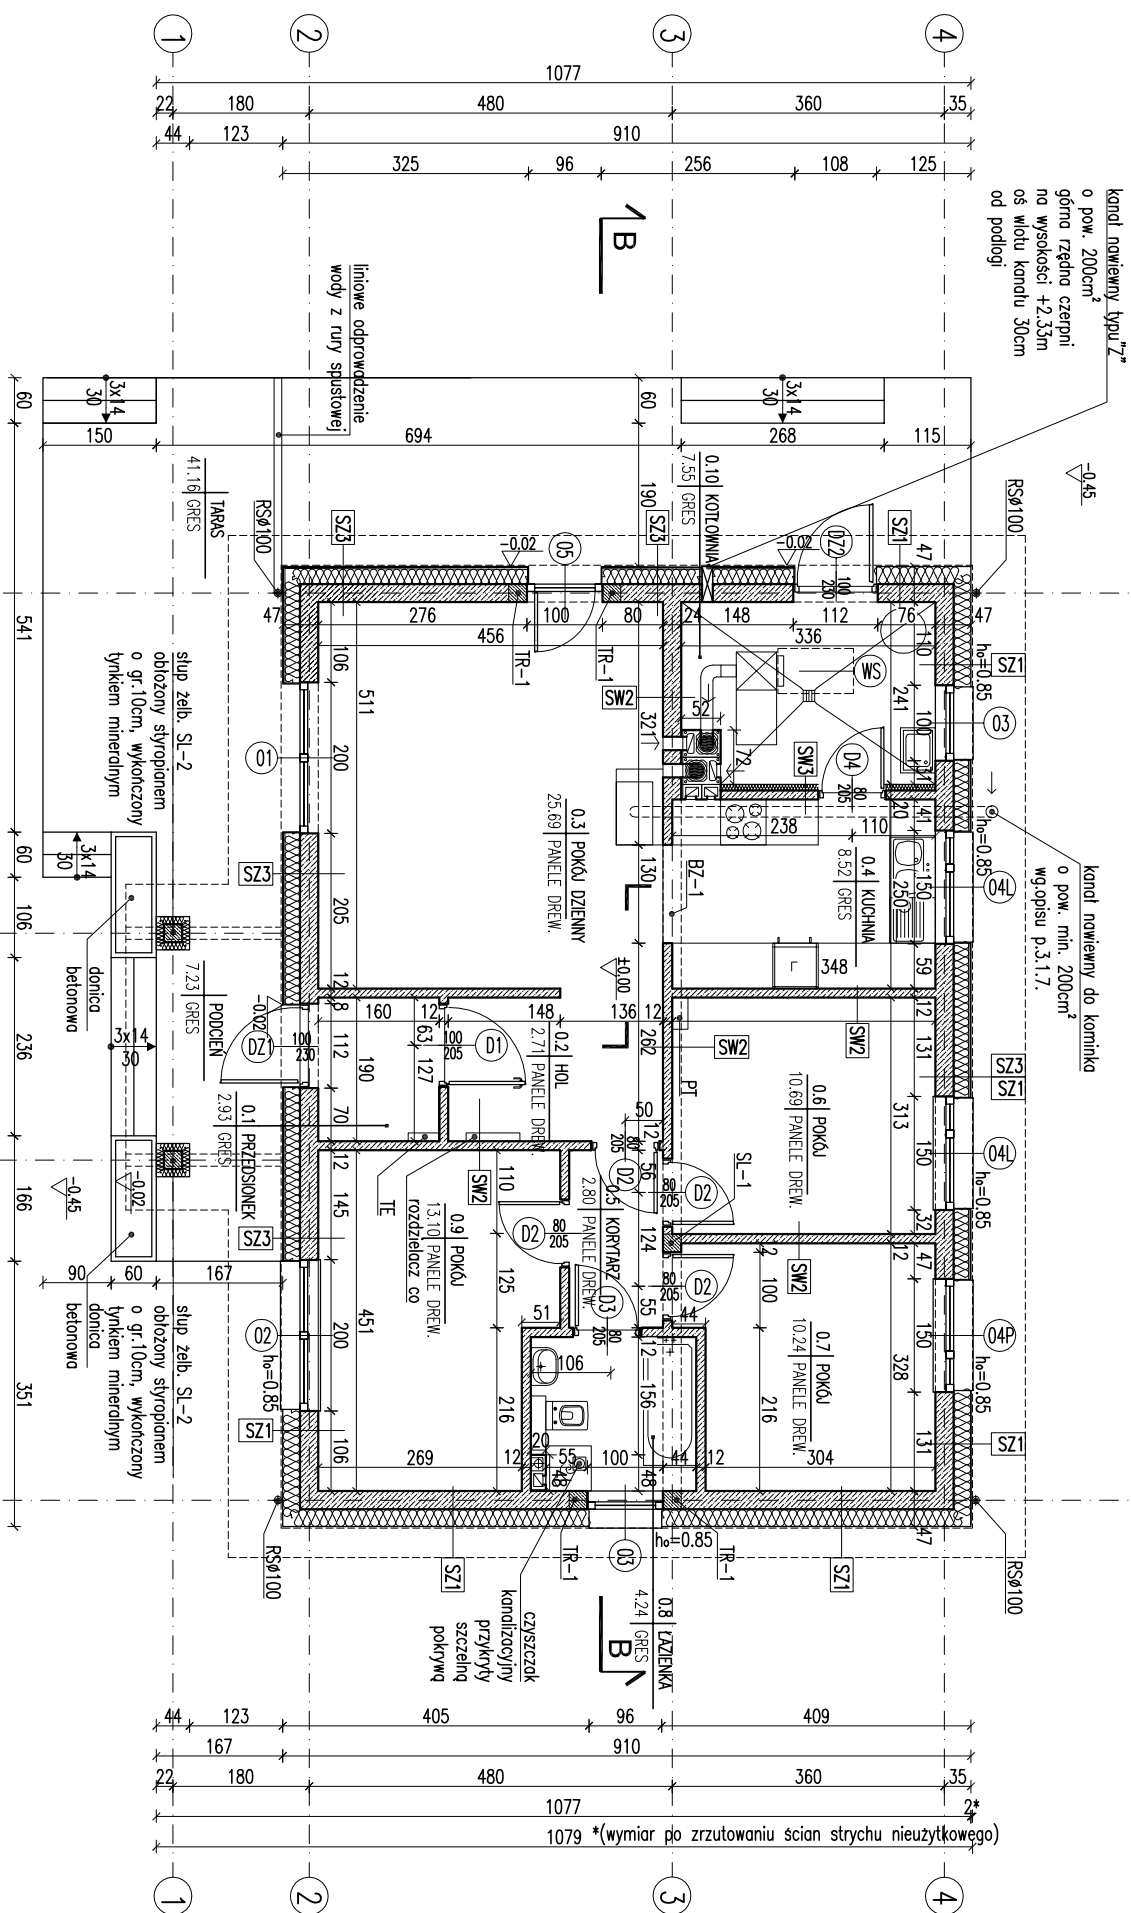


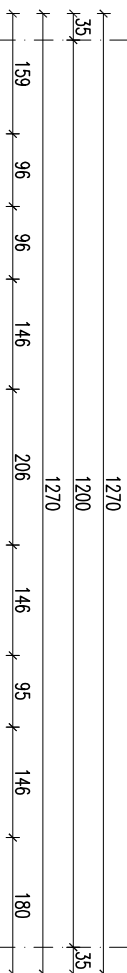

GZEMPLARZ POKAZOWY

~~Went~~

1. W celu uszczelnienia ścian zewnętrznych budynku ściany działowe należy łączyć ze ścianami nośnymi na strzepy. Nie dopuszcza się dostawiania ścian działowych bez przewiązania ze ścianami nośnymi.
2. Wymiary otworów w świetle muru pod stłatkę okienną i dzielnąwą dostosować na budowie pod wykończone podłogę i powierzchnie stłatek.
3. W miejscu projektowanego kominka wzmacnić posadzkę.

**NIE MOŻE BYĆ SPRZEDAWANY
ORAZ STANOWIĆ LEGALNEJ PODSTAWY
POZWOLENIA NA BUDOWE I INNYCH DECYZJI**


Powielanie i kopiowanie bez zezwolenia zabronione
Ustawa z dnia 4 lutego 1994r. (t.j. jedn. Dz.U. z 2000r. Nr 80 poz. 904)

Pleczałka znajduje się na wszystkich stronach dokumentacji!

RODZAJE ŚCIAN

SF1	24.0	20.0	2.0
	błoczi betonowe	2 x dysperbit	klej na ściance
		styropian	plytki klinkierowe
SF2	24.0		
	błoczi betonowe		
SZ1	1.5	24.0	23.0
	tynk cementowo-wapienny	błoczi z betonu komórkowego	styropian
			0.5 tynk mineralny
SZ2	1.5	24.0	2.0
	tynk cementowo-wapienny	błoczi z betonu komórkowego	plytki klinkierowe
		20.0 styropian	
		0.5 zaprawa klejowa na ściance	
		2.0	
		plytki klinkierowe	
SZ3	1.5	24.0	20.0
	tynk cementowo-wapienny	błoczi z betonu komórkowego	styropian/ruszt
			0.5 zaprawa klejowa na ściance
			2.0 puszka powierzchni/ruszt
			1.0 laminiot drewnopodobny
SZ4	1.5	24.0	25.0
	tynk cementowo-wapienny	błoczi z betonu komórkowego	styropian
			0.5 tynk mineralny
SW1	1.5	24.0	1.5
	tynk cementowo-wapienny	błoczi z betonu komórkowego	tynk cementowo-wapienny
SW2	1.5	12.0	1.5
	tynk cementowo-wapienny	błoczi z betonu komórkowego	tynk cementowo-wapienny
		8.0 wełna mineralna	
		0.5 tynk mineralny na ściance	

pion kanalizacyjny K1

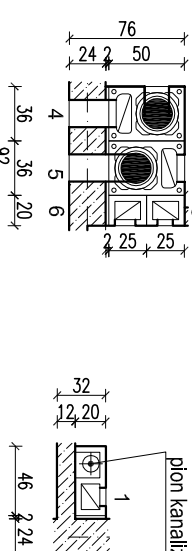

1 - łazienka parter

- | | |
|-------------------|--------|
| 1 - kotłownia | parter |
| 2 - kotłownia | parter |
| 3 - kuchnia | parter |
| 4 - pokój dzienny | parter |
| 5 - pokój dzienny | parter |
| 6 - kuchnia | parter |

- kanał dymowy Ø200

- kanał wentylacyjny o pow. 200 cm²

HAZUT PARTERU

SKALA 1:100		BRANŻA ARCH
PROJEKT PARTERU		
DOM MURATORA M175d – Południe na północie – wariant IV		
OBJEKT	BRANŻA JEDNORÓDNIOWY WOLNO STOJĄCY	
ADRES BUDOWY		
AUTOR PROJEKTU	mgr inż. arch. Krzysztof Słupczewski upr. arch. 1000/082/04	
AUTOR ADAPTACJI	projekt	
WYKONAWCA PROJEKTU	W.W. MURATOR PROJEKT Sp. z o.o.	
NR PN	A2	
M175d – 2018		