


EGZEMPLARZ POKAZOWY

EGZEMPLARZ POKAZOWY

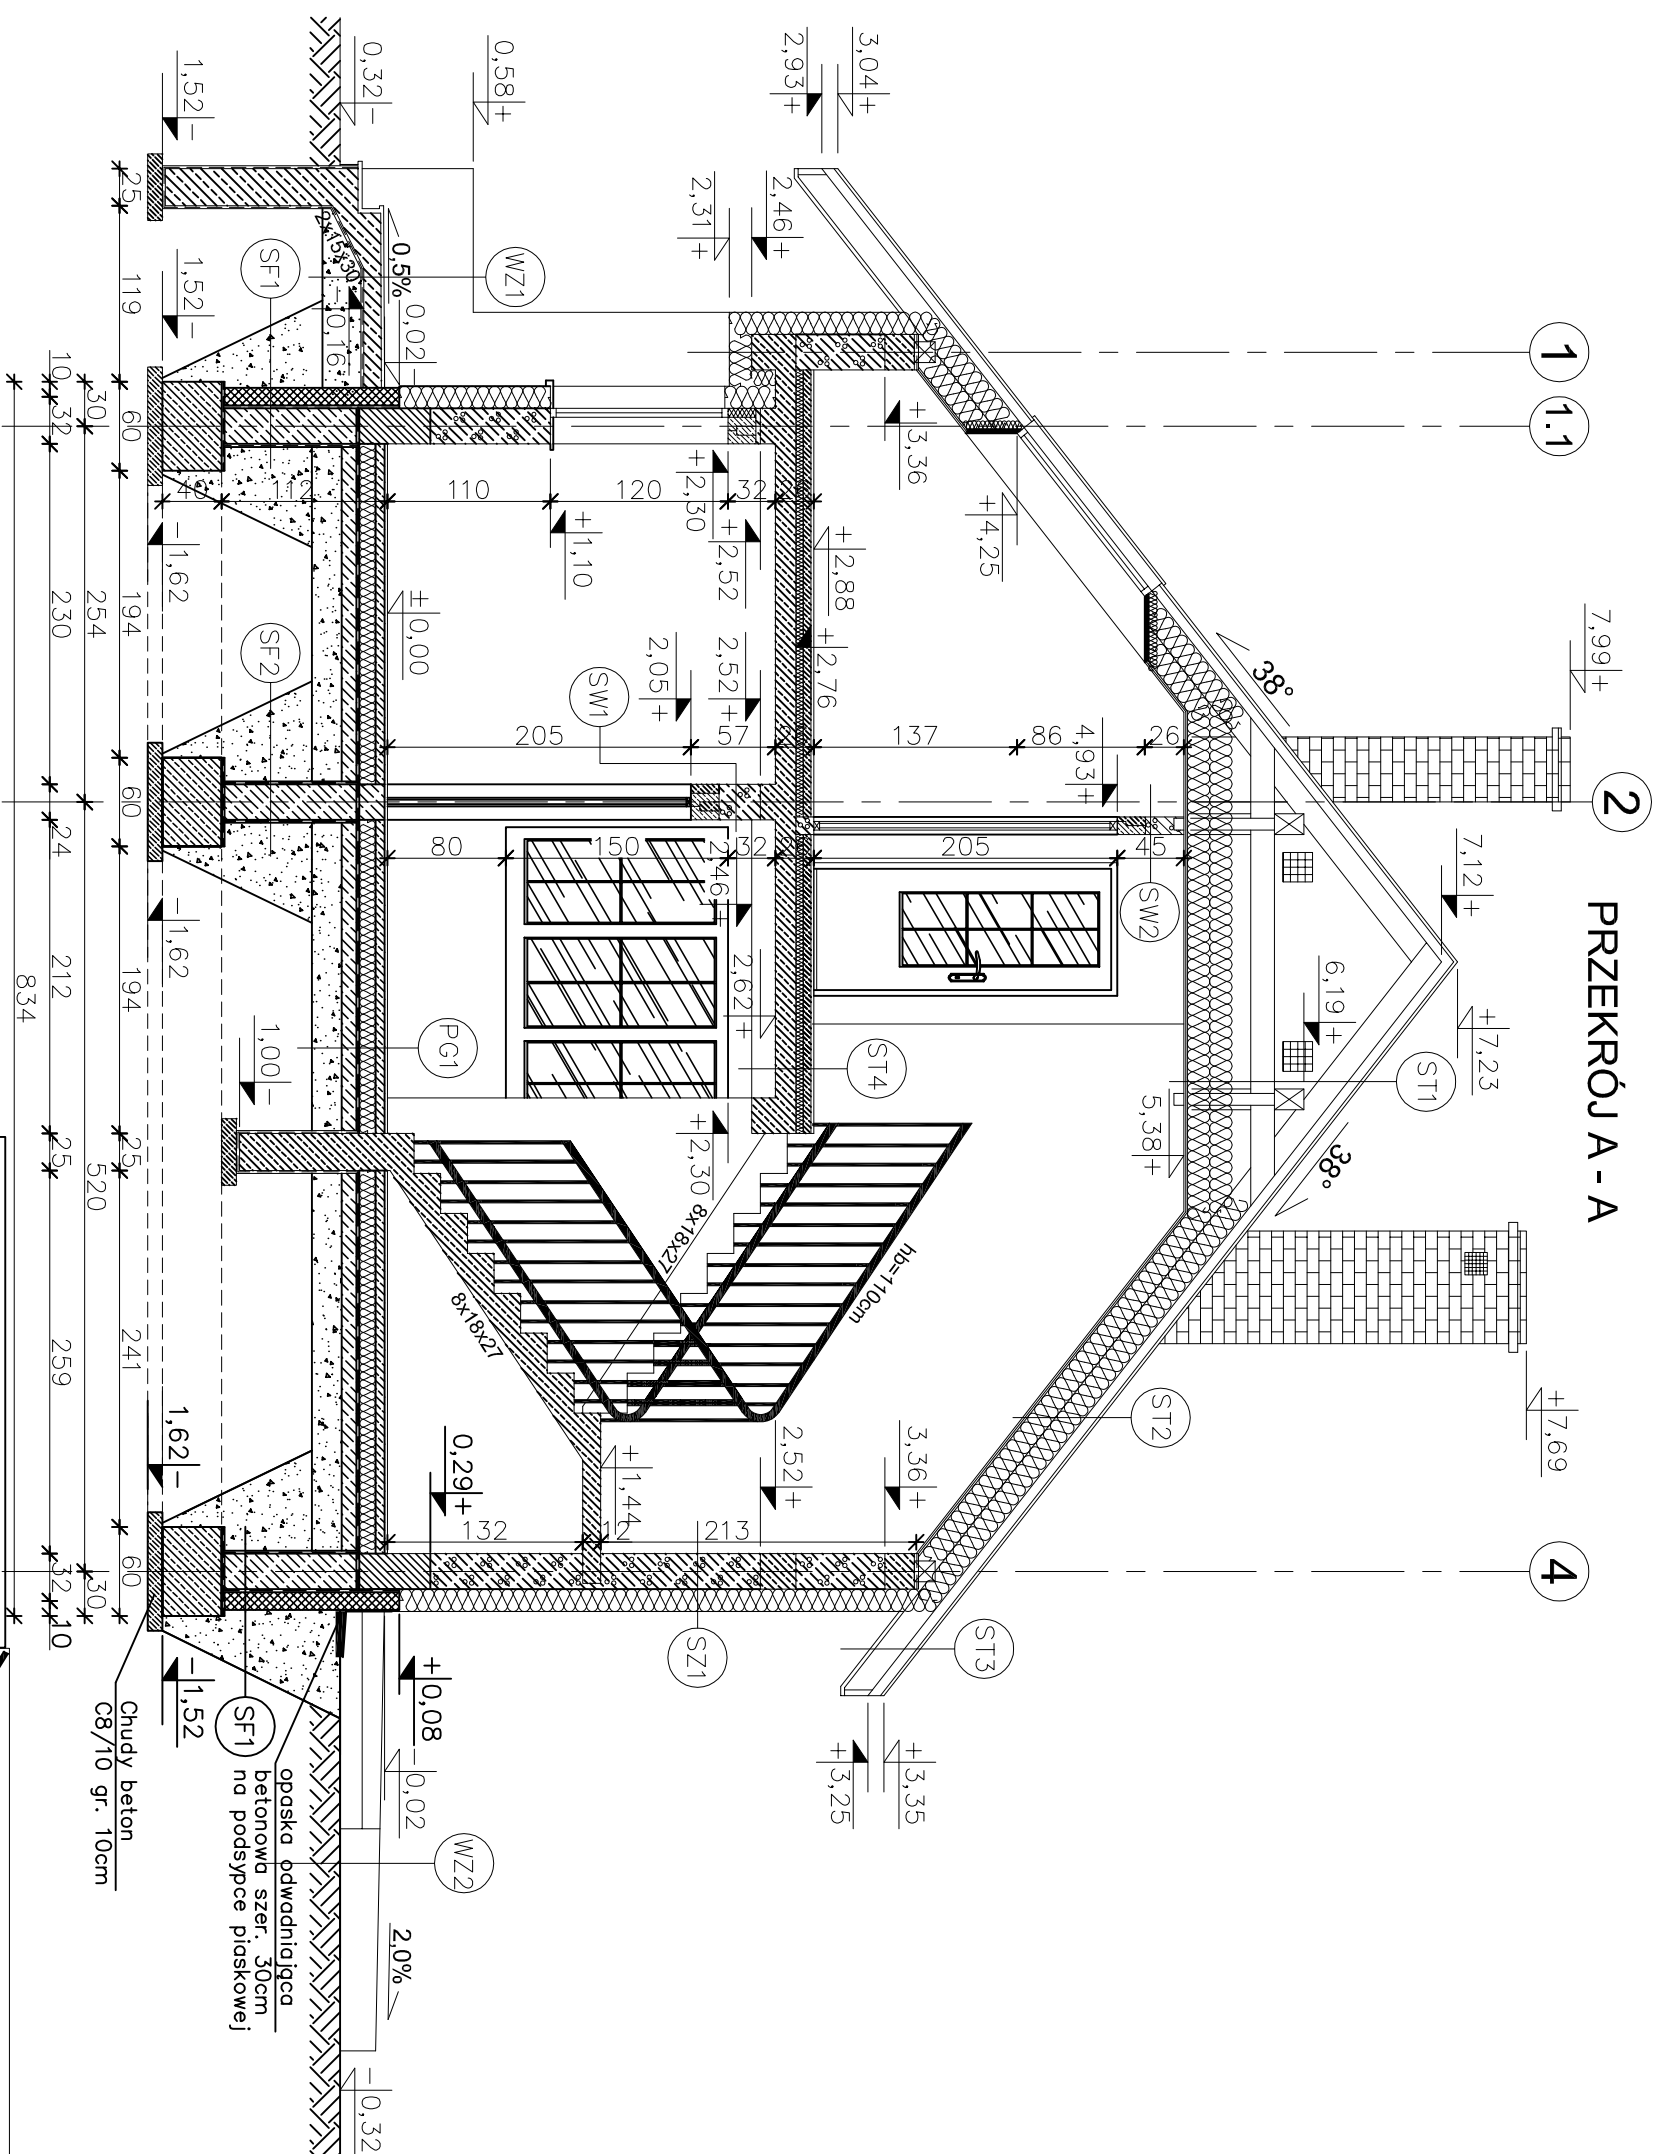

EGZEMPLARZ POKAZOWY

CHRONIONY PRAWEM AUTORSKIM

NIE MOŻE BYĆ SPRZEDAWANY
ORAZ STANOWIĆ LEGALNEJ PODSTAWY
POZWOLENIA NA BUDOWĘ I INNYCH DECYZJI

Powielanie i kopiowanie bez zezwolenia zabronione
Ust. z dn. 4 lutego 1994r.
(tekst jedn. Dz. U. z 2000r. Nr 80 poz. 904)

nowy dom

projekty budowlane

26-200 Konskie
ul. Kazanowska 18
tel. 41 372 88 36
www.nowydom-projekty.pl

Temat:	BUDYNEK MIESZKALNY JEDNORODZINNY C18
Inwestor:	
Lokalizacja:	
Branża:	A R C H I T E K T U R A
Tytuł rys:	PRZEKROJA - A
Projektował:	inż. Ryszard Fabrowski upr. bud. 27/66
Opracował:	Piotr Bocheński
Adaptacja:	
Podpis:	
Data:	
Skala:	1:50
nr rys:	A - 9
Stadium:	PB
Data:	