


EGZEMPLARZ POKAZOWY

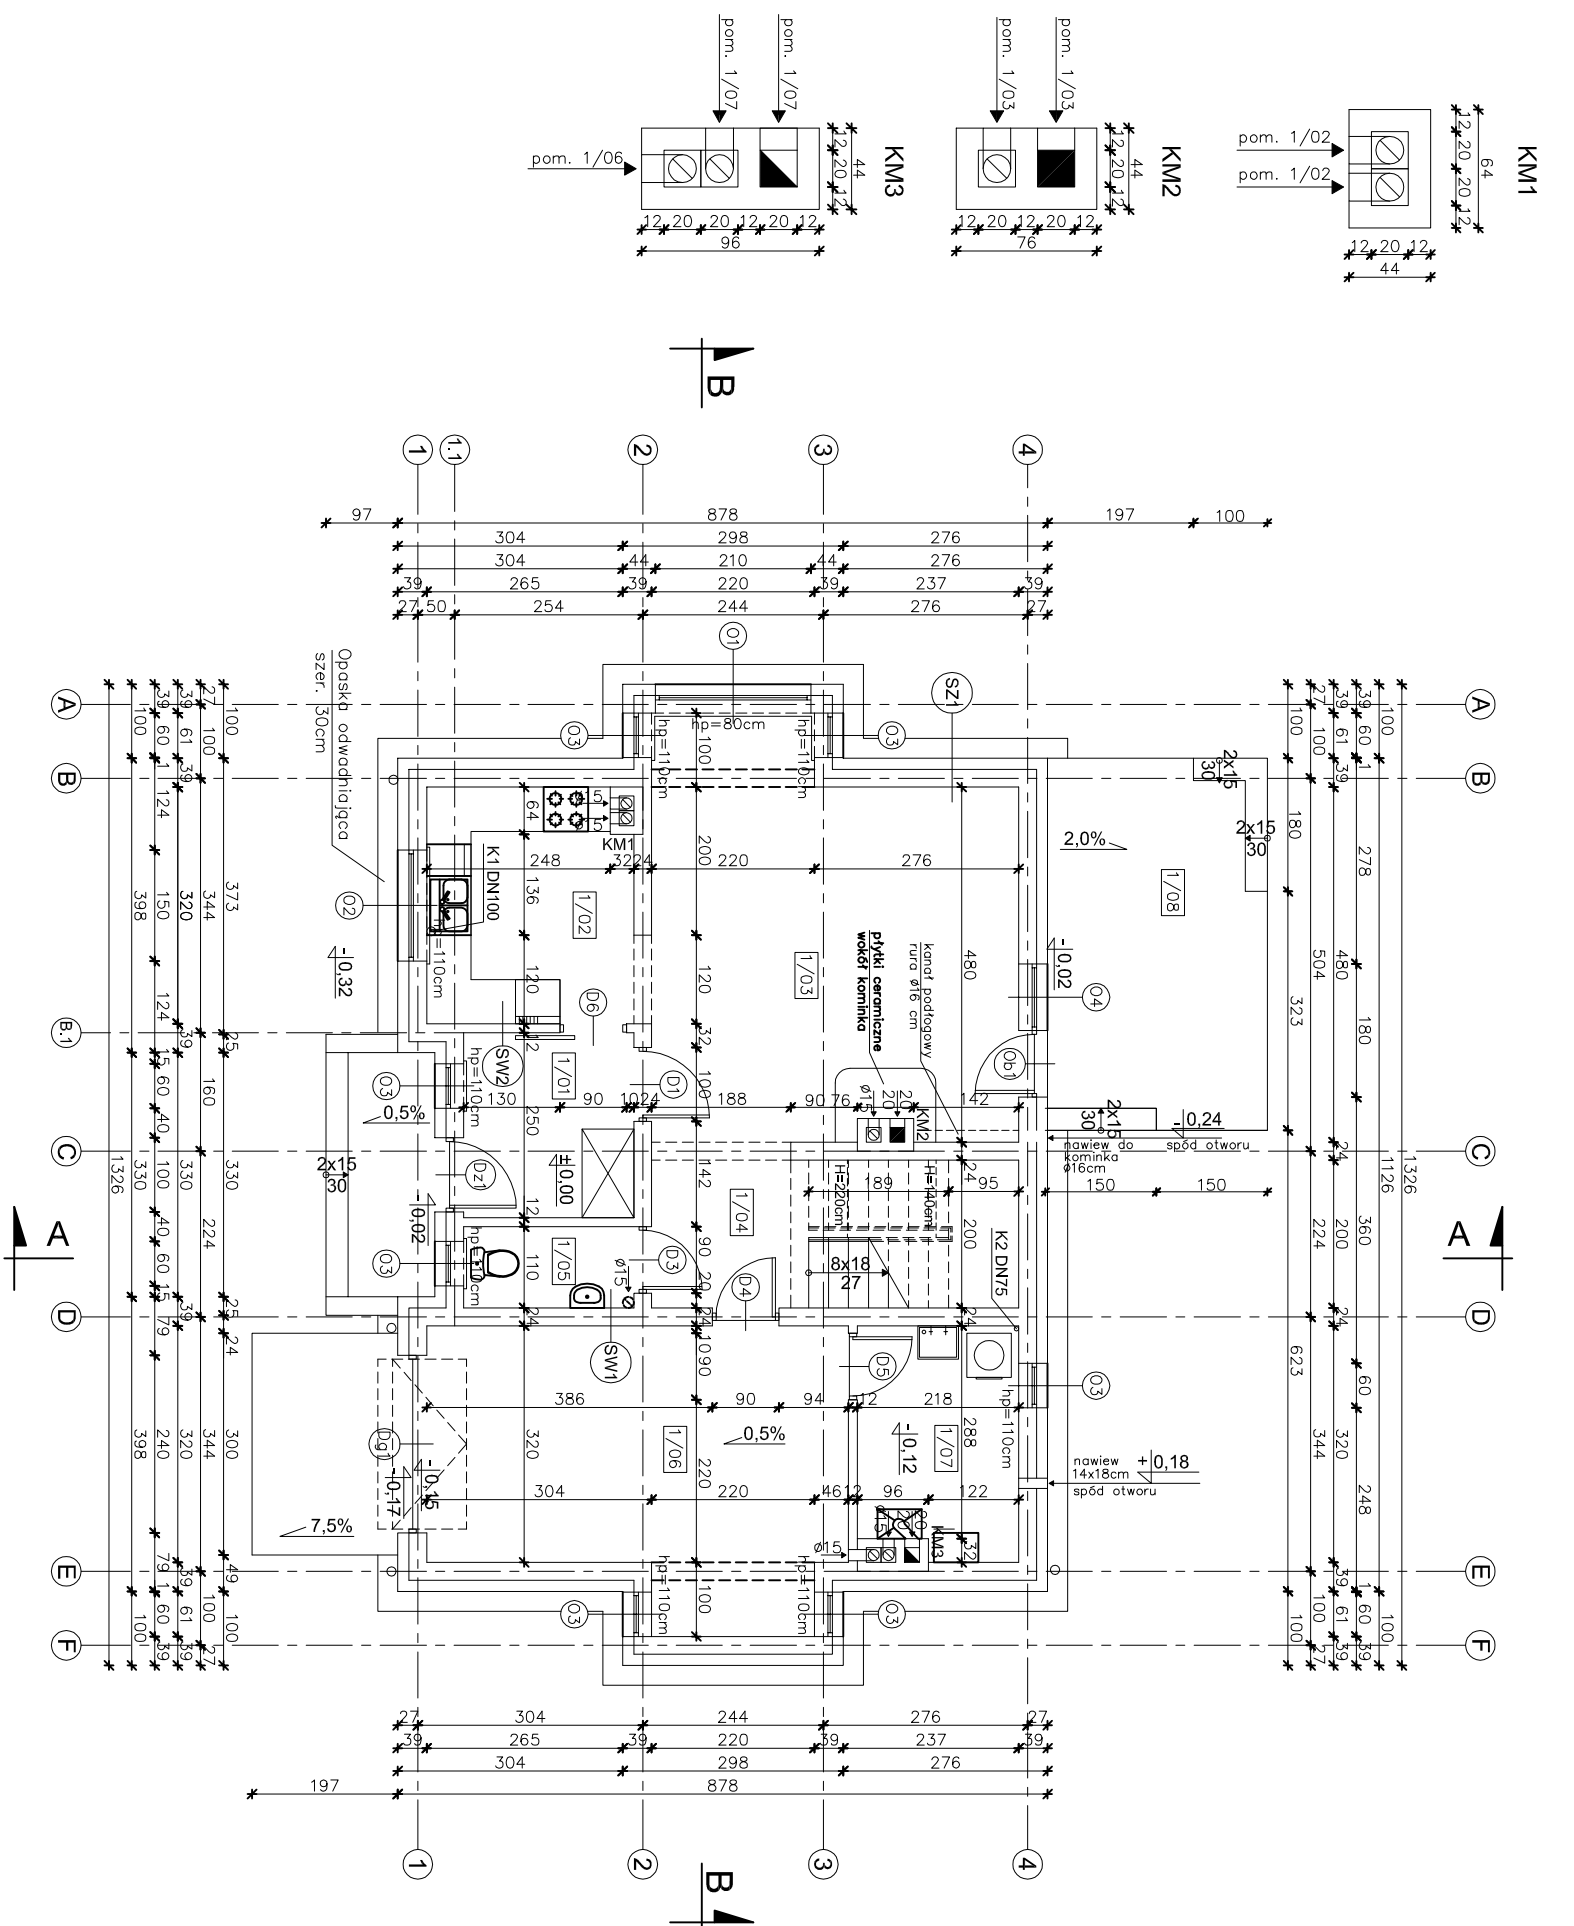

1/01	WIĄTRÓŁAP	5,61m ²
1/02	TERAKOTA	
	KUCHNIA	8,58m ²
	TERAKOTA	
1/03	SALON	25,69m ²
	PANELE PODŁ.	
1/04	KOMUNIKACJA	9,42(5,29)m ²
	TERAKOTA	
1/05	WC	2,43m ²
	TERAKOTA	
	RAZEM	51,73(47,60)m²
1/06	GARAŻ	20,14m ²
	TERAKOTA	
1/07	POM. GOSPODARCZE	6,51m ²
	TERAKOTA	
	RAZEM netto	78,38m²
2/08	TARAS	13,75m ²
	PLYTKI GRESOWE MROZODOPORNE	

UWAGA:
Powierzchnie policzono zgodnie z rozporządzeniem Ministra Transportu, Budownictwa i Gospodarki Morskiej z dnia 25 kwietnia 2012 r. w sprawie szczegółowego zakresu i formy projektu budowlanego. (Dz. U. poz. 462)

EGZEMPLARZ POKAZOWY

EGZEMPLARZ POKAZOWY

EGZEMPLARZ POKAZOWY

CHRONIONY PRAWEM AUTORSKIM

NIE MOŻE BYĆ SPRZEDAWANY
ORAZ STANOWIĆ LEGALNEJ PODSTAWY
POZWOLENIA NA BUDOWĘ I INNYCH DECYZJI

Powielanie i kopiowanie bez zezwolenia zabronione
Ust. z dn. 4 lutego 1994r.
(tekst jedn. Dz. U. z 2000r. Nr 80 poz. 904)

nowy dom

projekty budowlane

26-200 Końskie
ul. Kazanowska 18
tel. 41 372 88 38
www.nowydom-projekty.pl

Temat:	BUDYNEK MIESZKALNY JEDNORODZINNY C18r
Inwestor:	
Lokalizacja:	
Branża:	A R C H I T E K T U R A
Tytuł rys:	RZUT PARCIERU
Projektował:	inż. Ryszard Fabrowski wpis. bud. 27/66
Opracował:	Piotr Bocheński
Adaptacja:	
Podpis:	
Data:	
Skala:	1:100
nr rys:	A - 5