


dachówka ceramiczna

- # WIELKI KAZOWY

folia polietylenowa	
2x1,25	plyta gipsowo-kartonowa na ruszcie

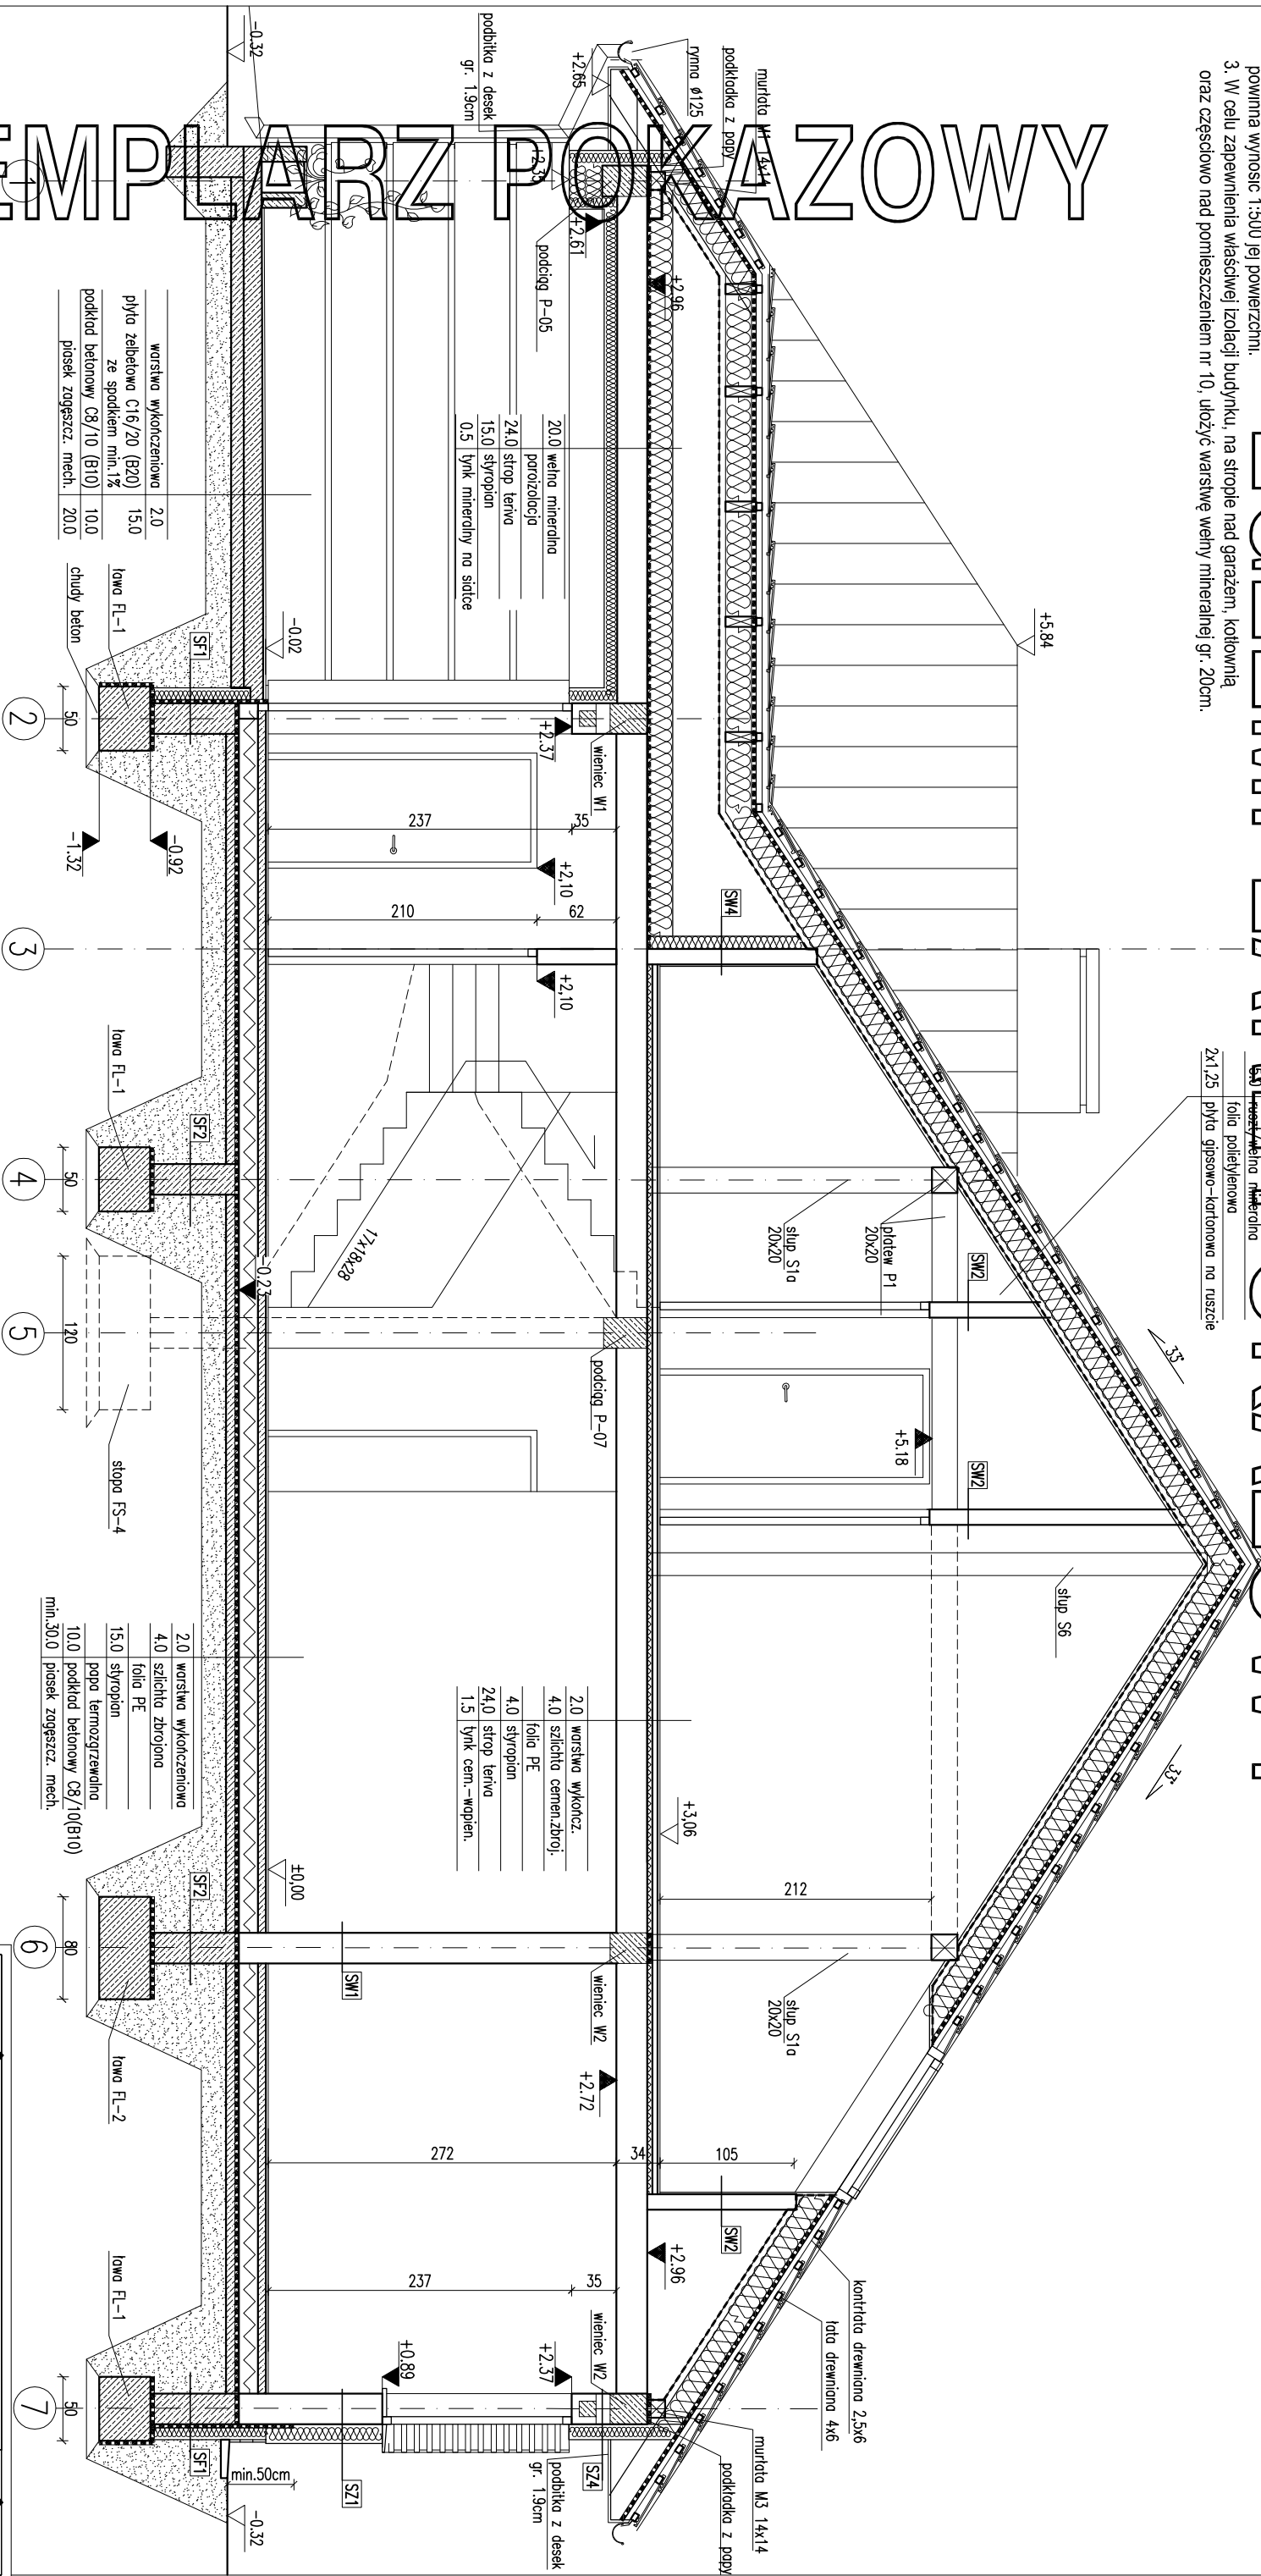

~~RODZAJE ŚCIAN~~

SF1	blocki betonowe
24.0	2 x dyspersja
12.0	styrospan
2.0	zaprawa klejowa na siatce płótna karkasowa od poziomu tętnu do poziomu + / - 0.00
SF2	
24.0	blocki betonowe

S71

1.5	tynek cementowo-wapenny
24,0	blocczi z betonu komorkowego
18,0	stropian
0,5	tynek mineralny na sicce
SZ2	

SZ3 do poziomu +2.35

1.5	tylnk cementowo-wapienny
24.0	blocczki z betonu komórkowego
15.0	wetna mineralina
	membrana widziocizolacyjna
3.0	puszka powietrzna
3.5	deskowanie
SZ4	od poziomu +2.35
1.5	tylnk cementowo-wapienny
24.0	blocczki z betonu komórkowego
12.0	styropian
0.5	tylnk mineralny na siatce

SW1

1.5	tylnk cementowo-wapienny
240	blocczki z betonu komorokowego
1.5	tylnk cementowo-wapienny
SW2	
1.5	tylnk cementowo-wapienny
120	blocczki z betonu komorokowego
1.5	tylnk cementowo-wapienny

SW3	EGZEMPL
-----	---------

1.5	tylnk cementowy, miedziowy	CHRONIONY I NIE MOZE ORAZ STANOW POZWOLENIA NA
2.40	boczki z białym miedziowym	
5.0	wahno miedziowe	
0.5	tylnk mineralny na siodle	
SW4		
1.5	tylnk cementowy, miedziowy	POZWOLENIA NA
12.0	boczki z białym miedziowym	
10.0	wahno miedziowe	
1.25	plyty g-k	
	Przebiegię znajduje się	

POKAZOWY

**ZARZĄDZANY
WŁASNOŚCIĄ
WŁAŚCICIELA**

SKALA: 1:50	PRZEBÓJ B-B
DATA	
ARCH.	
	DOM Murator
	M14 - Pomysłowy - wariant
	BUDYNEK RODZINNY
	BUDOWY
	ADRES
	OBIEKT
	AUTOR PROJEKTU
	AUTOR
	ADAPTACJI
	mgr inż. arch. Małgorzata - Marks upr. nr MA/KK/041/06
	WYM. MURATOR PROJEKT
	Sp. z o.o.
	NR. INS.
	A7
	MAJ 2011