
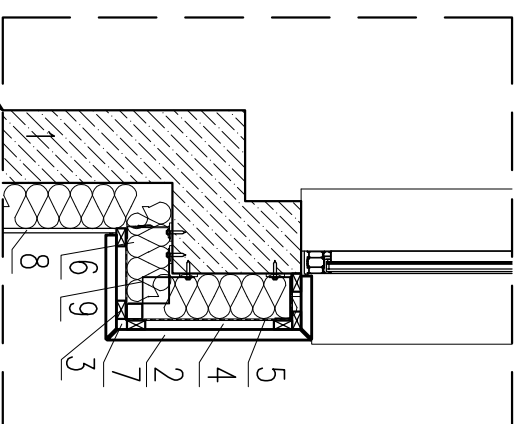


EGZEMPLARZ POKAZOWY

EGZEMPLARZ POKAZOWY

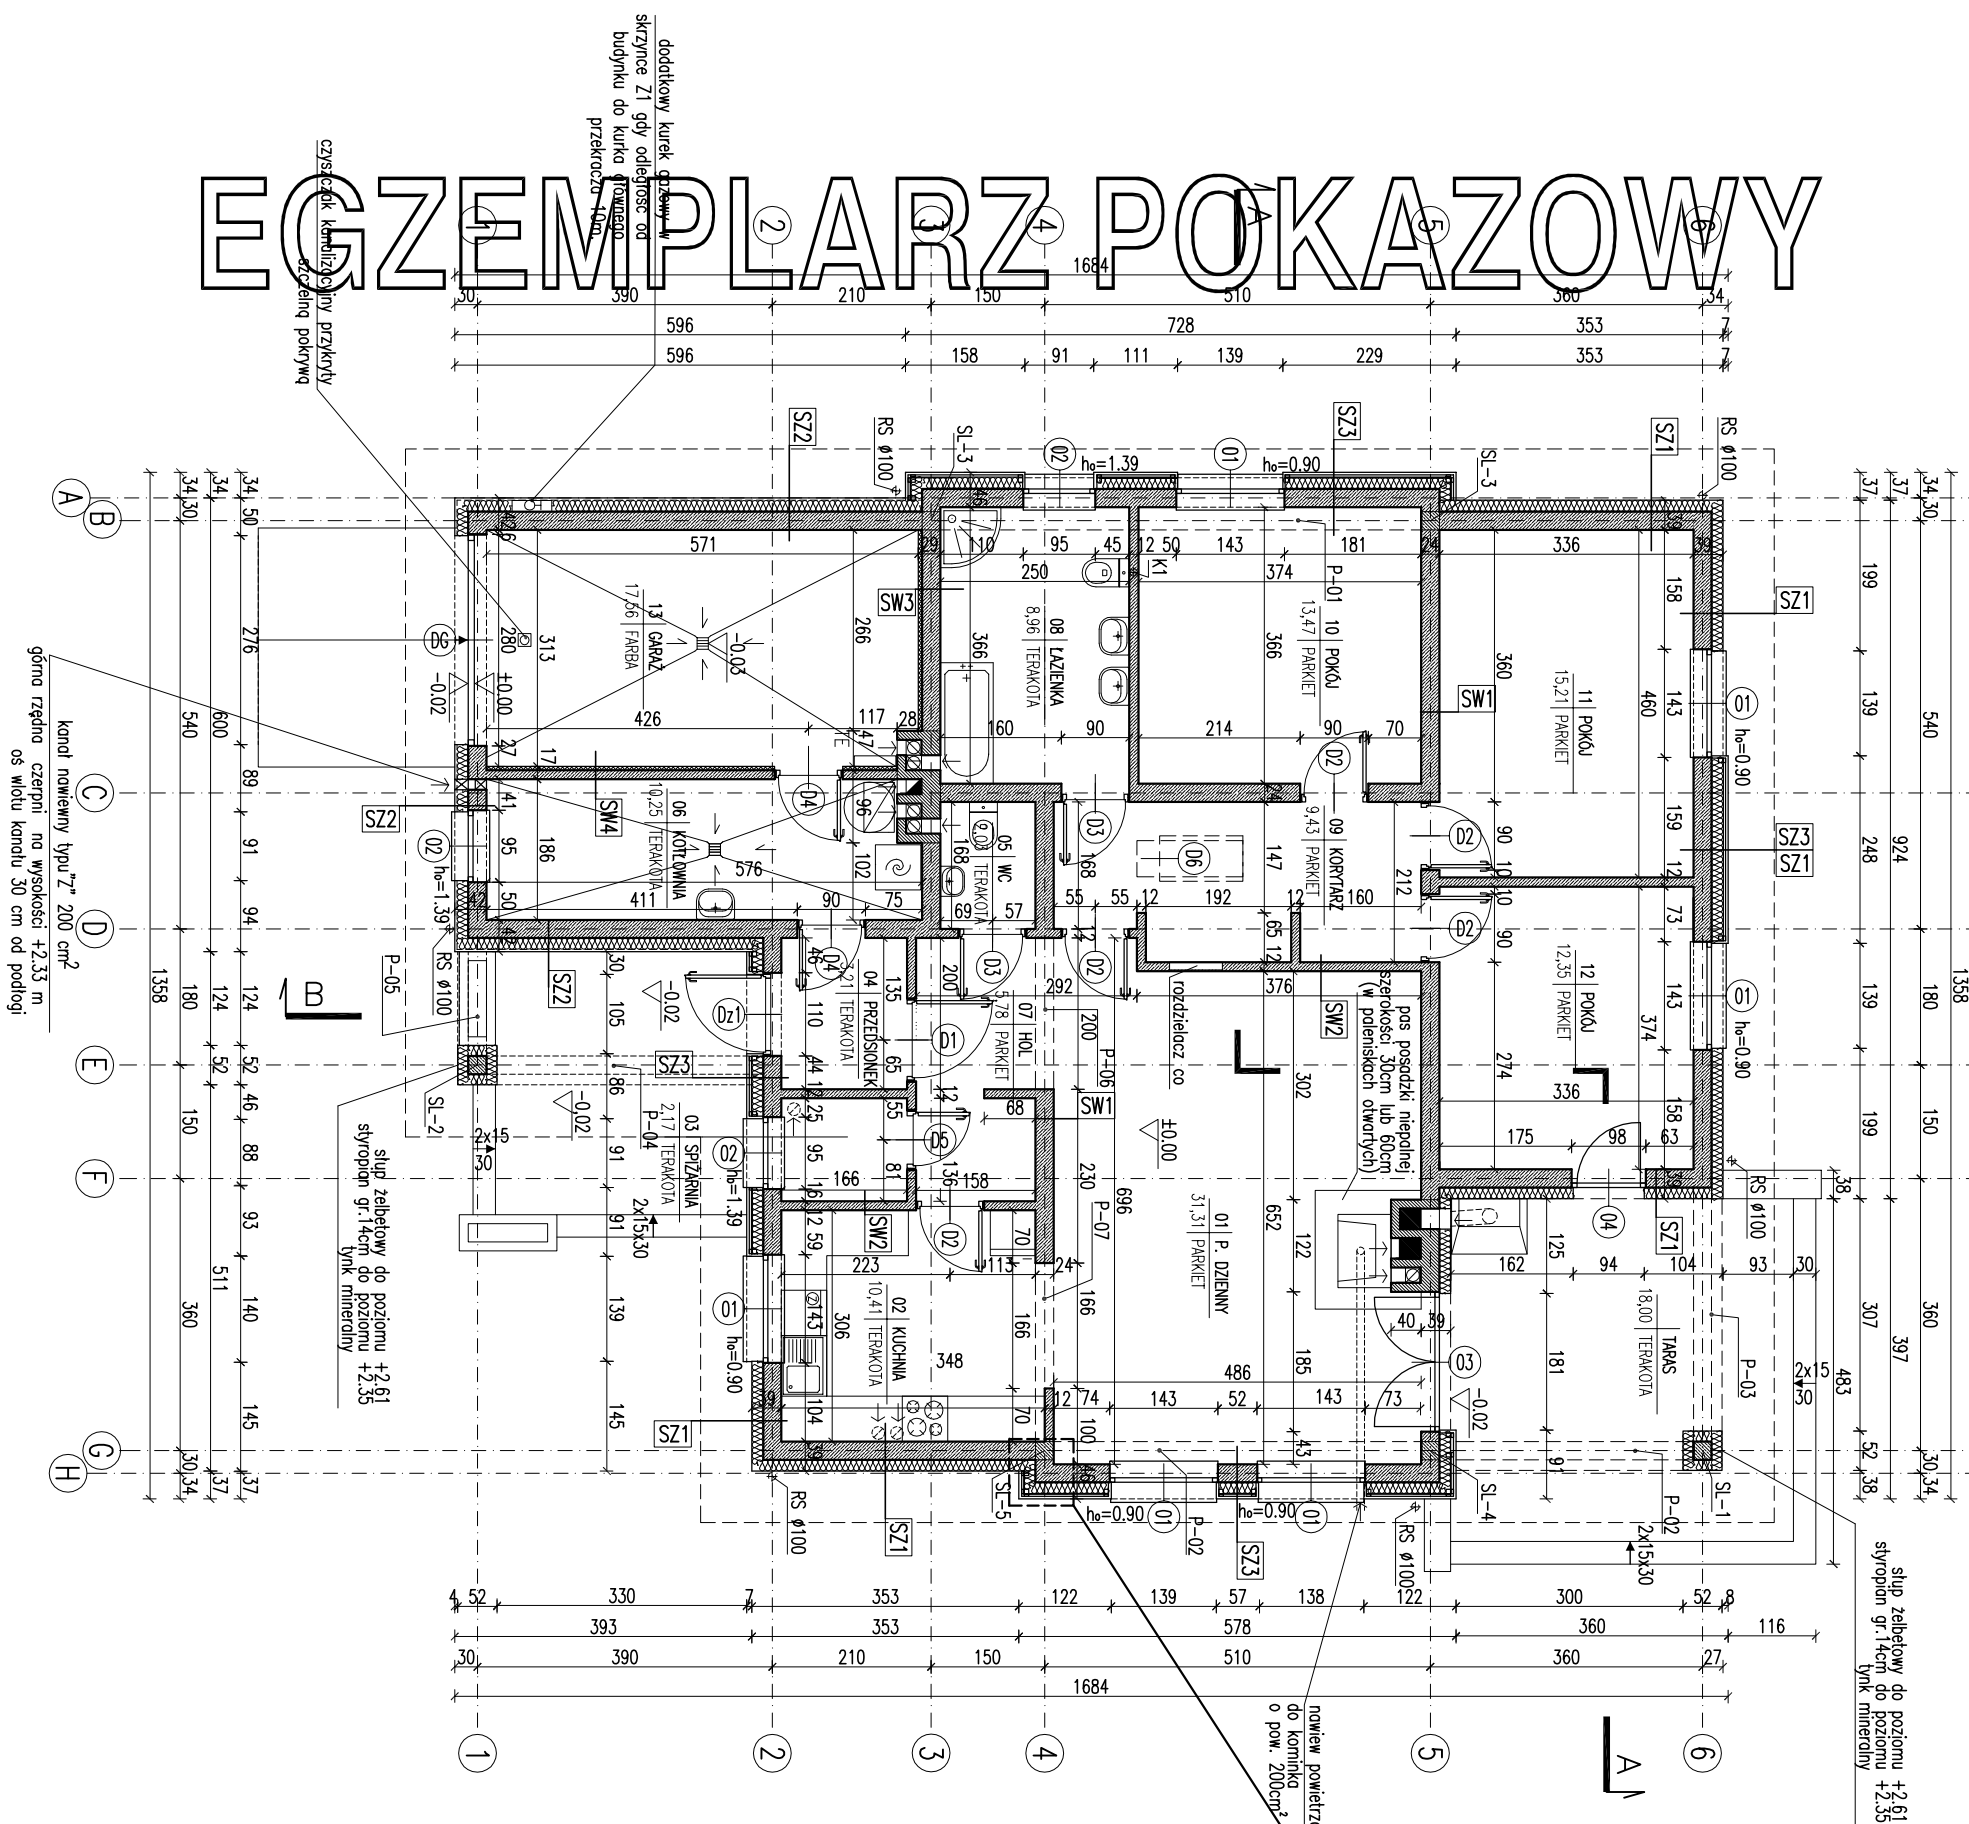

SKALA 1:25

RODZAJE ŚCIAN

Sf1	
24.0	blocki betonowe
	2 x dysperbit
12.0	styropian
	zoprawa klejowa na siatce
2.0	plytki klinikerowe od poziomu terenu od poziomu +/-0.00

SZ4	od poziomu +2.35
1.5	tylnk cementowo-wapienny
24.0	bloczki z betonu komórkowego
12.0	styropian
0.5	tylnk mineralny na siatce

SF2	
24.0	blozki betonowe

1.5	tynek cementowo-wapienny
24.0	blocki z betonu komórkowego
1.5	tynek cementowo-wapienny

SZ1	
1.5	tynk cementowo-wapienny
24.0	blocczki z betonu komórkowego
15.0	styropian
0.5	tynk mineralny na siatce

SW2	
1.5	tynk cementowo-wapienny
12.0	blocczki z betonu komórkowego
1.5	tynk cementowo-wapienny

SZ2	
1.5	tynk cementowo-wapienny
24.0	blocczki z betonu komórkowego
18.0	styropian/w tym 3cm boniowan
0.5	tynk mineralny na siłdce



SWJ	
1.5	tynk cementowo-wapienny
24.0	blocki z betonu komórkowego
5.0	wetna mineralna
0.5	tynk mineralny na siłce

SZ3	do poziomu +2,35
1.5	łyk cementowo-wapienny
24.0	blocki z betonu komórkowego
15.0	wetno mineralna
	membrana wdrożniolacyjna
3.0	puszka powietrzno
3.5	deskowanie

CMH	
1.5	tylnk cementowo-wapienny
12.0	blocczki z betonu komórkowego
5.0	wetno mineralna
0.5	tylnk mineralny na siócce

LEGENDA

- 1 ściana konstrukcyjna
- 2 deska elewacyjna
Profil Rhombo
- 3 tuta drewniana 3x6 cm
- 4 pustka powietrzna
- 5 membrana wiatroizolacyjna
- 6 izolacja termiczna 15 cm
- 7 profil aluminiowy
- 8 tynk mineralny
- 9 wsporniki aluminiowe

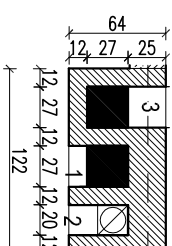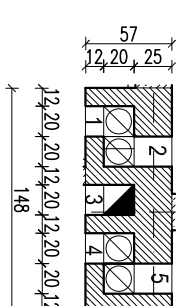

- 1- garaż
2- łazienka
3- kotłownia
4- kotłownia
5- WC
- kanał dymowy 27/27
nowe 0,07 m²

EGZEMPLARZ POKAZOWY

Uwaga

- [illegible]

[illegible]