


EGZEMPLARZ POKAZOWY

EGZEMPLARZ POKAZOWY

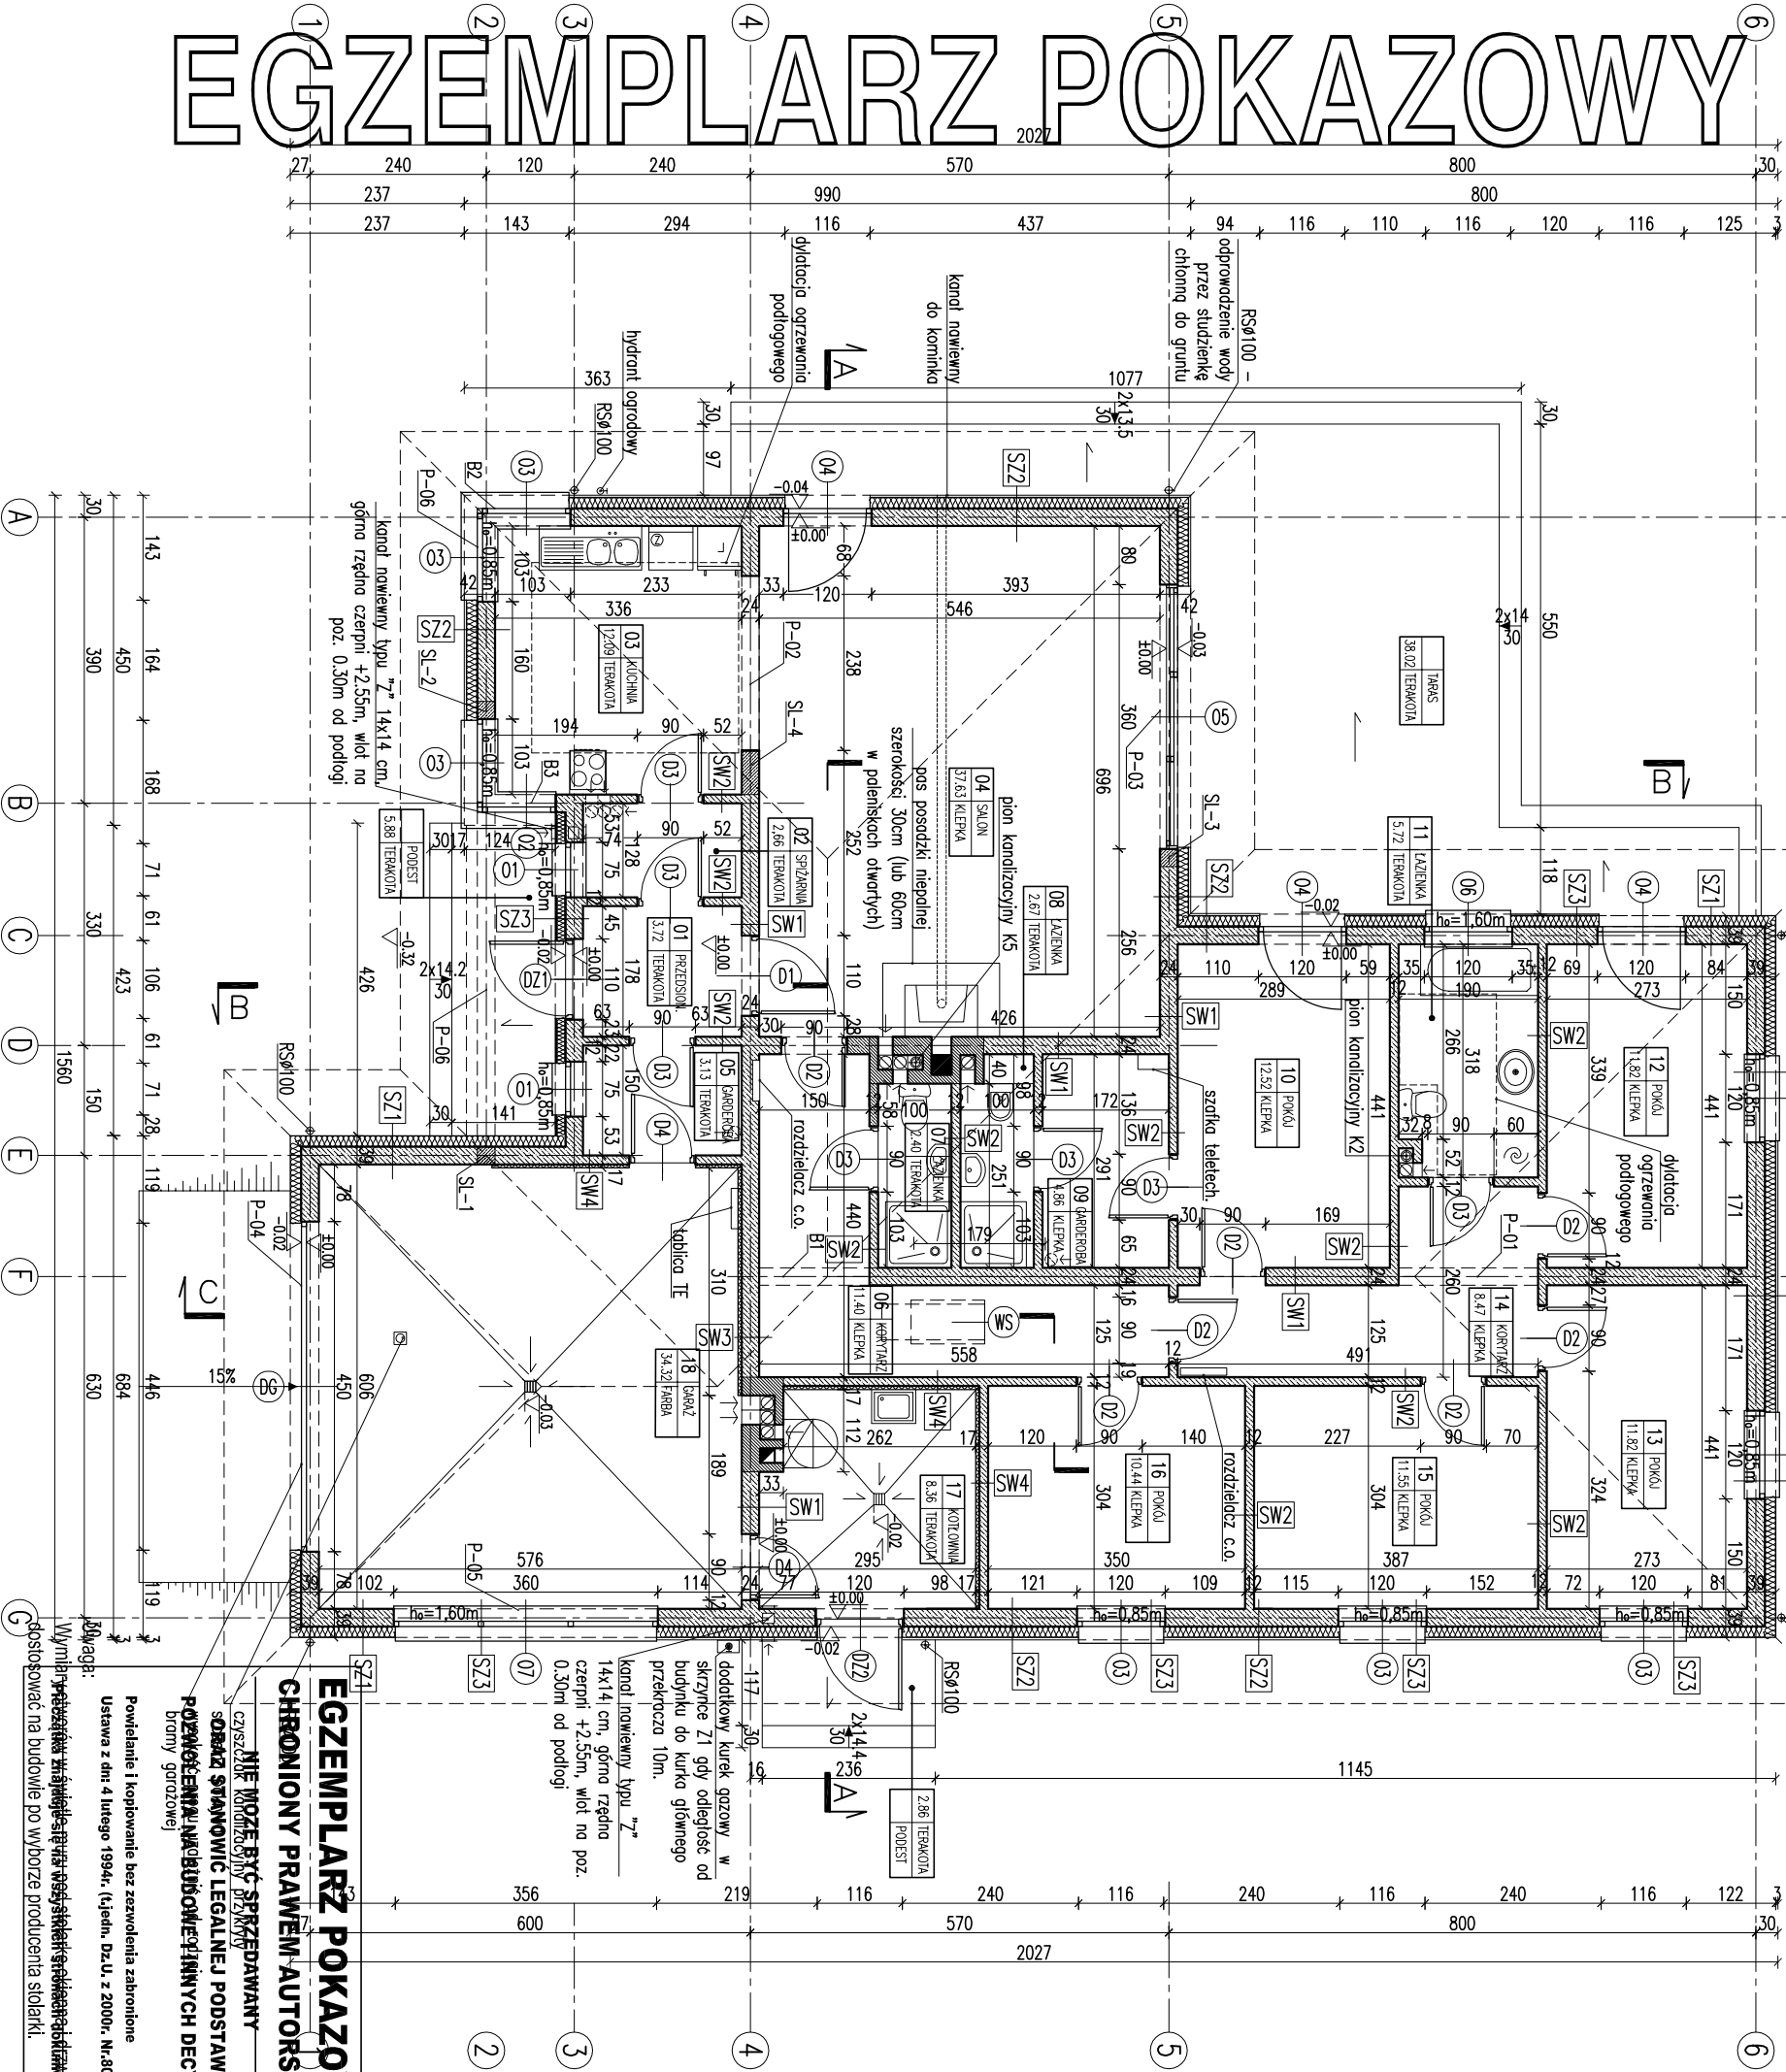

RODZAJE ŚCIAN

SF1	24.0	błoczek betonowe
	2	x dysperbit
	12.0	styropian EPS-P100
	2.0	pyłki klinkierowe od poziomu terenu do rzędnej -0.02

SF2	24.0	błoczek betonowe
-----	------	------------------

SZ1	1.5	tylnk cementowo-wapienny
	24.0	błoczek z betonu komórkowego
	15.0	styropian EPS70
	0.5	tylnk mineralny

SZ2	1.5	tylnk cementowo-wapienny
	24.0	błoczek z betonu komórkowego
	18.0	styropian EPS70/bonowane
	0.5	tylnk mineralny


SZ3	1.5	tylnk cementowo-wapienny
	24.0	błoczek z betonu komórkowego
	12.0	styropian EPS70
	2.0	pyłki klinkierowe

SW1	1.5	tylnk cementowo-wapienny
	24.0	błoczek z betonu komórkowego
	1.5	tylnk cementowo-wapienny

SW2	1.5	tylnk cementowo-wapienny
	12.0	błoczek z betonu komórkowego
	1.5	tylnk cementowo-wapienny

SW3	1.5	tylnk cementowo-wapienny
	24.0	błoczek z betonu komórkowego
	5.0	wetna mineralna
	0.5	tylnk mineralny na siłce

SW4	1.5	tylnk cementowo-wapienny
	12.0	błoczek z betonu komórkowego
	5.0	wetna mineralna
	0.5	tylnk mineralny na siłce

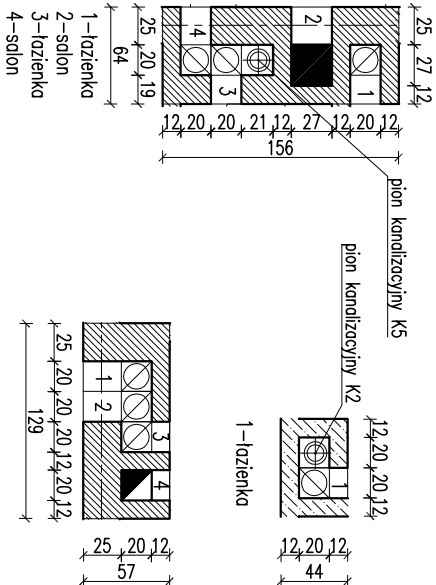

- kanol spoinowy 20/20 pow. 0.04m 2
- kanol dymowy 27/27 pow. 0.07m 2
- kanol wentylacyjny Ø15 pow. 0.018m 2

RZUT PARTERU		BRANŻA	1:100
DOM	Murator	M12	Poranna mgła - wariant I
OBIEKT	BUDYNEK JEDNOSTANOWY W OTOCZAJ	ARCH	
ADRES			
BUDOWY			
AUTOR PROJEKTU	mgr inż. arch. Katarzyna Słupka	PODS	
AUTOR ADAPTACJI	upr.nr MA/082/04	PODS	
WYMAGANIA	M.M. MURATOR PROJEKT	NR RIS	A2
PROJEKT	Sp. z o.o.	M12	2011