


GZEMPLARZ POKAZOWY

2.0	worstwa wykonczeniowa
15.0	hydroizolacja podplytkowa plyta zebetowa C16/20 (B20) ze spadkiem min. 1%
10.0	podklad betonowy C12/15 (B15)
20.0	piasek zagaszcz. mech.

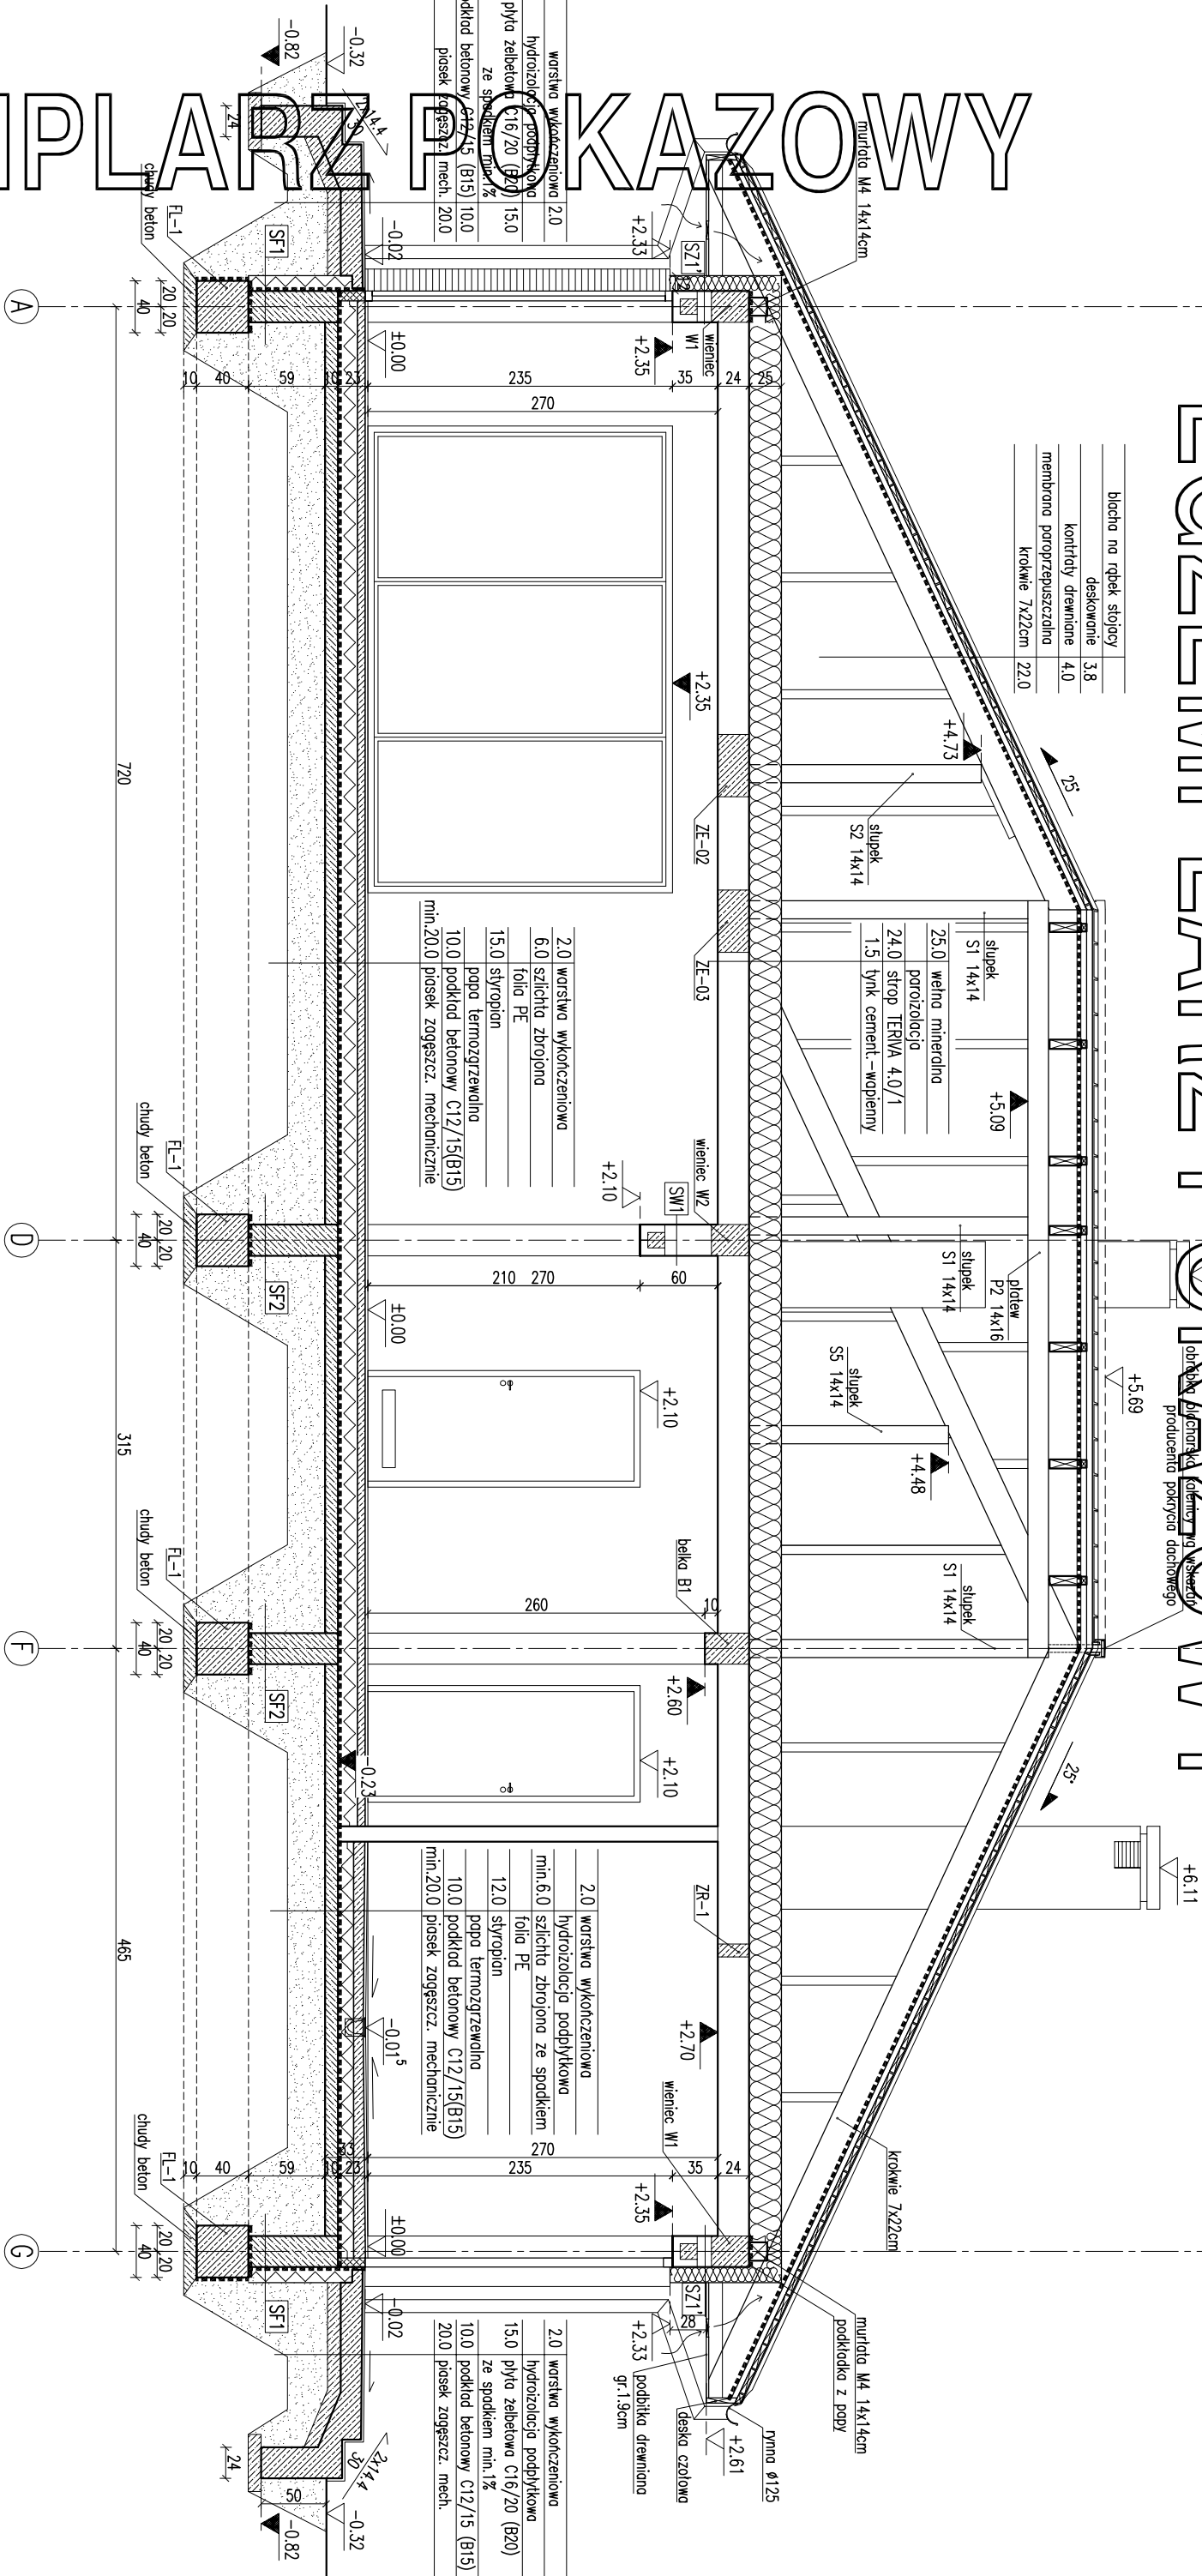

1. Uwagi:
Wymiary otworów w świetle na budowie po wyborze p łączna powierzchnia otwor wynosić 1:500 powierzchni kanały wentylacyjne, przez termicznie po warstwa we w styku ściany z ławą fun
- 2.
- 3.
- 4.

DOM Murator	M12	Poranna m
OBIEKT	BUDYNEK JEDZ	RODZINNI
ADRES		

[illegible]