

EGZEMPLARZ POKAZOWY

|      |                                  |
|------|----------------------------------|
| 4.0  | dekarka cementowa                |
| 4.0  | łyby drewniane                   |
| 5.0  | kontrłaty drewniane              |
| 20.0 | włotrozolacja wysokoproporzeczna |
| 5.0  | wełna mineralna między elem.     |
| 2.5  | folia polietylenowa              |
| 2.5  | plyta gipsowo-kartonowa          |


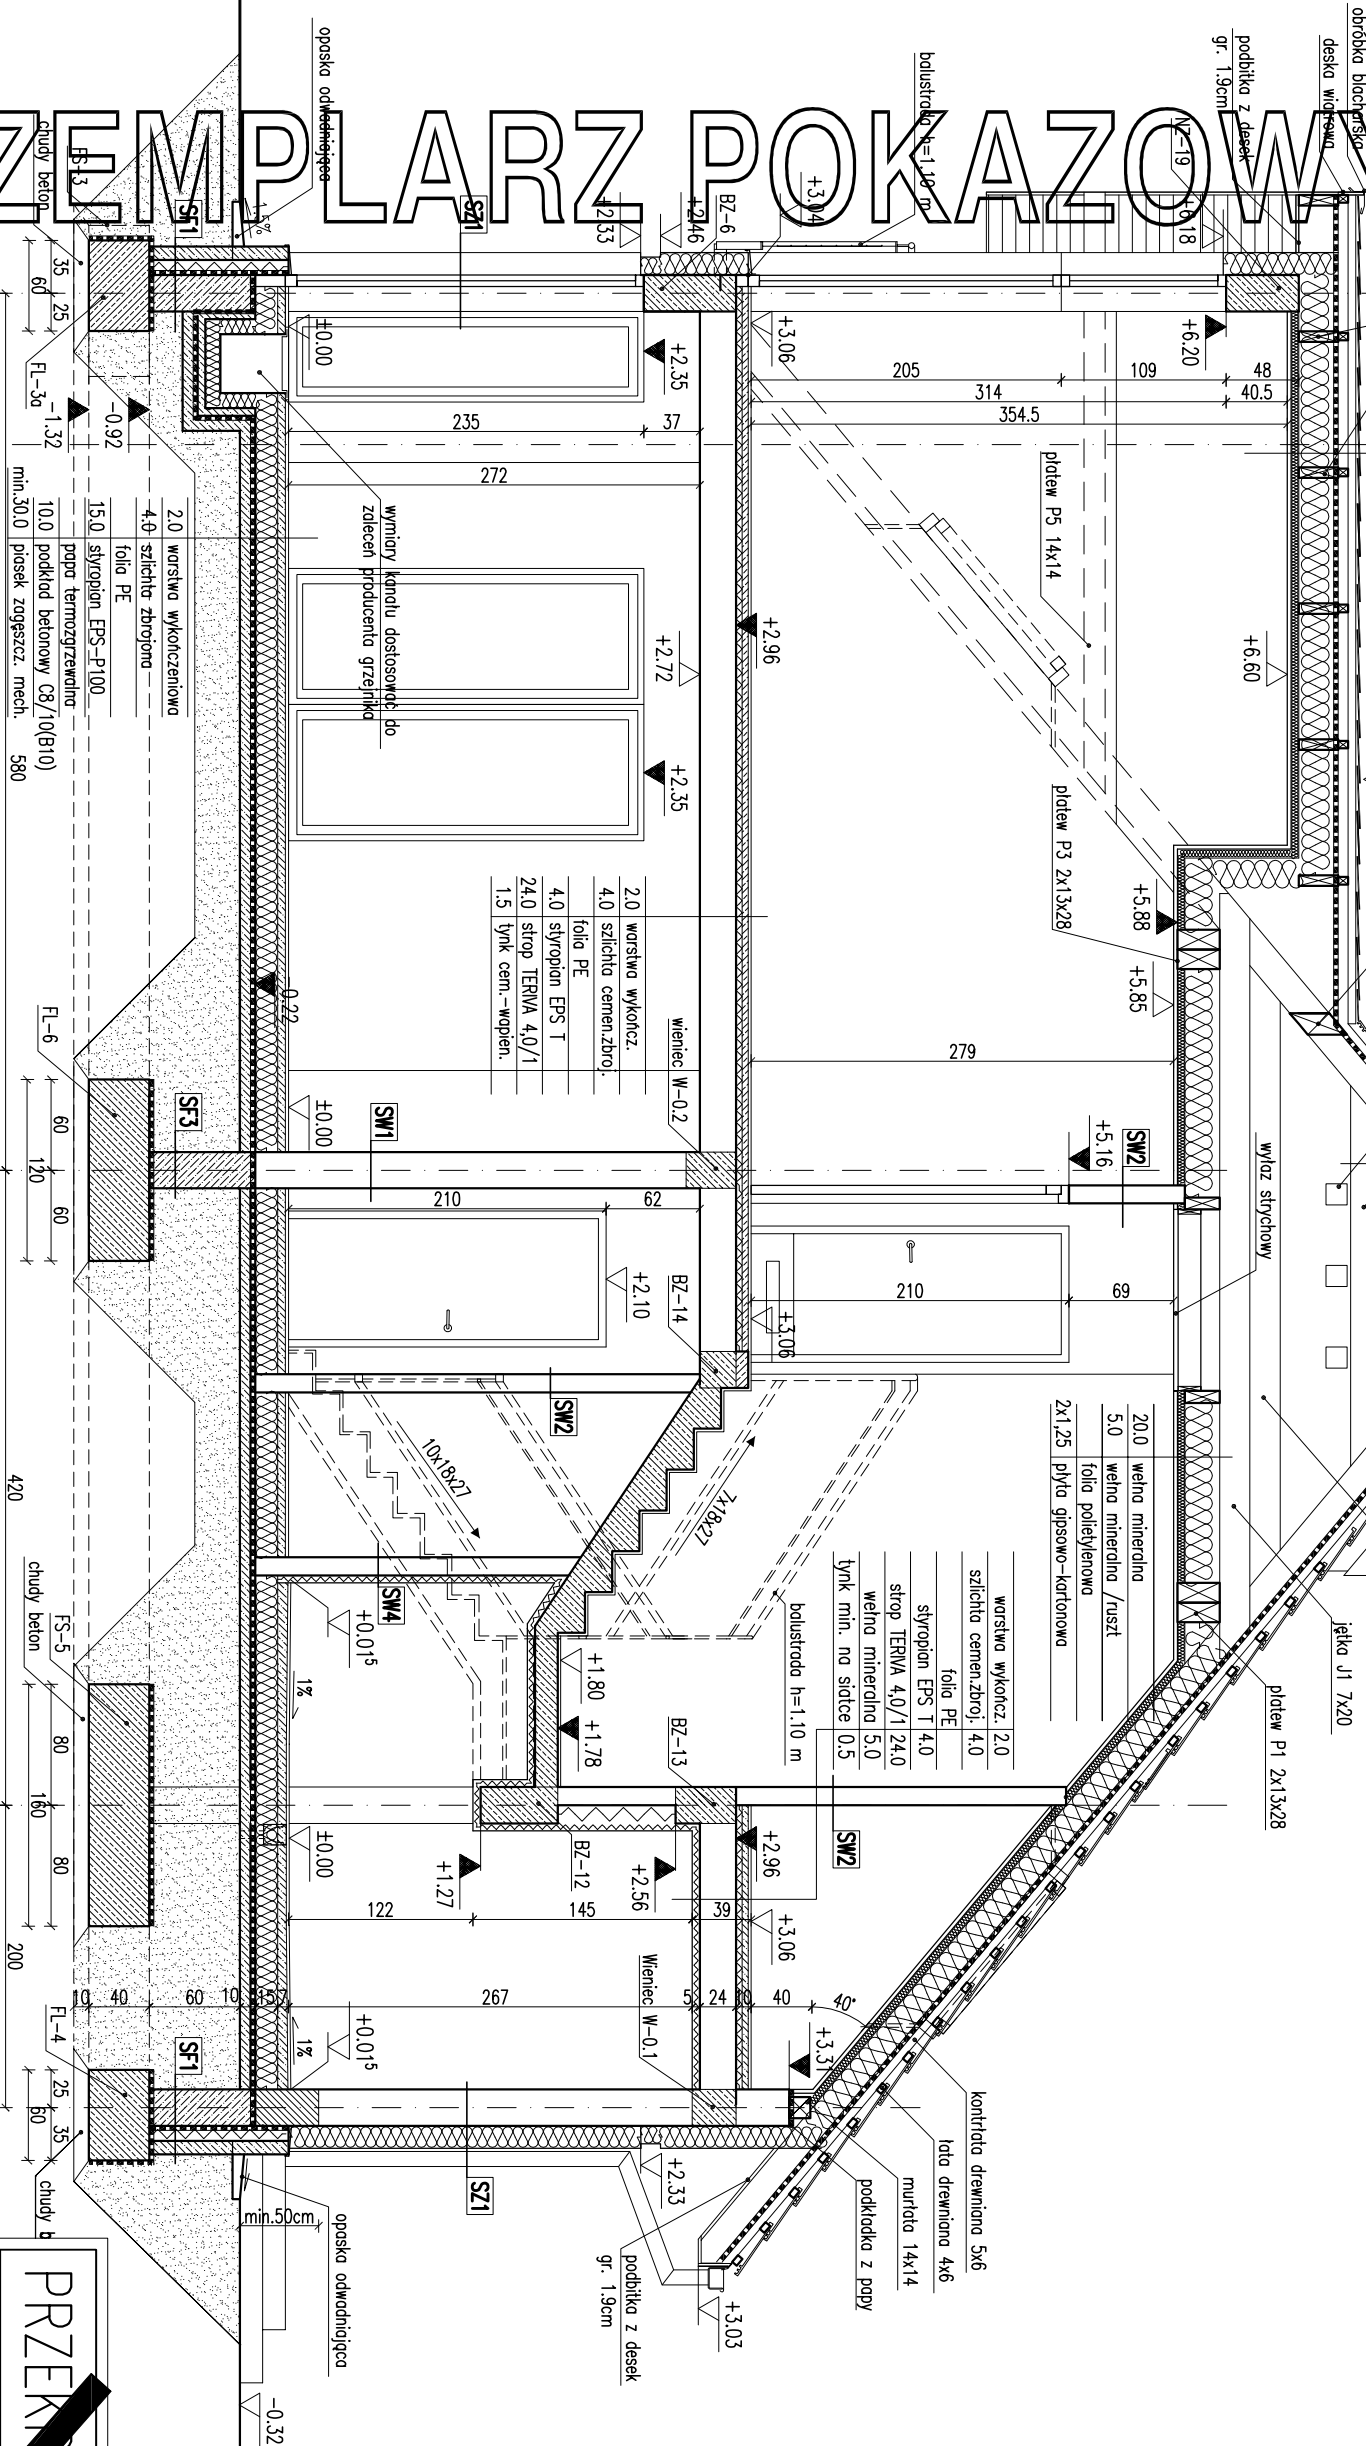

|                |
|----------------|
| RODZAJE ŚCIAN  |
| SF1            |
| 24.0           |
| 2 x dysperbit  |
| 10.0           |
| 9.0            |
| SF2            |
| 24.0           |
| 2 x dysperbit  |
| 10.0           |
| klei na sildce |

|                |
|----------------|
| SF3            |
| 24.0           |
| 2 x dysperbit  |
| 10.0           |
| 9.0            |
| SF2            |
| 24.0           |
| 2 x dysperbit  |
| 10.0           |
| klei na sildce |

|      |
|------|
| SZ2  |
| 1.5  |
| 24.0 |
| 15.0 |
| 9.0  |
| SZ3  |
| 1.25 |
| 3.5  |
| 14.0 |
| 2.0  |
| 18.0 |
| 0.5  |

|      |
|------|
| SZ1  |
| 1.5  |
| 24.0 |
| 15.0 |
| 9.0  |
| SZ3  |
| 1.25 |
| 3.5  |
| 14.0 |
| 2.0  |
| 18.0 |
| 0.5  |

|                          |
|--------------------------|
| SW1                      |
| 1.5                      |
| 24.0                     |
| 1.5                      |
| SW2                      |
| 1.5                      |
| 24.0                     |
| 1.5                      |
| SW3                      |
| 1.5                      |
| 24.0                     |
| 5.0                      |
| lynk mineralny na sildce |

EGZEMPLARZ POKAZOWY  
CHRONIONY PRAWEM AUTORSKIM

NIE MOZE BYC SPRZEDAWANY  
ORAZ STANOWIC LEGALNEJ PODSTAWY  
POZWOLENIA NA BUDOWE I INNYCH DECYZJI

Powielanie i kopiowanie bez zezwolenia zabronione  
Ustawa z dn 4 lutego 1994r. (tj. jedn. Dz.U. z 2000r. Nr.80 poz.304)  
Przećatka znajduje się na wszystkich stronach dokumentacji

|                  |                                    |
|------------------|------------------------------------|
| PRZEKROJ A-A     | SKALA 1:50                         |
| DOM Murator M105 | ARCH.                              |
| BIENI            | BUDYNEK                            |
| ADRES            | BUDYNEK                            |
| BUDOWY           | BUDYNEK                            |
| AUTOR            | mgr inż. arch. Ewa Dziekan         |
| PROJEKTU         | nr ew. upr. bud BC/19/2004/34/2004 |
| AUTOR            | W. MURATOR                         |
| ADAPTACJI        | PROJEKT                            |
| W. MURATOR       | PROJEKT                            |
| Sp. z o.o.       | M105                               |

Uwaga:  
Wymiary otworów w świetle muru pod stolarkę okienną i drzwiową.  
Nieuszkodzoną część poddasza należy wentylować łączną powierzchnią otworów wentylacyjnych równą około 1/500 powierzchni podłogi wentylowanej przestrzeni.  
Celem uniknięcia zawilgocenia elementów drewnianych.