

EGZEMPLARZ POKAZOWY


- dachówka ceramiczna
- 4.0 taty drewniane 6x4
- 2.5 kontrłaty drewniane 5x2,5
- folia wysokoproporzeczalno
- 20.0 krokwie 8x20/9x20
- prześczeń wentylowana
- 20.0 wełna mineralna / jętki 8x20/9x20
- 10.0 wełna mineralna / ruszt
- paroizolacja – folia PE
- 2x1.25 płyty gipsowo – kartonowe

- dachówka ceramiczna
- 4.0 taty drewniane 6x4
- 2.5 kontrłaty drewniane 5x2,5
- folia wysokoproporzeczalno
- 20.0 wełna mineralna / krokwie 8x20 i 9x20
- 10.0 wełna mineralna / ruszt
- paroizolacja – folia PE
- 2x1.25 płyty gipsowo – kartonowe

B-B

- dachówka ceramiczna
- 4.0 taty drewniane 6x4
- 2.5 kontrłaty drewniane 5x2,5
- folia wysokoproporzeczalno
- 20.0 krokwie 8x20/9x20
- prześczeń wentylowana
- 20.0 wełna mineralna / jętki 8x20/9x20
- 10.0 wełna mineralna / ruszt
- paroizolacja – folia PE
- 2x1.25 płyty gipsowo – kartonowe

C-C

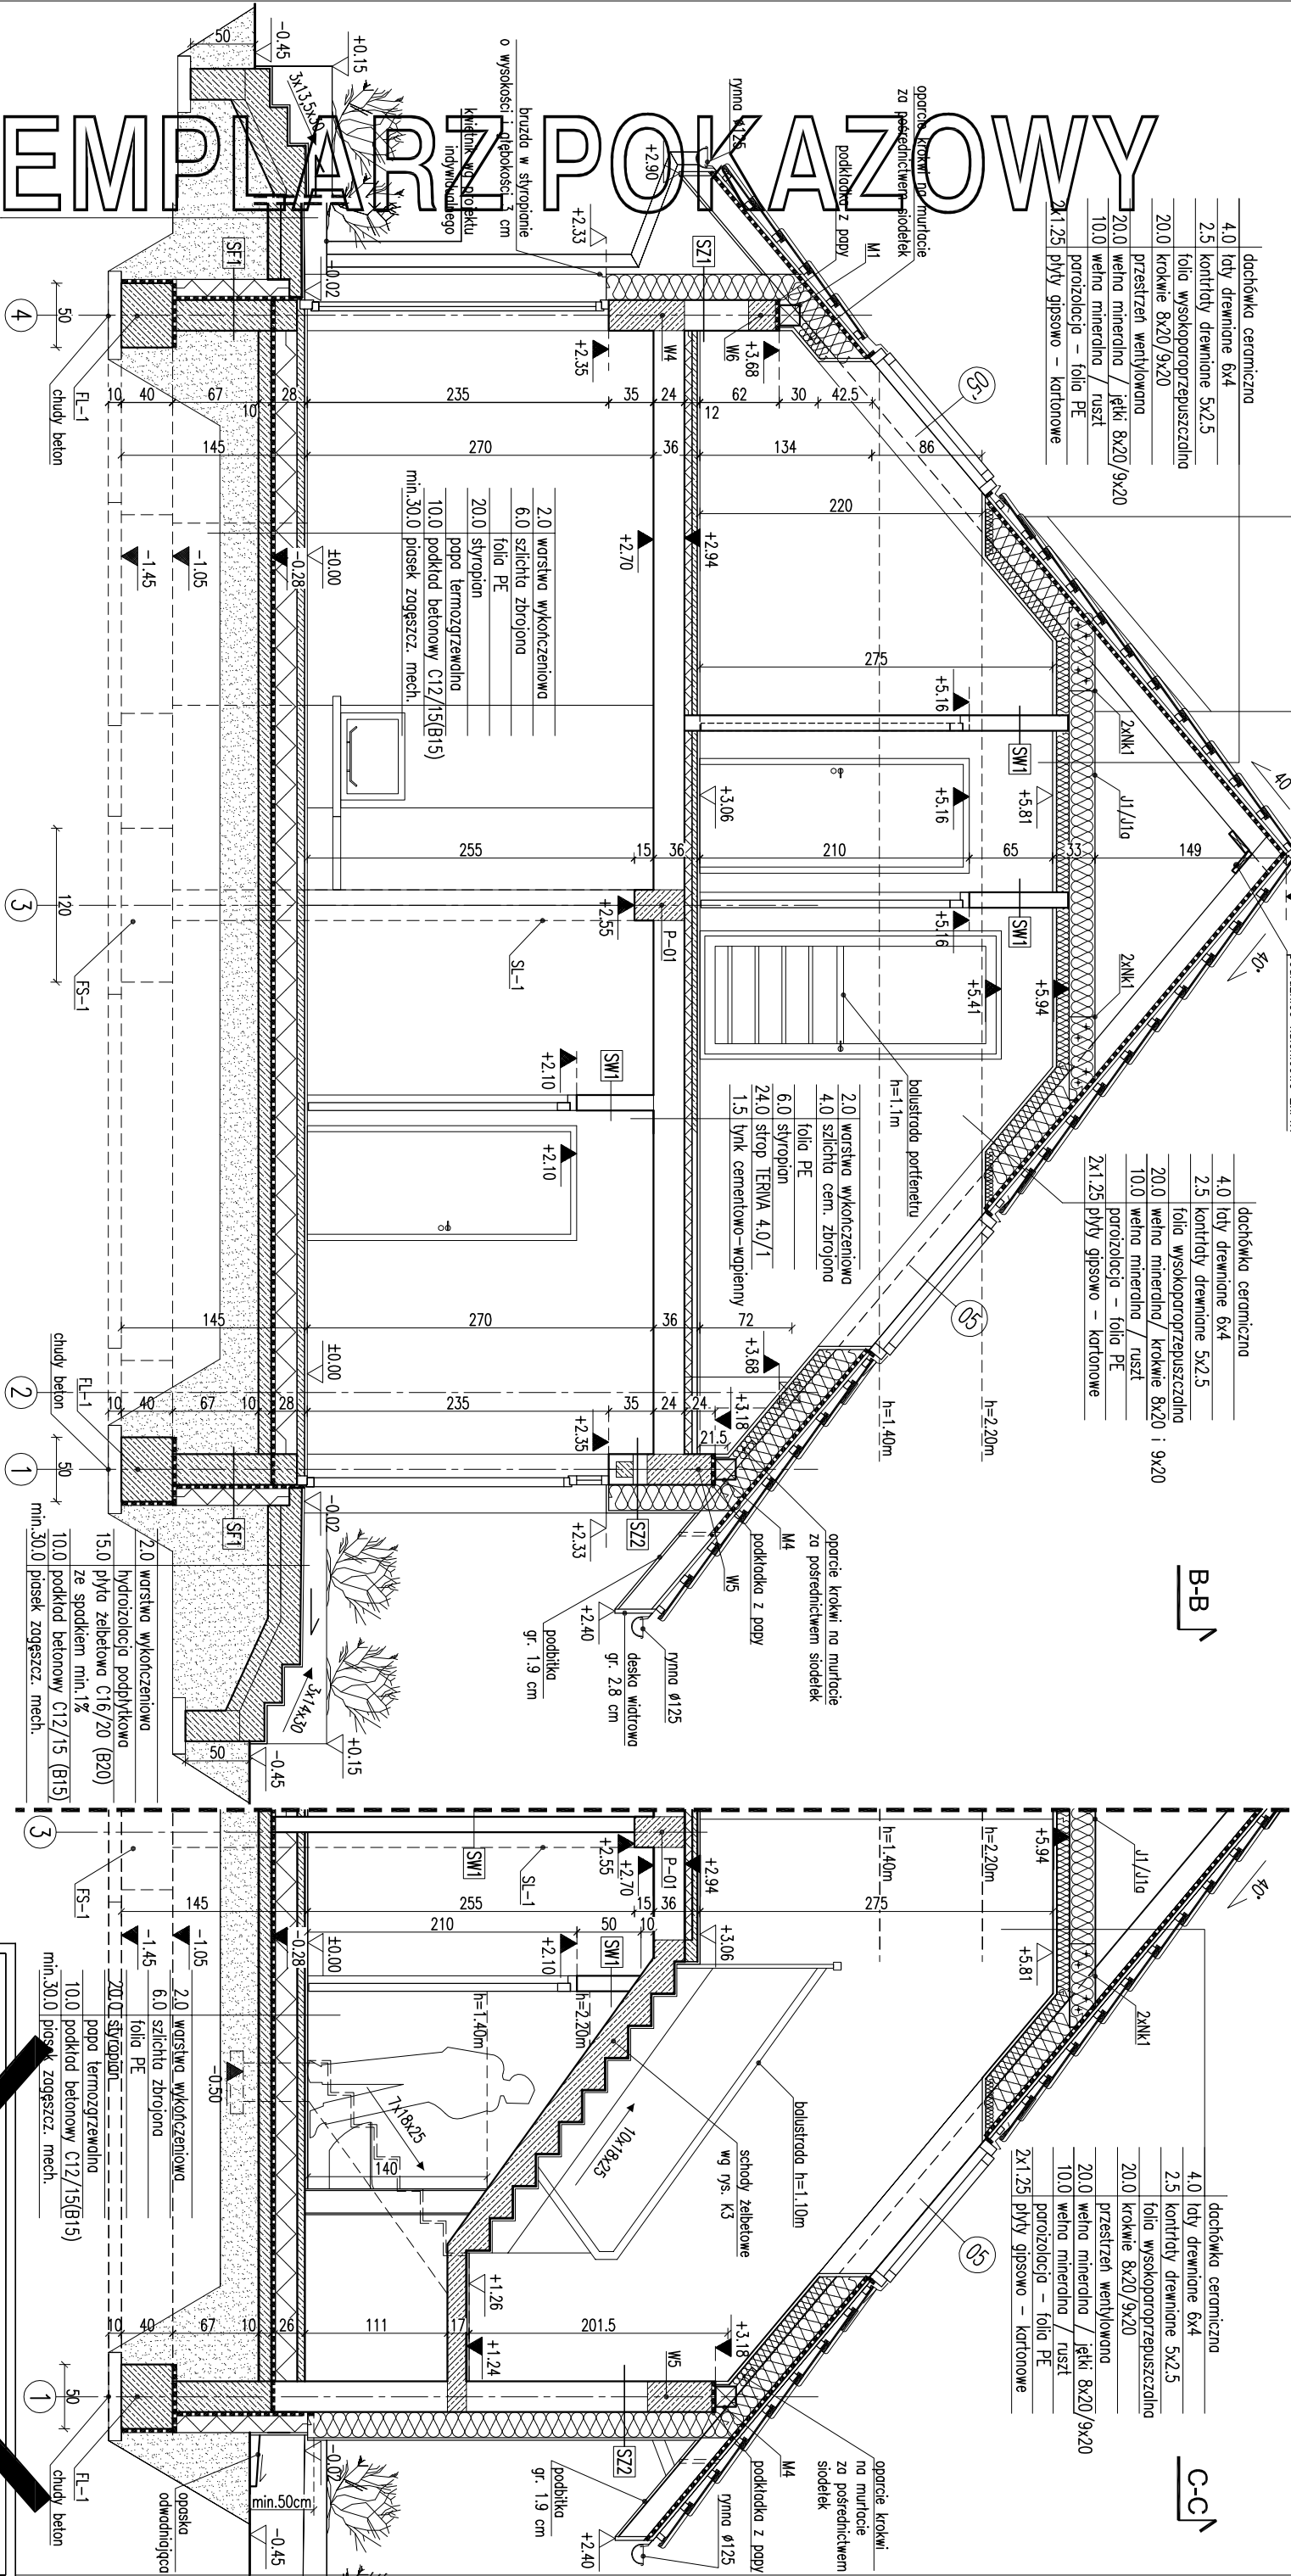

EGZEMPLARZ POKAZOWY

- warstwa wykończeniowa
- hydroizolacja podbitkowa
- 5.0 płyta żelbetowa C16/20 (B20)
- ze spodem min.1%
- 10.0 podkład betonowy C12/15 (B15)
- min.30.0 piasek zagęszcz. mech.

RODZAJE ŚCIAN

|     |      |                                  |
|-----|------|----------------------------------|
| SF1 | 24.0 | błocki betonowe                  |
|     | 2.0  | 2 x dysperbit                    |
|     | 16.0 | styropian                        |
|     |      | zaprośwa klejowa na siótkę       |
|     | 2.3  | piłki klinkierowe od poz. terenu |

|     |      |                             |
|-----|------|-----------------------------|
| SZ1 | 1.5  | tylnk cementowo-wapienny    |
|     | 24.0 | błocki z betonu komórkowego |
|     | 20.0 | styropian                   |
|     | 0.5  | tylnk mineralny             |
| SZ2 | 1.5  | tylnk cementowo-wapienny    |
|     | 24.0 | błocki z betonu komórkowego |
|     | 20.0 | styropian                   |
|     |      | zaprośwa klejowa na siótkę  |
|     | 2.3  | piłki klinkierowe           |

|     |      |                             |
|-----|------|-----------------------------|
| SW1 | 1.5  | tylnk cementowo-wapienny    |
|     | 12.0 | błocki z betonu komórkowego |
|     | 1.5  | tylnk cementowo-wapienny    |

|     |      |                             |
|-----|------|-----------------------------|
| SW2 | 1.5  | tylnk cementowo-wapienny    |
|     | 12.0 | błocki z betonu komórkowego |
|     | 5.0  | wełna mineralna             |
|     | 0.5  | tylnk mineralny na siótkę   |

Uwagi:

- Wymiary otworów w ścianie wykonawca musi dostosować na budowie.
- Kominy i wywiewki przedostające przez stieię nieogrzewaną budynku oraz ponad dachy, izolować termicznie, np. warstwą wełny mineralnej, z folią 1994r. (14edn. D-z.U. z 2000r. Nr.80 poz.904).
- W miejscu projektowanego kominka wznosić posadzkę.
- Posadzkę przed kominkiem wykonać z płytami ceramicznymi szerokości co najmniej 30cm, sięgając poza krawędzie drzwiczek po 30 cm; w przypadku paleniska otwartego pas posadzki niepalnej powinien wynosić co najmniej 60cm).

EGZEMPLARZ POKAZOWY  
CHRONIONY PRAWEM AUTORSKIM

|                                   |                                |
|-----------------------------------|--------------------------------|
| PRZEKŁÓCZNIK B-B, C-C             | SKALA 1:50                     |
| BRANŻA                            | ARCH.                          |
| DOM MURATOR M204 – budynek spocer |                                |
| OBIEKT                            | BUDYNEK JEDNOKOMÓRKOWY         |
| ADRES                             | BUDOWY                         |
| AUTOR                             | mgr inż. arch. F. Wozniakowski |
| PROJEKTU                          | upr. nr Bk/P. 34/2004          |
| AUTOR                             | PODS                           |
| ADAPTACJI                         |                                |
| W.M. MURATOR PROJEKT              |                                |
| Sp. z o.o.                        |                                |
| PROJEKT                           | M204 – 2016                    |