


EGZEMPLARZ POKAZOWY

- Uwagi:
- Wymiary otworów w świetle muru pod stropem okiennej dachowej dostosować na budowie po wyborze producenta stolarki.
 - W miejscu projektowanego kominka wzmocnić posadzkę.
 - Kominy w strefie nieogrzewanej budynku oraz ponad połacią dachu, izolować termicznie np. warstwą wełny mineralnej gr. 5 cm.
 - Kanały pod grzejniki wykonać zgodnie z wytycznymi producenta.
 - Dostosować warstwy podłogi, poddasza, umożliwiając dojście techniczne.

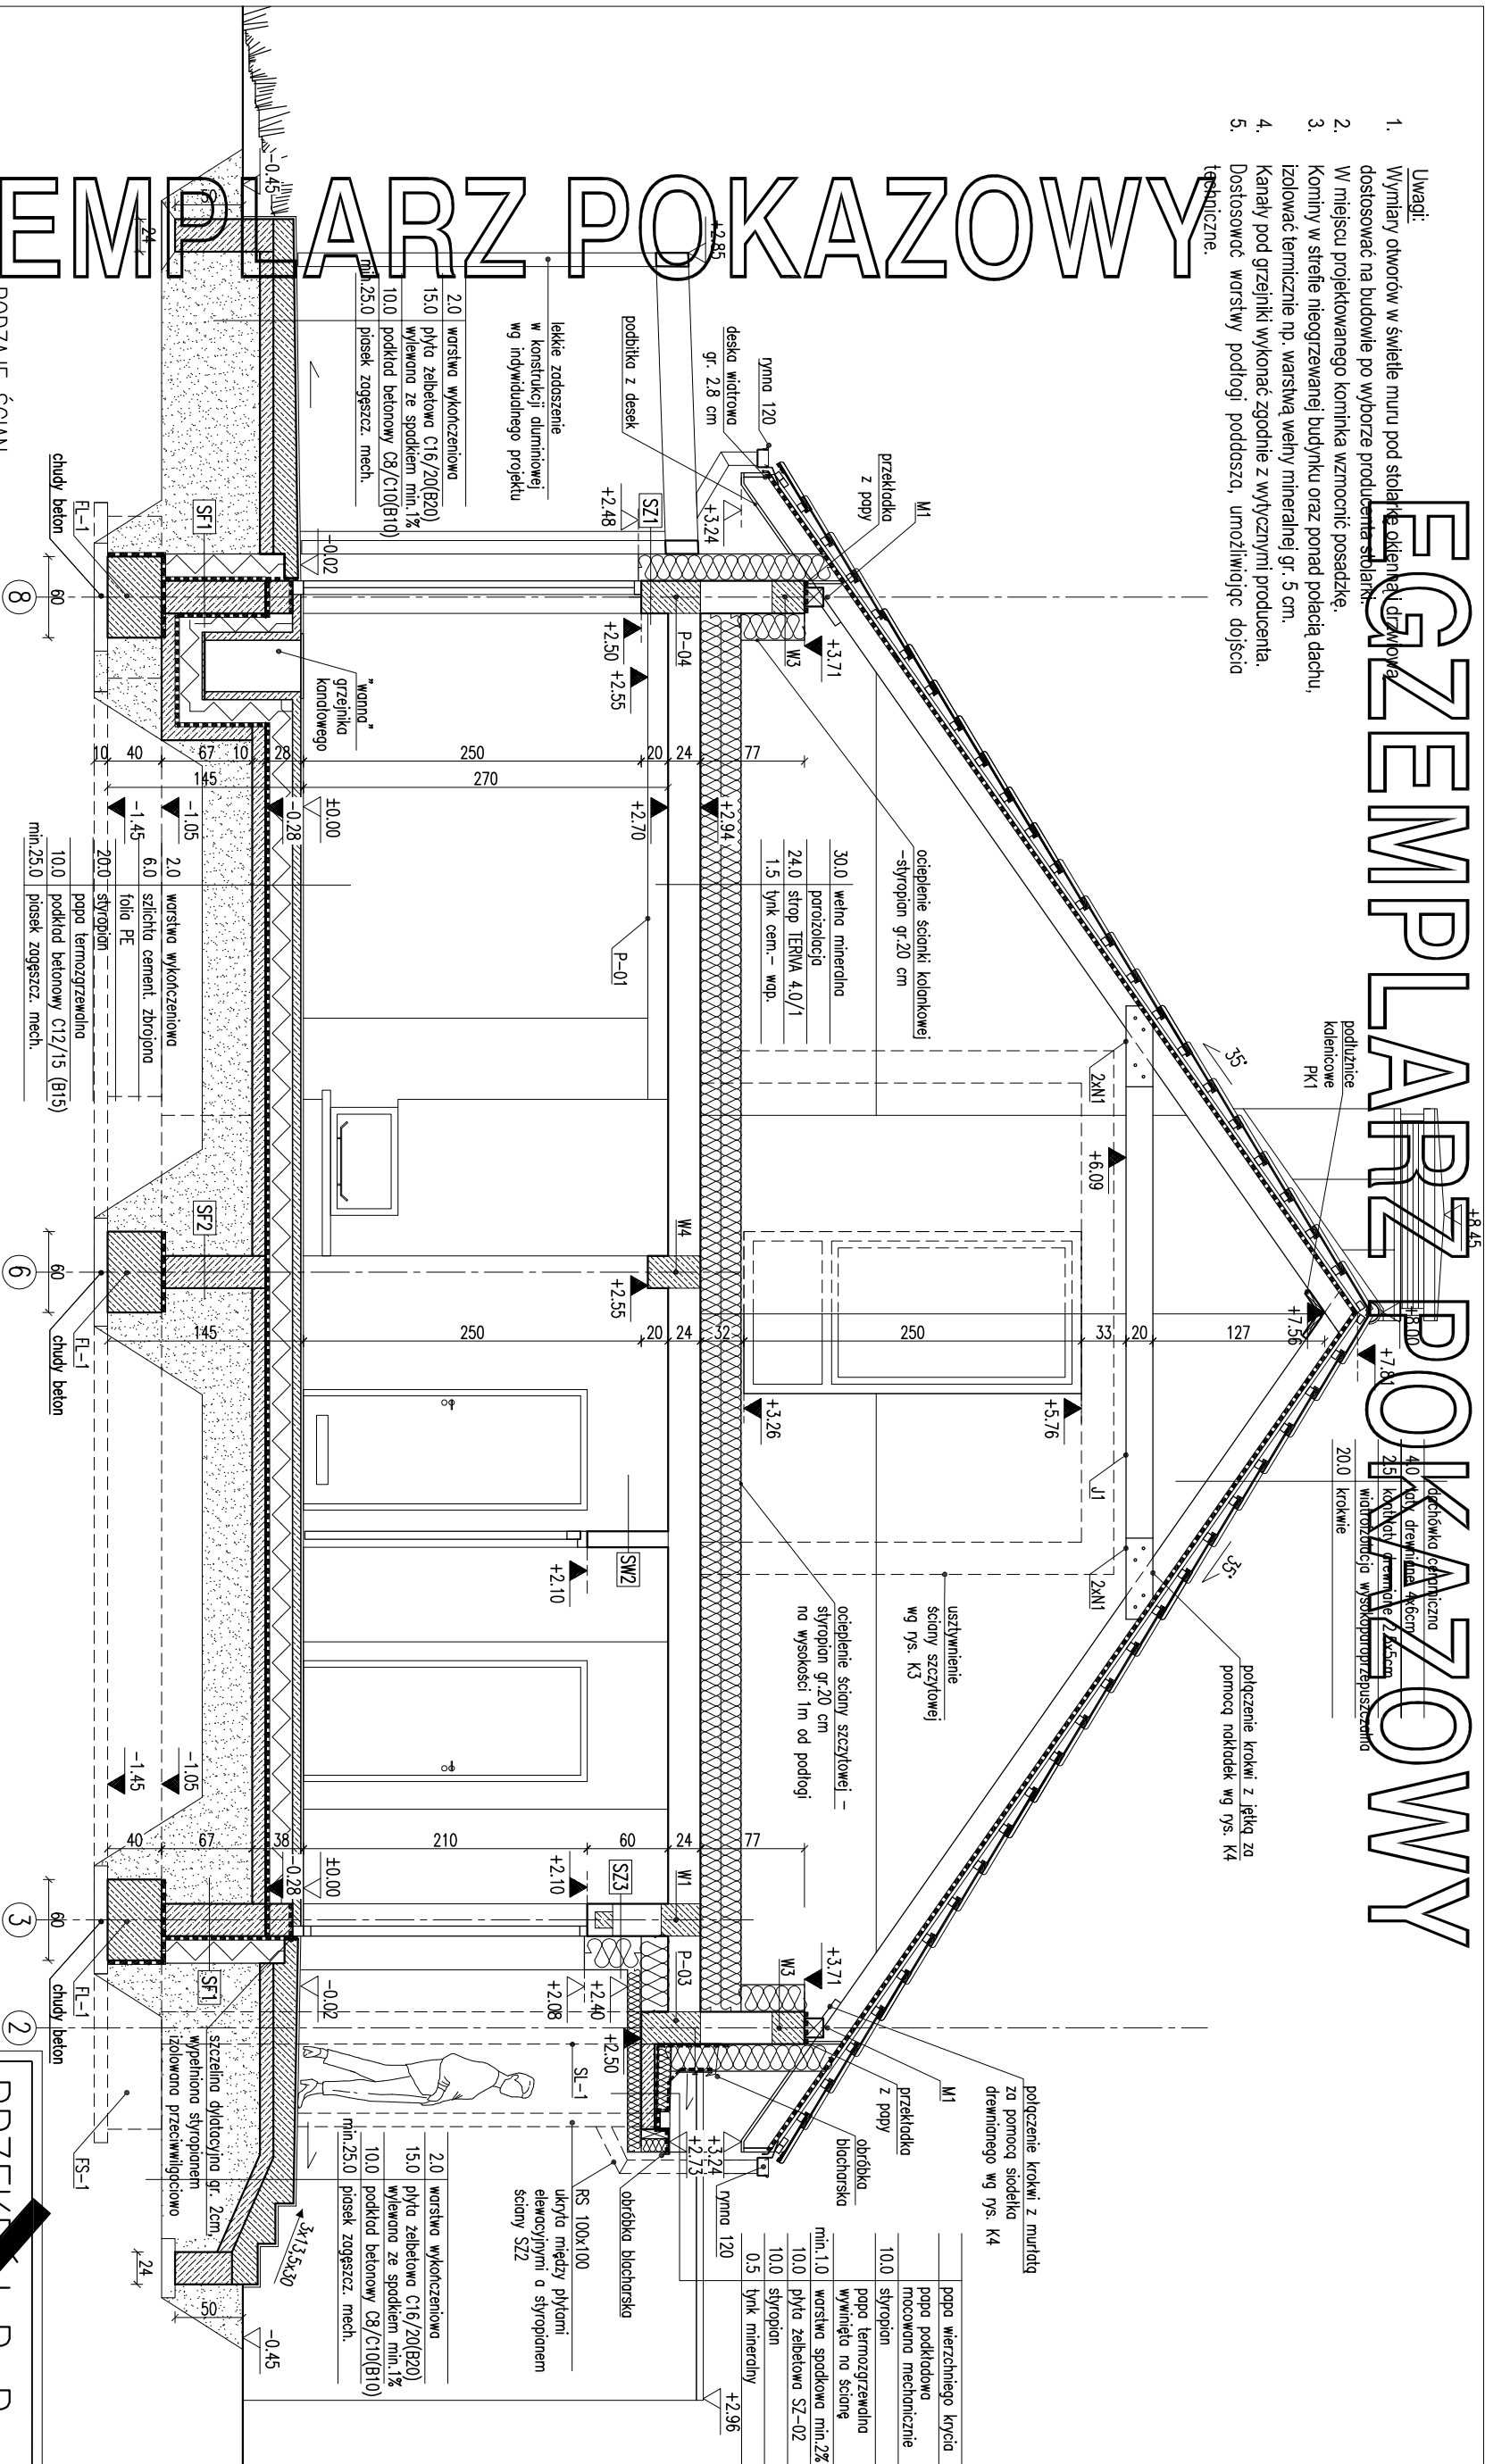

RODZAJE ŚCIAN

SF1	24.0 bloczki betonowe
	2 x dysperbit
	17.0 styropian
	zaprawa klejowa na siatce
SF2	
	24.0 bloczki betonowe
SZ1	1.5 tynk cementowo-wapienny
	24.0 bloczki z betonu komórkowego
	20.0 styropian
	0.5 tynk mineralny na siatce

SZ2	1.5 tynk cementowo-wapienny
	24.0 bloczki z betonu komórkowego
	20.0 styropian
	3.0 pustka powietrzna/ruszt
	1.0 laminowane płyty fasadowe
SZ3	1.5 tynk cementowo-wapienny
	24.0 bloczki z betonu komórkowego
	20.0 styropian
	1.5 tynk dekoracyjny

SW1	1.5 tynk cementowo-wapienny
	24.0 bloczki z betonu komórkowego
	1.5 tynk cementowo-wapienny
SW2	1.5 tynk cementowo-wapienny
	12.0 bloczki z betonu komórkowego
	1.5 tynk cementowo-wapienny
SW3	1.5 tynk cementowo-wapienny
	24.0 bloczki z betonu komórkowego
	8.0 wełna mineralna
	0.5 tynk mineralny na siatce

SW4	1.5 tynk cementowo-wapienny
	12.0 bloczki z betonu komórkowego
	8.0 wełna mineralna
	0.5 tynk mineralny na siatce
SW5	2.5 płyta gipsowo-kartonowa 2x1.25cm
	5.0 ruszt systemowy/wełna mineralna
	2.5 płyta gipsowo-kartonowa 2x1.25cm

PRZEKRZĘCIE B-B

EGZEMPLARZ POKAZOWY
CHRONIONY PRAWEM AUTORSKIM
NIE MOŻE BYĆ SPZEDZANY
ORAZ STANOWIĆ LEGALNEJ PODSTAWY
POZWOLENIA NA BUDOWE I INNYCH DECYZJI
AUTOR: mgr inż. arch. Ewa Dziwina
PROJEKT: upr. nr B/PdOKK/34/2019
Pozostałe informacje:
Powielanie i kopiowanie bez zezwolenia zabronione
Ustawa z dn. 4 lutego 1994r. (tj. jedn. Dz.U. z 2000r. Nr 80 poz. 604) 17a.cj
Tłuszczątką znajduje się na wszystkich stronach dokumentacji

PROJEKT	MURATOR PROJEKT	Sp. z o.o.
M182 - 20	M182 - 20	M182 - 20