

EGZEMPLARZ POKAZOWY


EGZEMPLARZ POKAZOWY

EGZEMPLARZ POKAZOWY
CHRONIONY PRAWEM AUTORSKIM

NIE MOŻE BYĆ SPRZEDAWANY
ORAZ STANOWIĆ LEGALNEJ PODSTAWY
POZWOLENIA NA BUDOWĘ I INNYCH DECYZJI

Powielnie i kopiowanie bez zezwolenia zbronione
(tekst jedn. Dz.U. z 2000r. Nr 80 poz. 904)

Pieczętka z najduje się na wszystkich stronach dokumentacji

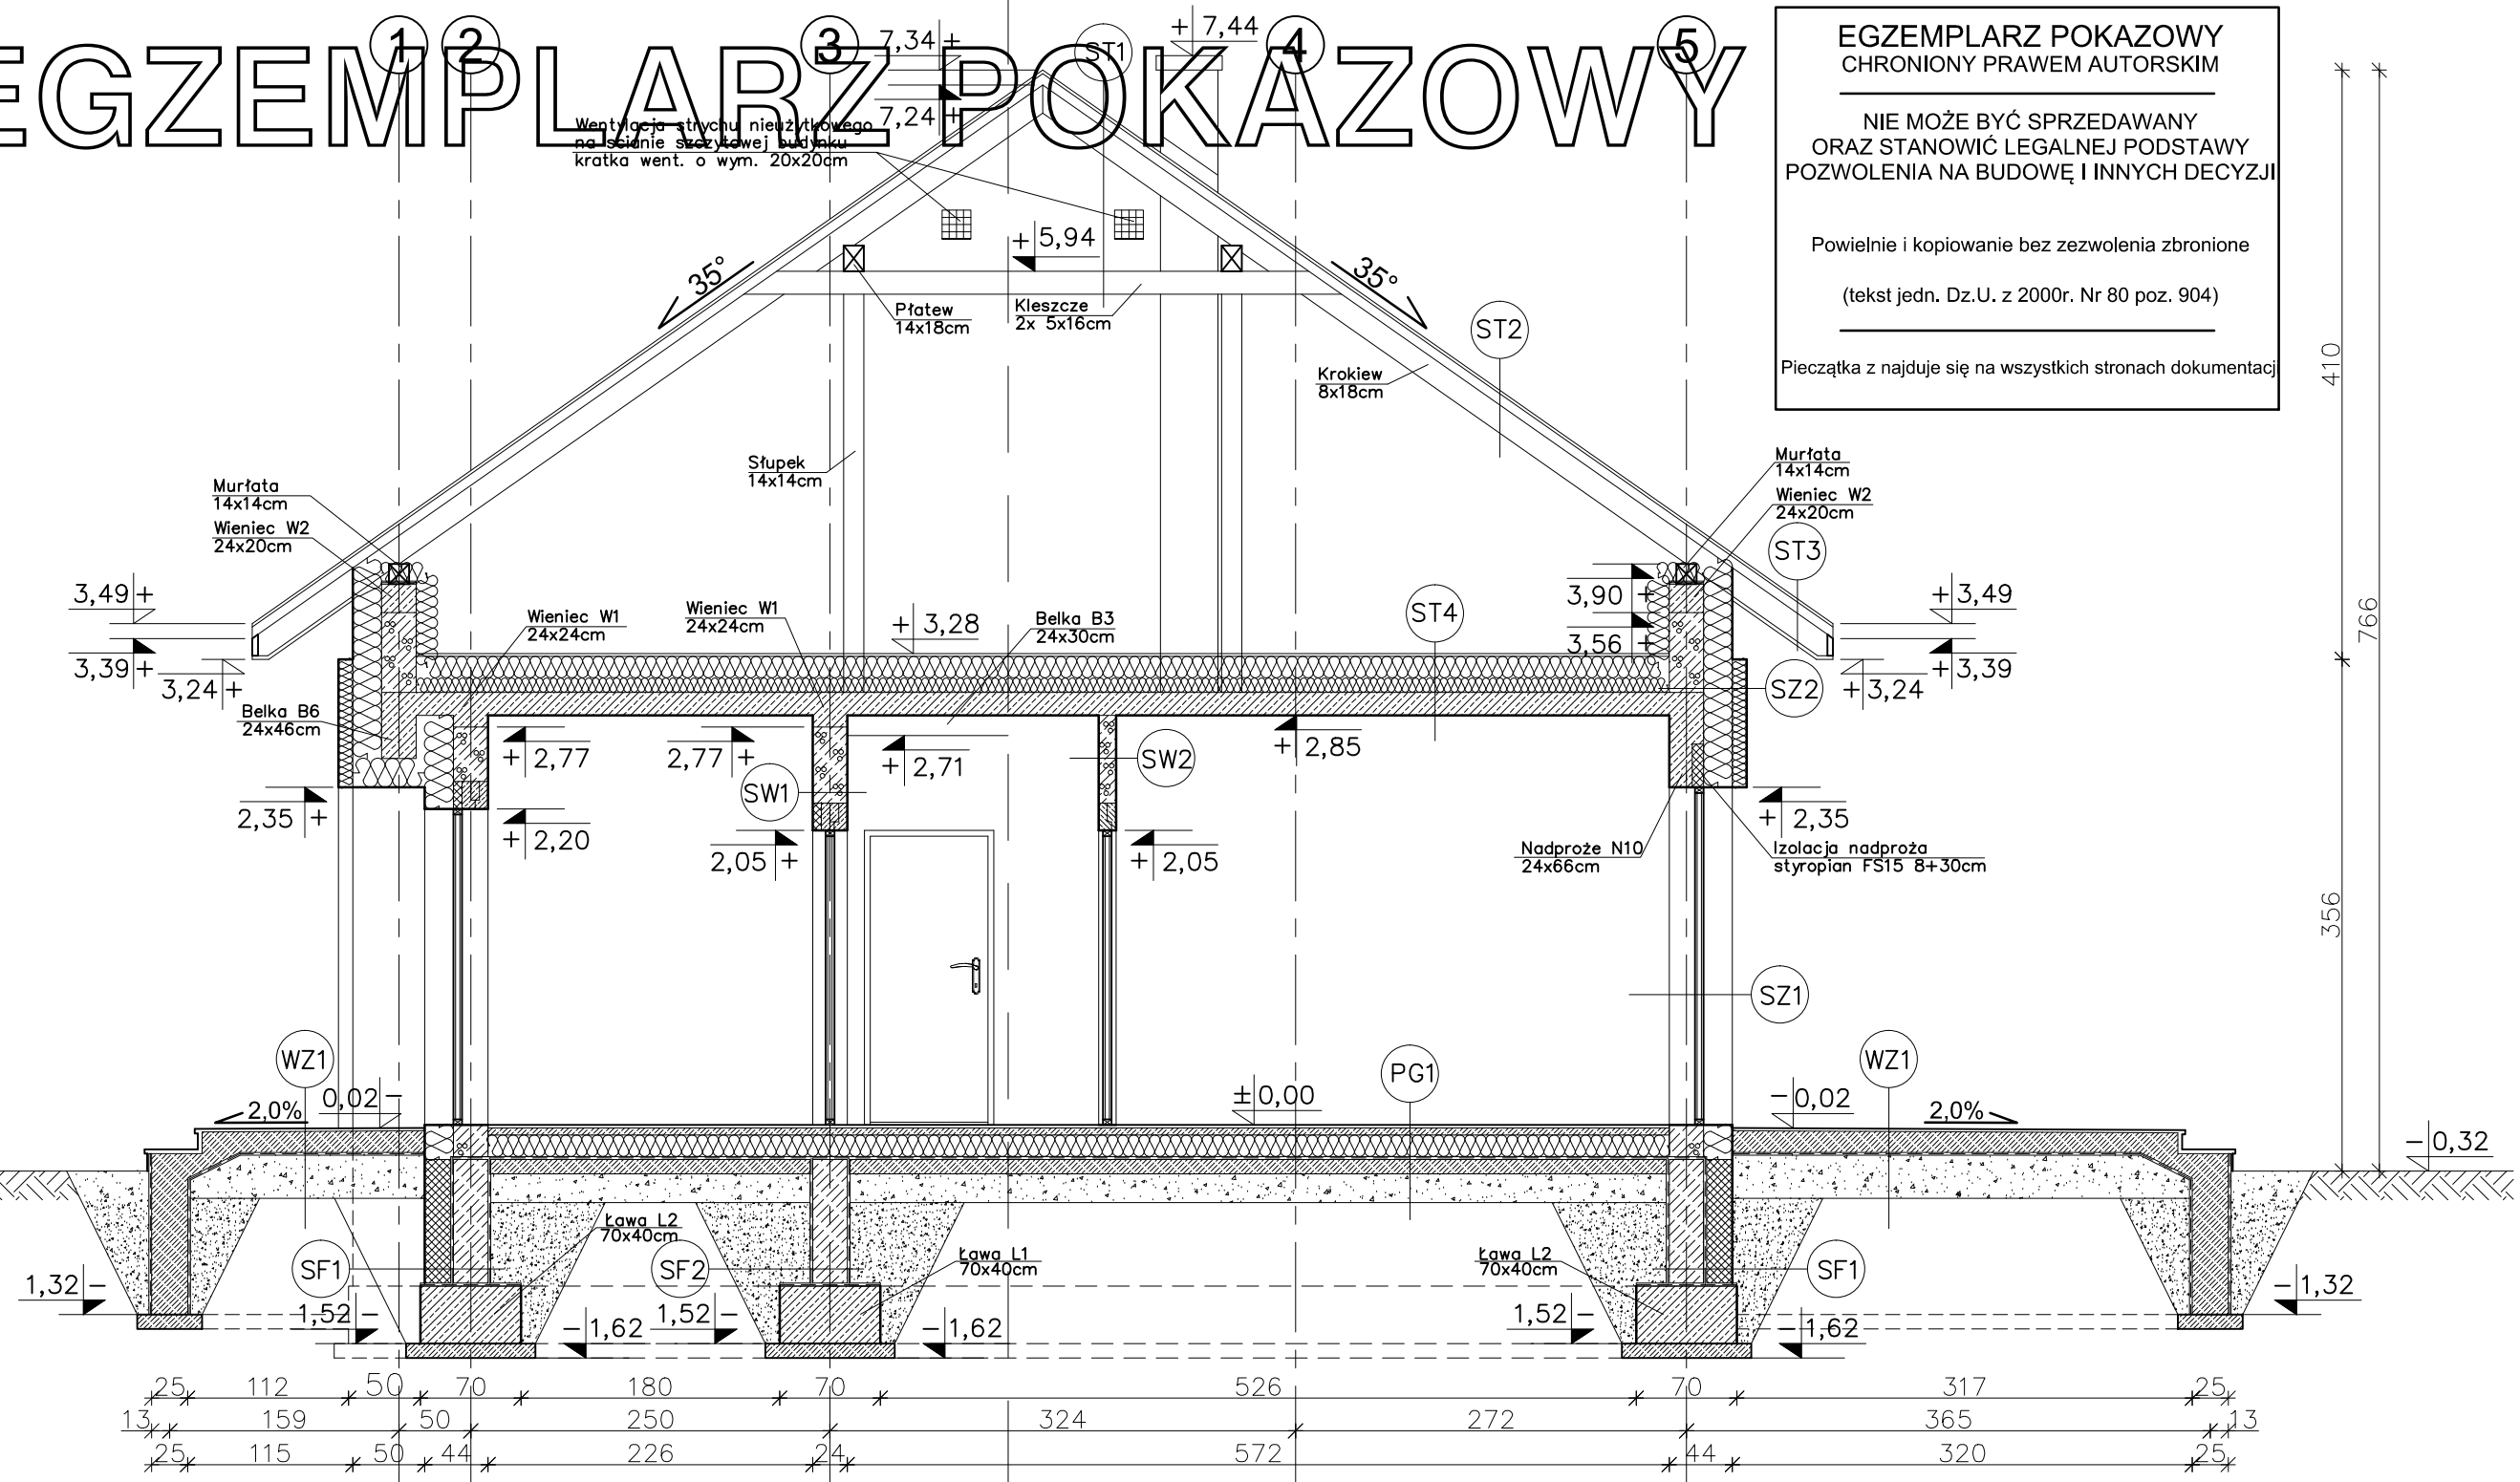

410
766
356

- ST1 STROPODACH
- BLACHODACHÓWKA
 - ŁATY 6x4 cm
 - KONTRŁATY 2.5x5 cm
 - FOLIA PAROPRZEPUSZCZALNA
 - KROKIEW 8x18cm
 - PUSZKA POWIETRZNA
 - KLESZCZE 5x16cm
- ST2 STROPODACH
- BLACHODACHÓWKA
 - ŁATY 6x4 cm
 - KONTRŁATY 2.5x5 cm
 - FOLIA PAROPRZEPUSZCZALNA
 - KROKIEW 8x18cm
- ST3 STROPODACH (okap)
- BLACHODACHÓWKA
 - ŁATY 4x4 cm
 - KONTRŁATY 2.5x5 cm
 - FOLIA PAROPRZEPUSZCZALNA
 - KROKIEW 8x18cm
 - PODBITKA Z DESEK - 2,5 cm

- ST4 STROP NAD PARTEREM
- WEŁNA MINERALNA 10 + 15 cm
 - PAROIZOLACJA - FOLIA PCV
 - PLYTA ŻELBETOWA 16 cm
 - TYNK CEM.-WAPIENNY 1,5 cm
- SZ1 ŚCIANA ZEWNĘTRZNA
- TYNK CEMENTOWO-WAPIENNY 1,5cm
 - GAZOBETON 24cm
 - STYROPIAN PS-E FS15 20cm
 - TYNK CIENKOWARSTWOWY
- SZ2 ŚCIANA ZEWNĘTRZNA
- TYNK CEMENTOWO-WAPIENNY 1,5cm
 - GAZOBETON 24cm
 - STYROPIAN PS-E FS15 20cm+10cm
 - TYNK CIENKOWARSTWOWY

- SW1 ŚCIANA WEWNĘTRZNA NOŚNE
- TYNK CEMENTOWO-WAPIENNY 1,5cm
 - GAZOBETON 24cm
 - TYNK CEMENTOWO-WAPIENNY 1,5cm
- SW2 ŚCIANA WEWNĘTRZNA DZIAŁ.
- TYNK CEMENTOWO-WAPIENNY 1,5cm
 - GAZOBETON 12cm
 - TYNK CEMENTOWO-WAPIENNY 1,5cm

- SF1 ŚCIANA FUNDAMENTOWA
- "DYSPERBIT" MASA ASFALTOWO-
 - KAUCZUKOWA (3x) po obu stronach
 - BLOCZKI BETONOWE 24cm
 - STYRODUR 20cm
 - TYNK CIENKOWARSTWOWY
- SF2 ŚCIANA FUNDAMENTOWA
- "DYSPERBIT" MASA ASFALTOWO-
 - KAUCZUKOWA (3x) po obu stronach
 - BLOCZKI BETONOWE 24cm
- PG1 PODŁOGA NA GRUNCIE
- PANELE/TERAKOTA 2cm
 - WYLEWKA CEMENTOWA 5cm
 - ZBROJONA SIATKA Z PRĘTÓW
 - Ø 4mm CO 10cm
 - FOLIA PCV
 - STYRODUR 15cm
 - 2 x PAPA NA LEPIKU
 - WYLEWKA BETONOWA C12/15 10cm
 - PIASEK ZAGĘSZCZONY NA MOKRO
 - (DO WYRÓWNANIA POZIOMU) 20cm

- WZ1 SCHODY ZEWNĘTRZNE
- PLYTKI GRESOWE MROZOODPORNE
 - ZAPRAWA KLEJOWA ELASTYCZNA
 - MROZOODPORNA
 - WYLEWKA BETONOWA 9-12 cm
 - (ZE SPADKIEM 2,0%) ZBROJONA
 - SIATKA Z PRĘTÓW Ø 4mm CO 10cm
 - FOLIA PCV
 - ZAGĘSZCZONY SUCHY PIASEK
 - (DO WYRÓWNANIA POZIOMU) 28cm

		ul. Warszawska 49 lok. 55 25-531 Kielce tel. 793 411 234 e-mail: atprojekt@atprojekt.com	
Temat:		BUDYNEK MIESZKALNY JEDNORODZINNY O 38 "POUKŁADANY"	
Lokalizacja:			
Inwestor:			
Branża:		ARCHITEKTURA	Stadium: PB
Tytuł rys:		PRZEKROJE A-A	Data:
Projektował:		arch. Mieczysław Barszcz 211.35.000K/2015	01-2019
Specjalność:		architektoniczna	Skala:
Opracował:		mgr inż. Arkadiusz Galiński	1:50
Adaptacja:			Nr rys.
			A-6