

EGZEMPLARZ POKAZOWY

KD1 KONSTRUKCJA DACHOWA

- BLACHODACHÓWKA
- KONTRŁATY 2.5x5 cm
- ŁATY 5x5 cm
- FOLIA PAROPRZEPUSZCZALNA
- KROKIEW 7x16cm
- PUSTKA POWIETRZNA
- KLESZCZE 5x16cm
- WEŁNA MINERALNA 30cm
- UKŁADANA W DWÓCH WARSTWACH PO 15cm
- PAROIZOLACJA – FOLIA PCV
- RUSZT METALOWY
- PLYTY GKF – 2 x 1,25 cm

KD2 KONSTRUKCJA DACHOWA

- BLACHODACHÓWKA
- KONTRŁATY 2.5x5 cm
- ŁATY 5x5 cm
- FOLIA PAROPRZEPUSZCZALNA
- KROKIEW 7x16cm
- WEŁNA MINERALNA 30cm
- UKŁADANA W DWÓCH WARSTWACH PO 15cm
- PAROIZOLACJA – FOLIA PCV
- RUSZT METALOWY
- PLYTY GKF – 2 x 1,25 cm

KD3 KONSTRUKCJA DACHOWA

- BLACHODACHÓWKA
- KONTRŁATY 2.5x5 cm
- ŁATY 5x5 cm
- FOLIA PAROPRZEPUSZCZALNA
- KROKIEW 7x16cm
- PODBITKA Z DESEK – 2,5 cm

PF1 PODŁOGA NA GRUNCIE


- PANELE/TERAKOTA 2cm
- WYLEWKA BETONOWA 6cm
- ZBROJONA SIATKĄ Z PRĘTÓW
- Ø 4mm CO 10cm
- FOLIA PCV
- STYROPUR 12cm
- 2 x PAPA NA LEPIKU
- BETON C12/15 10cm
- PODSYPKA PIASKOWA 20 cm
- ZAGĘSZCZONA NA MOKRO

1

2

3

PRZEKRÓJ A - A

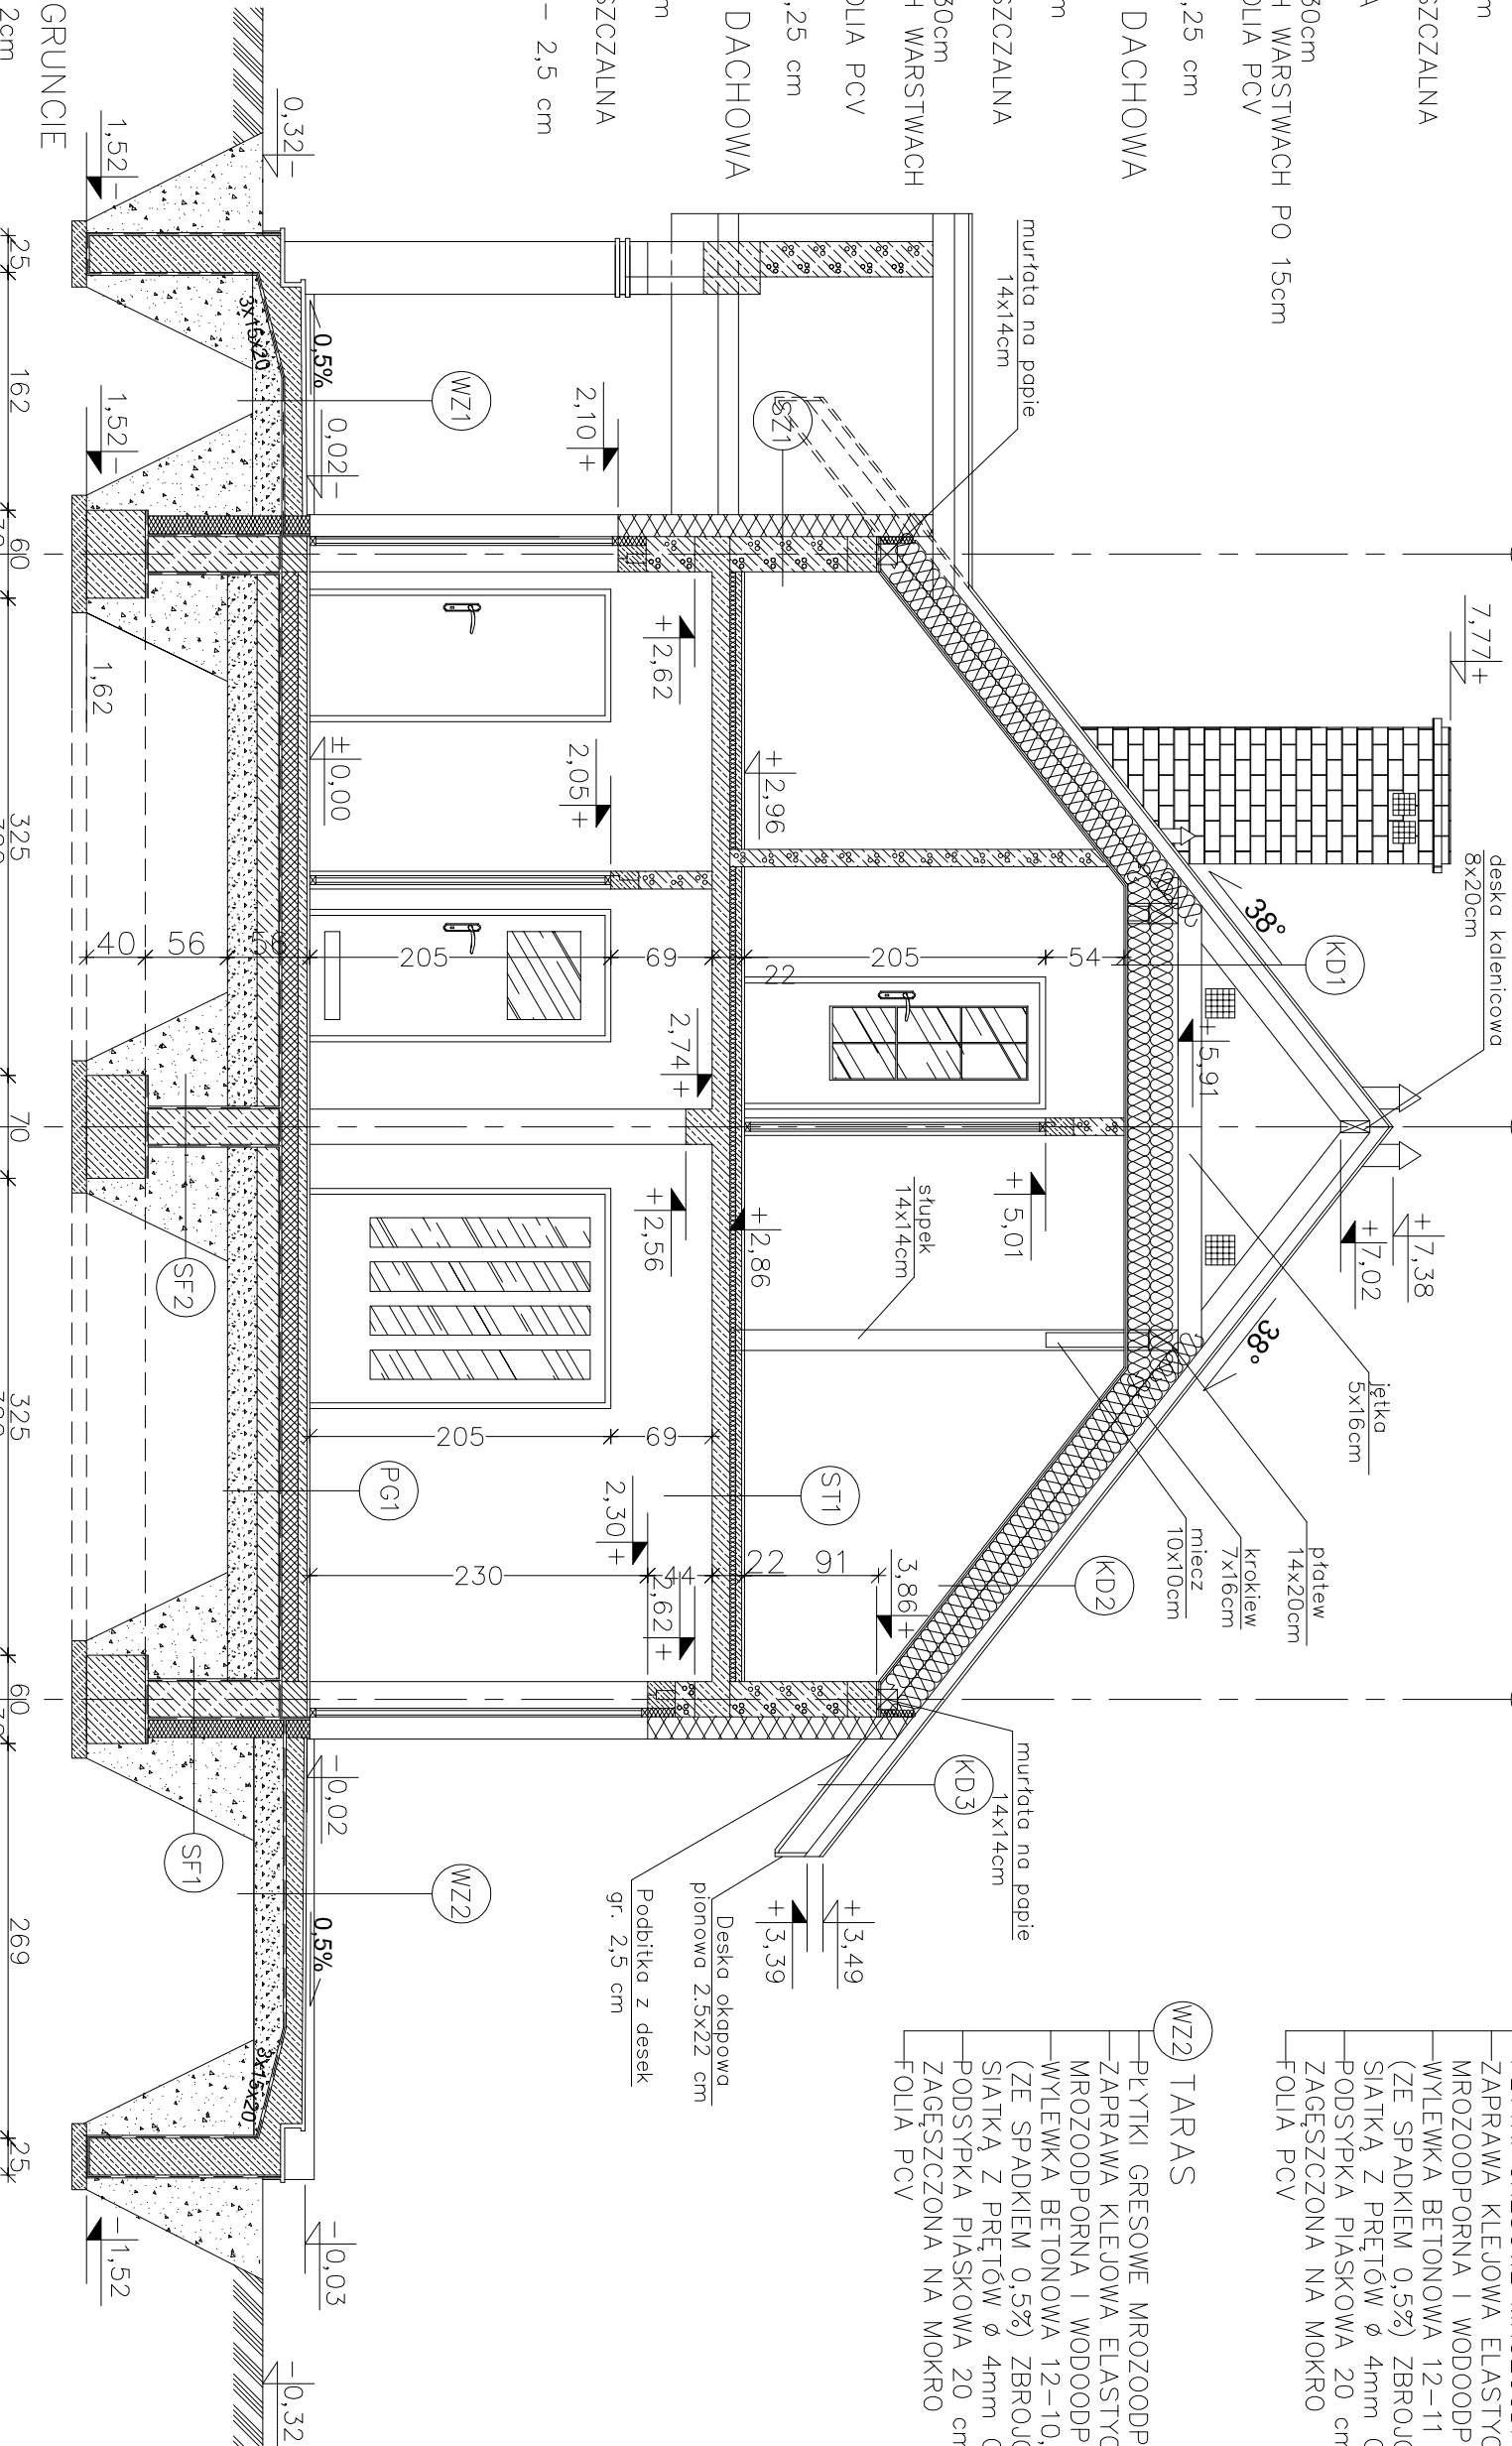

WZ1 SCHODY ZEWNĘTRZNE

- PLYTKI GRESOWE MROZOODPORNE
- ZAPRAWA KLEJOWA ELASTYCZNA
- MROZOODPORNA I WODOODPORNA
- WYLEWKA BETONOWA 12-11 cm
- (ZE SPADKIEM 0,5%) ZBROJONA SIATKĄ Z PRĘTÓW Ø 4mm CO 10cm
- PODSYPKA PIASKOWA 20 cm
- ZAGĘSZCZONA NA MOKRO
- FOLIA PCV

WZ2 TARAS

- PLYTKI GRESOWE MROZOODPORNE
- ZAPRAWA KLEJOWA ELASTYCZNA
- MROZOODPORNA I WODOODPORNA
- WYLEWKA BETONOWA 12-10,5 cm
- (ZE SPADKIEM 0,5%) ZBROJONA SIATKĄ Z PRĘTÓW Ø 4mm CO 10cm
- PODSYPKA PIASKOWA 20 cm
- ZAGĘSZCZONA NA MOKRO
- FOLIA PCV

EGZEMPLARZ POKAZOWY

SF1 ŚCIANA FUNDAMENTOWA

- MASA ASFALTOWO-KAUCZUKOWA (3x) PO OBU STRONACH
- RAPÓWKA PO OBU STRONACH
- BLOCZKI BETONOWE 24cm
- STYROPUR 12cm

SF2 ŚCIANA FUNDAMENTOWA

- MASA ASFALTOWO-KAUCZUKOWA (3x) PO OBU STRONACH
- RAPÓWKA PO OBU STRONACH
- BLOCZKI BETONOWE 24cm
- STYROPUR 12cm

EGZEMPLARZ POKAZOWY
CHRONIONY PRAWEM AUTORSKIM

nowy dom
projekty budowlane

26-200 Konskie
ul. Kazanowska 10
tel. 41 372 89 36
www.nowydom-projekty.pl

EGZEMPLARZ POKAZOWY

Pieczątką znajduje się na wszystkich stronach dokumentacji			
nowy dom projekty budowlane			
26-200 Konskie ul. Kazanowska 10 tel. 41 372 89 36 www.nowydom-projekty.pl			
Temat:	BUDYNEK MIESZKALNY JEDNORODZINNY C161		
Inwestor:			
Lokalizacja:			
Brano:	A R C H I T E K T U R A	Stadium:	PB
Tytuł rys:	PRZEKRÓJ A - A	Data:	07-2012
Projektował:	Ryszard Fabrowski	nr rys:	A - 9
Wzrost:	1,70 m	Skala:	1:50
Opracował:	mgr inż. Sylwii Saliwa	Podpis:	
Adaptacja:		Data:	