


# EGZEMPLARZ POKAZOWY

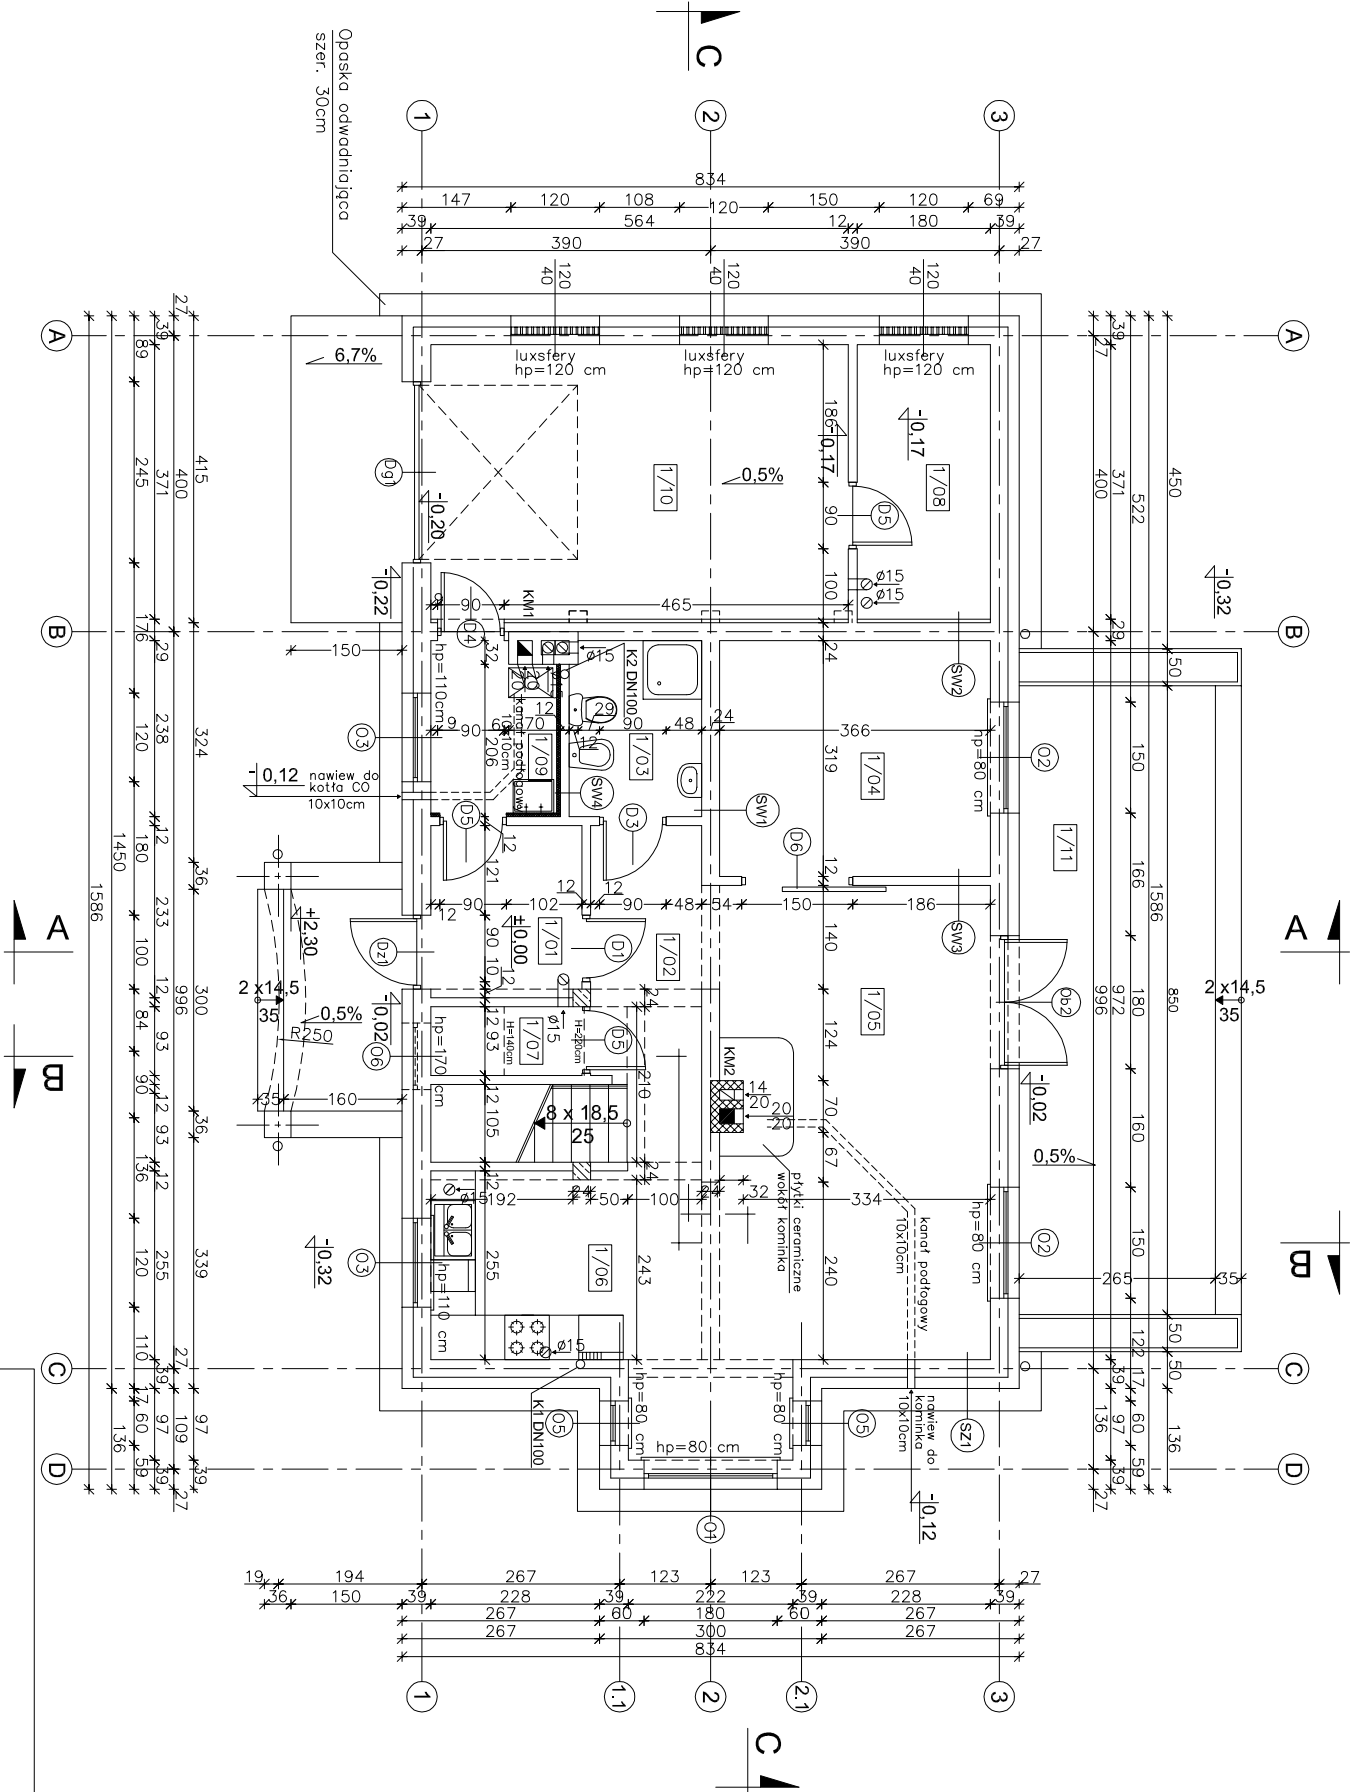

UWAGA:  
Powierzchnie policzono zgodnie z rozporządzeniem Ministra Transportu, Budownictwa i Gospodarki Morskiej z dnia 25 kwietnia 2012 r. w sprawie szczegółowego zakresu i formy projektu budowlanego. (Dz. U. poz. 462)

**nowy dom**  
projekty budowlane

26-200 Końskie  
ul. Kazanowska 18  
tel. 41 372 88 36  
[www.nowydom-projekty.pl](http://www.nowydom-projekty.pl)

| SZ1                                    |       |
|----------------------------------------|-------|
| TYNK CEMENTOWO-WAPIENNY                | 1,5cm |
| BLOCCZKI GĄZOBETONOWE "600"            | 24cm  |
| STYROPIAN EPS 031                      | 15cm  |
| TYNK CIENKOWARSTWOWY                   |       |
| WSPŁOCZYNNIK PRZENIKANIA               |       |
| CIĘPŁA $U=0,161 \text{ W/m}^2\text{K}$ |       |

W CELU ZMIENIANIE bez zezwolenia Ciepłotłoczni  
POPRZECZNIK 1304  
POCIEPLENIE 1304  
W KIERUNKU OŚCIEŻNIE

**EGZEMPLARZ POKAZOWY  
CHRONIONY PRAWEM AUTORSKIM**

---

**NIE MOŻE BYĆ SPRZEDAWANY  
ORAZ STANOWIĆ LEGALNEJ PODSTAWY  
POZWOLENIA NA BUDOWĘ I INNYCH DECYZJI**

|             |                                     |                       |
|-------------|-------------------------------------|-----------------------|
| Branoza:    | A R C H I T E K T U R A             | Stodum: <b>PB</b>     |
| Tyut rsi:   | <b>RZUT PAKTERU</b>                 | Detce: 07-2012        |
| Projektowa: | Ryszard Fabrowski<br>nr. bud. 27/66 | nr rsi:<br><b>A-5</b> |
| Opracowa:   | mgr inż. Sylwii Solwa               | Skala: <b>1:100</b>   |
| Adaptacja:  |                                     | Podpis:<br>Data:      |