

EGZEMPLARZ POKAZOWY


dachówka ceramiczna
4.0 tły drewniane 6x4
2.5 kontrłaty drewniane 5x2.5
20.0 krokwie 8x20/welna min.
10.0 ruszt/welna min.
2.5 2x płyta gipsowo-kartonowa

dachówka ceramiczna
4.0 tły drewniane 6x4
2.5 kontrłaty drewniane 5x2.5
20.0 krokwie 8x20/welna min.
10.0 ruszt/welna min.
2.5 2x płyta gipsowo-kartonowa

2.0 warstwa wykończeniowa
4.0 szlichta cem. zbrojona
6.0 styropian
24.0 strop Teriva 4,0/1
1.5 tynk cem.-wapien.

2.0 warstwa wykończeniowa
hydroizolacja podbitkowa
15.0 płyta żelbetowa C16/20 (B20)
ze spodem min. 1%
10.0 podkład betonowy C12/15 (B15)
28.0 piasek zagęszcz. mech.

2.0 warstwa wykończeniowa
6.0 szlichta cement. zbrojona
20.0 styropian
papa termozgrzewalna
10.0 podkład betonowy C12/15 (B15)
min.25.0 piasek zagęszcz. mech.

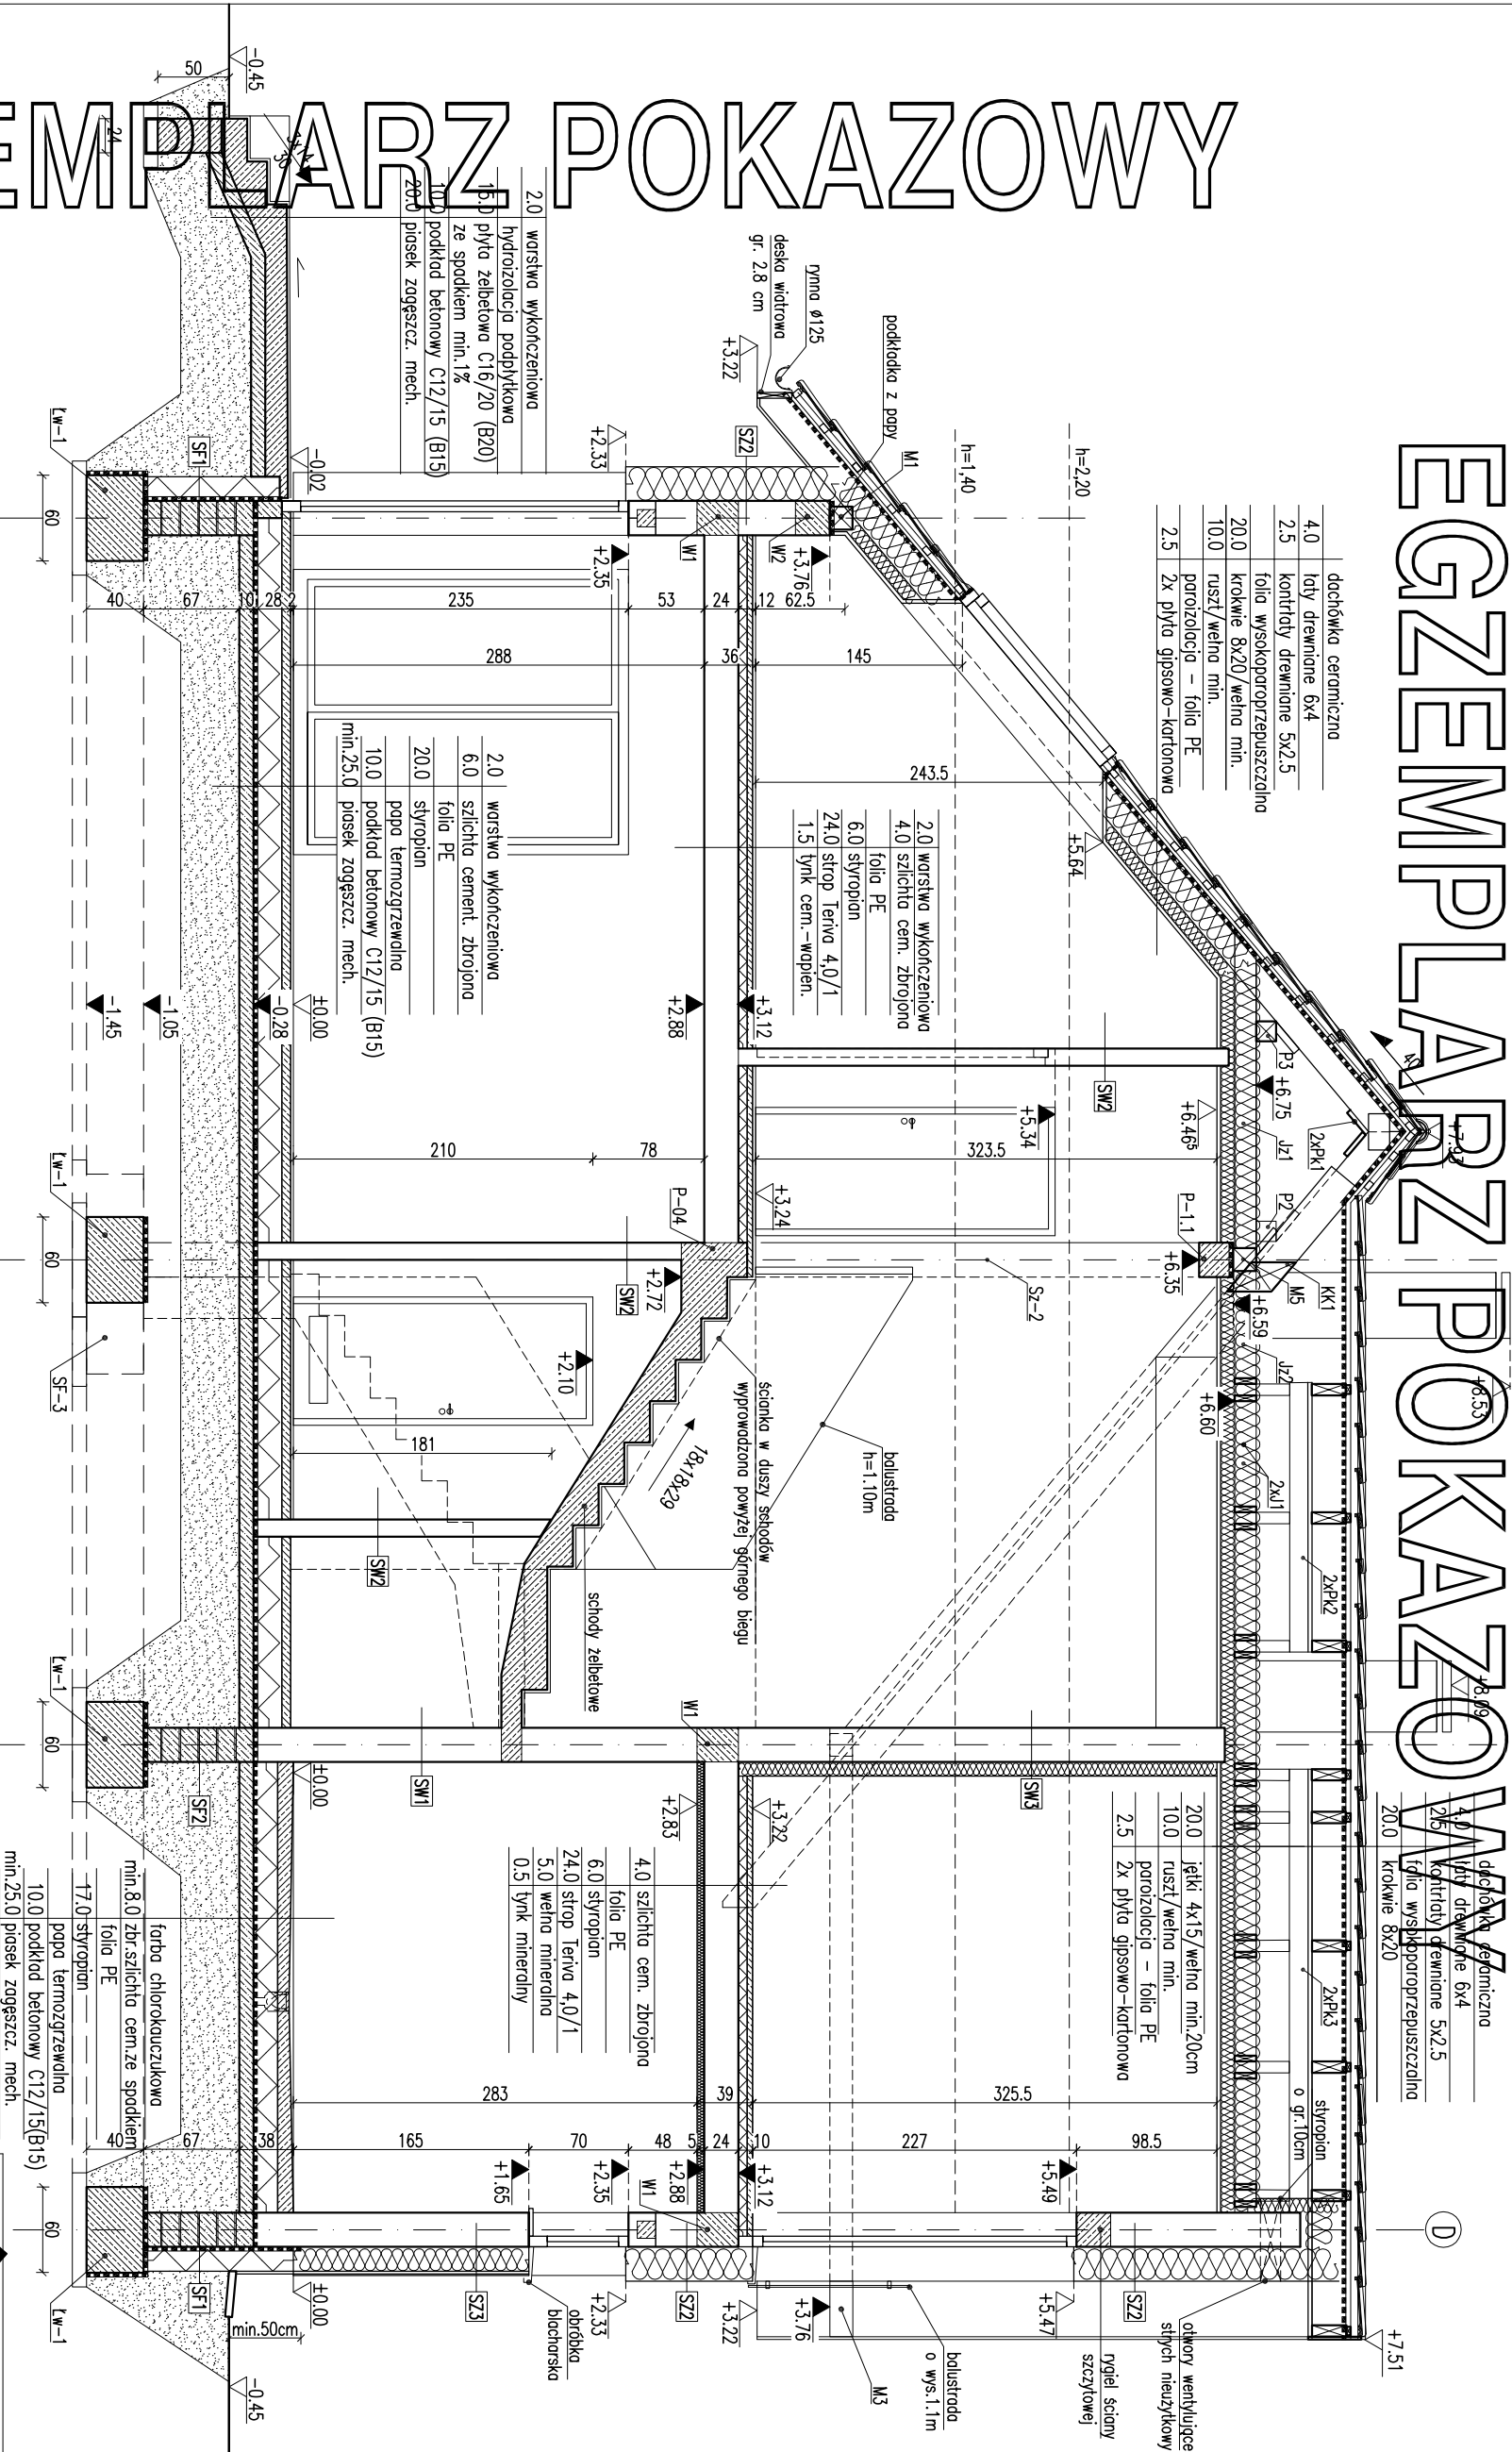

SF1
24.0 bloczki betonowe
2 x dysperbit
17.0 styropian
klej na siłce
2.0 płytki klinkierowe

SF2
24.0 bloczki betonowe

SZ1
1.5 tynk cementowo-wapienny
24.0 bloczki z betonu komórkowego
20.0 styropian
0.5 tynk mineralny

SZ2
1.5 tynk cementowo-wapienny
24.0 bloczki z betonu komórkowego
24.0 styropian
0.5 tynk mineralny

SZ3
1.5 tynk cementowo-wapienny
24.0 bloczki z betonu komórkowego
17.0 styropian
0.5 zaprawa klejowa
2.0 ruszt
1.0 laminał drewnopodobny

SZ4
1.5 tynk cementowo-wapienny
24.0 bloczki z betonu komórkowego
21.0 styropian
0.5 zaprawa klejowa
2.0 ruszt
1.0 laminał drewnopodobny

SW1
1.5 tynk cementowo-wapienny
24.0 bloczki z betonu komórkowego
1.5 tynk cementowo-wapienny

SW2
1.5 tynk cementowo-wapienny
12.0 bloczki z betonu komórkowego
1.5 tynk cementowo-wapienny

SW3
1.5 tynk cementowo-wapienny
24.0 bloczki z betonu komórkowego
10.0 wełna mineralna
0.5 tynk mineralny na siłce

PRZĘKRÓJ A-A

DOM Murator M234
OBIEKT BUDYNEK
ADRES
AUTOR PROJEKTU
AUTOR ADAPTACJI
WYMAGANIA
PROJEKT

EGZEMPLARZ POKAZOWY
CHRONIONY PRAWEM AUTORSKIM

NIE MOŻE BYĆ SPRZEDAWANY
ORAZ STANOWIĆ LEGALNEJ PODSTAWY
POZWOLENIA NA BUDOWE I INNYCH DECYZJI

- Wymagania określone w świetle aktu podlegającego ocenie, a nie w świetle aktualnych przepisów.
- Konkretyzacja projektu przez strefę nieogrzewaną budynku oraz ponad połaczą.
- W miejscu projektowanego konika wzmocnić posadzkę.
- Posadzkę przed konikiem wykonać z materiału niepalnego (o szerokości co najmniej 30cm, sięgający poza krawędzie drzewce po 30 cm; w przypadku paleniska otwartego pas posadzki niepalnej powinien wynosić co najmniej 60cm).

Powietlenie i kopowanie bez zezwolenia zabronione
Ustawa z dn. 4 lutego 1994r. (t.jedn. Dz.U. z 2000r. Nr.80 poz.904

Przebieg znajduje się na wszystkich stronach dokumentacji

BRANZA
ARCH
1:50
MURATOR PROJEKT
Sp. z o.o.
A6