


EGZEMPLARZ POKAZOWY

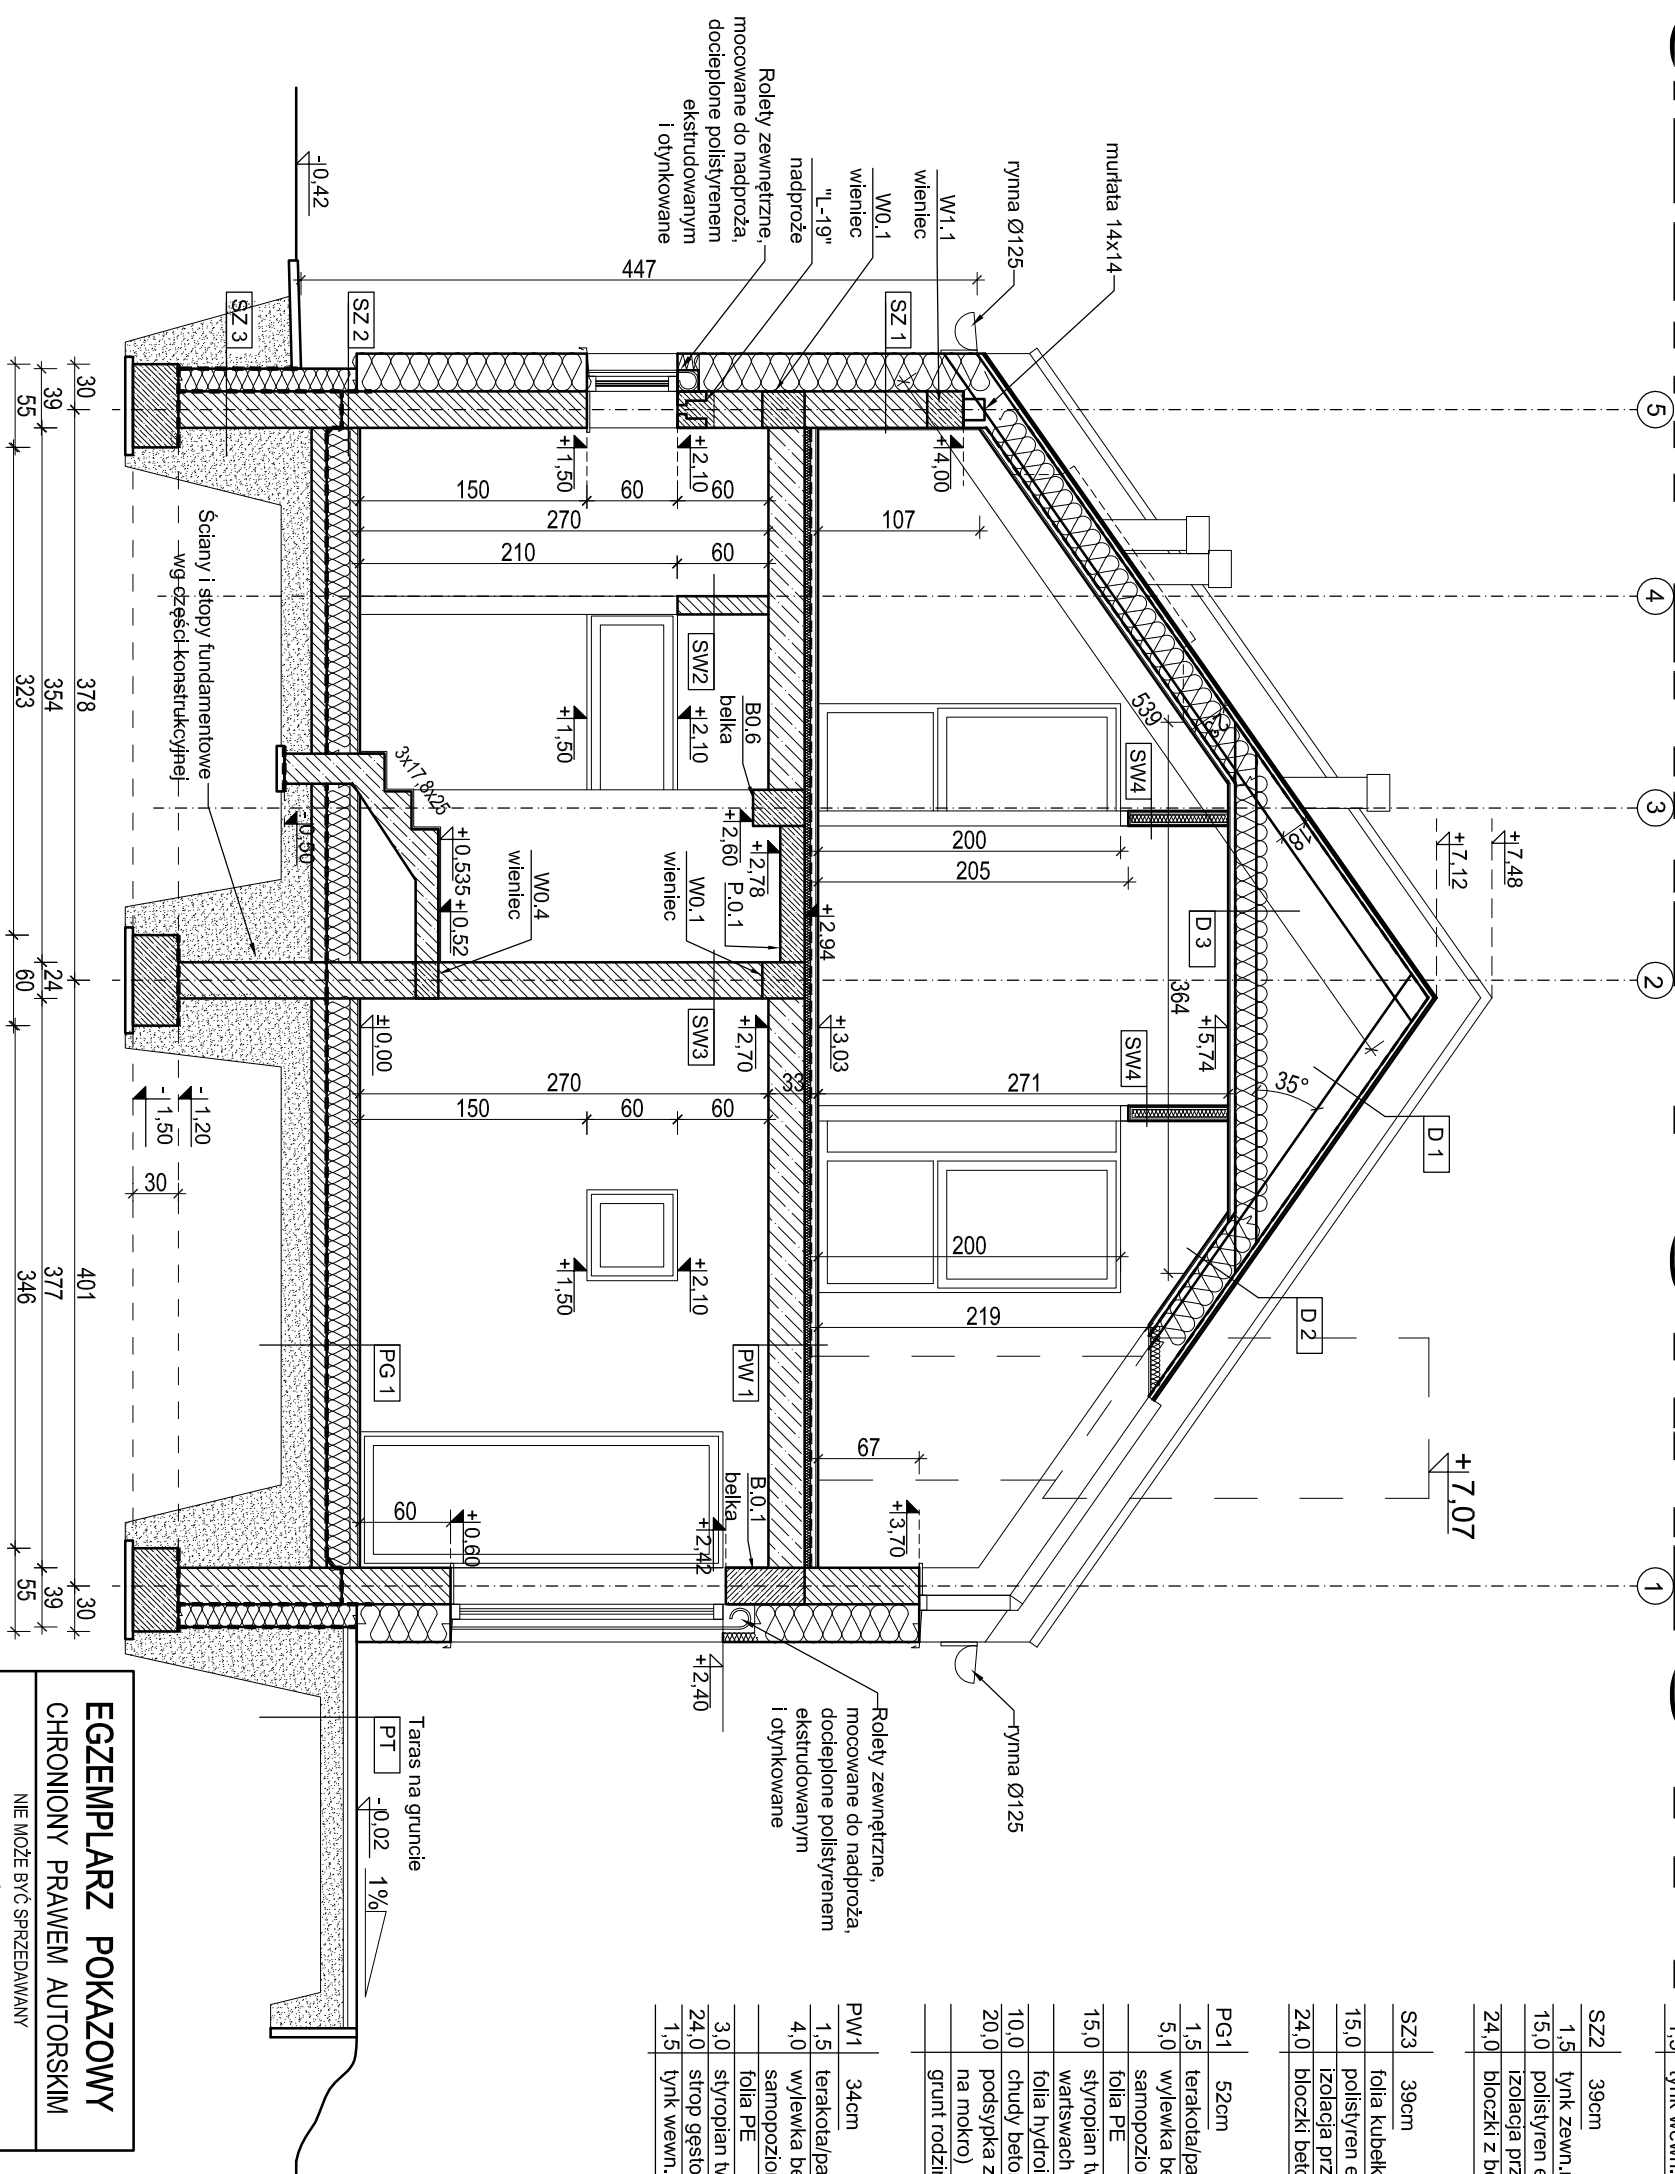

421	49cm
1,5	lynk zewn. cienkowarstwowy na słupce
25,0	wetna mineralna
24,0	blocczki z betonu komórkowego
1,5	lynk wewn. cem-wap.

D1	27cm	blacha stalowa na rąbek stojący
4,0		pełne deskowanie 4x15cm
5,0		kontraly 5x5cm
		wiatroizolacja
18,0		krótkwie 8x18cm

SZ22	39cm
1.5	tyłk zewn.mozaikowy na siatce
15.0	polistyren ekstrudowany
24.0	izolacja przeciwwilgociowa
	blocczki z betonu komórkowego

D2	42cm
4.0	blachna stalowa na rabeł stojący
5.0	pełne deskowanie 4x15 cm
	kontrłaty 5x5 cm
	wiatroizolacja
2.0	szczelina wentylacyjna

SZ23	39cm
	folia kubekowa
15.0	polistyren ekstrudowany
	izolacja przeciwwilgociowa
24.0	blocki betonowe

18.0	crokwiami
5.0	crokwie 8x18cm
5x5	lat nabijane rownolegle do crowsi
3.0	ruszt wsporczy z lat 3x5cm
3.0	welna mineralna (pomiedzy rusztem

PG1	52cm
1,5	terakota/parkiet
5,0	wylewka betonowa zbrojona, samopoziomująca, zdyłatowana

1,25	plyty gipsowo-kartonowe
SW2	12cm
1,5	tylny cern-wap

15,0	styroplan twardy, układany w dwóch warstwach miłątkowo
10,0	folia hydroizolacyjna 2x na zakład
10,0	chudy beton
20,0	podsyłka z piasku (zagęszczonego na mokro)
	grunt rodzimy (po zdjęciu humusu)

	komórkowego
1,5	tynek wewn. cern-wap.
1,0	wykończenie: płytki ceramiczne
SW3	24cm

PW1	34cm
1,5	terakotaparkiet
4,0	wylewka betonowa zbrojona samopoziomująca
3,0	folia PE
24,0	styropian twardy
24,0	strop gęstożebrowy
1,5	tylnk wewn. cem-wap.

24,0	blocczki z betonu komórkowego
1,5	tynk wewn. cem-wap.
SW4	10cm
2,5	2 x płyta g-k
5,0	stelaż aluminiowy /

PT	24cm
6,0	koszka betonowa
3,0	podsyпка
15,0	cementowo-piaskowa
	piasek zagęszczony mech.
	grunt rodzimy (po zdjęciu humusu)

EGZEMPLARZ POKAZOWY
CHRONIONY PRAWEM AUTORSKIM

NIE MOŻE BYĆ SPRZEDAWANY
ORAZ STANOWIĆ LEGALNEJ PODSTAWY
POZWOLENIA NA BUDOWE I INNYCH DECYZJI

Powielanie i kopiowanie bez zezwolenia zabronione
Ustawa z dnia 1994r. (tj. jedn. Dz. U. z 2000r. Nr 80 poz. 504
Prawo autorskie chroni treść i formę. Wszelkie prawa zastrzeżone.
Prawa zastrzeżone przez wydawcę. Wszelkie prawa zastrzeżone.

TYTUŁ RYSUNKU:		SKALA:	
PRZEMYSŁOWY A-A		1:50	
DOM BCC325 PRZEBUDOWANY		BRANŻA:	
ARCH.			
OBIEKT:	BUDYNEK JEDNOSTANOWY W PRZEBUDOWIE BLIŹNIACZEJ		
ADRES BUDOWY:			
AUTOR PROJEKTU:	DOROTA MOKROSIŃSKA ul.p. nr 22/R-3, 01-614/06	PODS:	
SPRACOWZNAJCY PROJEKT:		PODS:	
AUTOR ADAPTACJI:		PODS:	
SPRACOWZNAJCY ADAPTACJI:		PODS:	
emig architektki		NR RYS.:	
pracownia projektowa Doroty Mrokosinskiej		(11)01 /str.56	