


# EGZEMPLARZ POKAZOWY

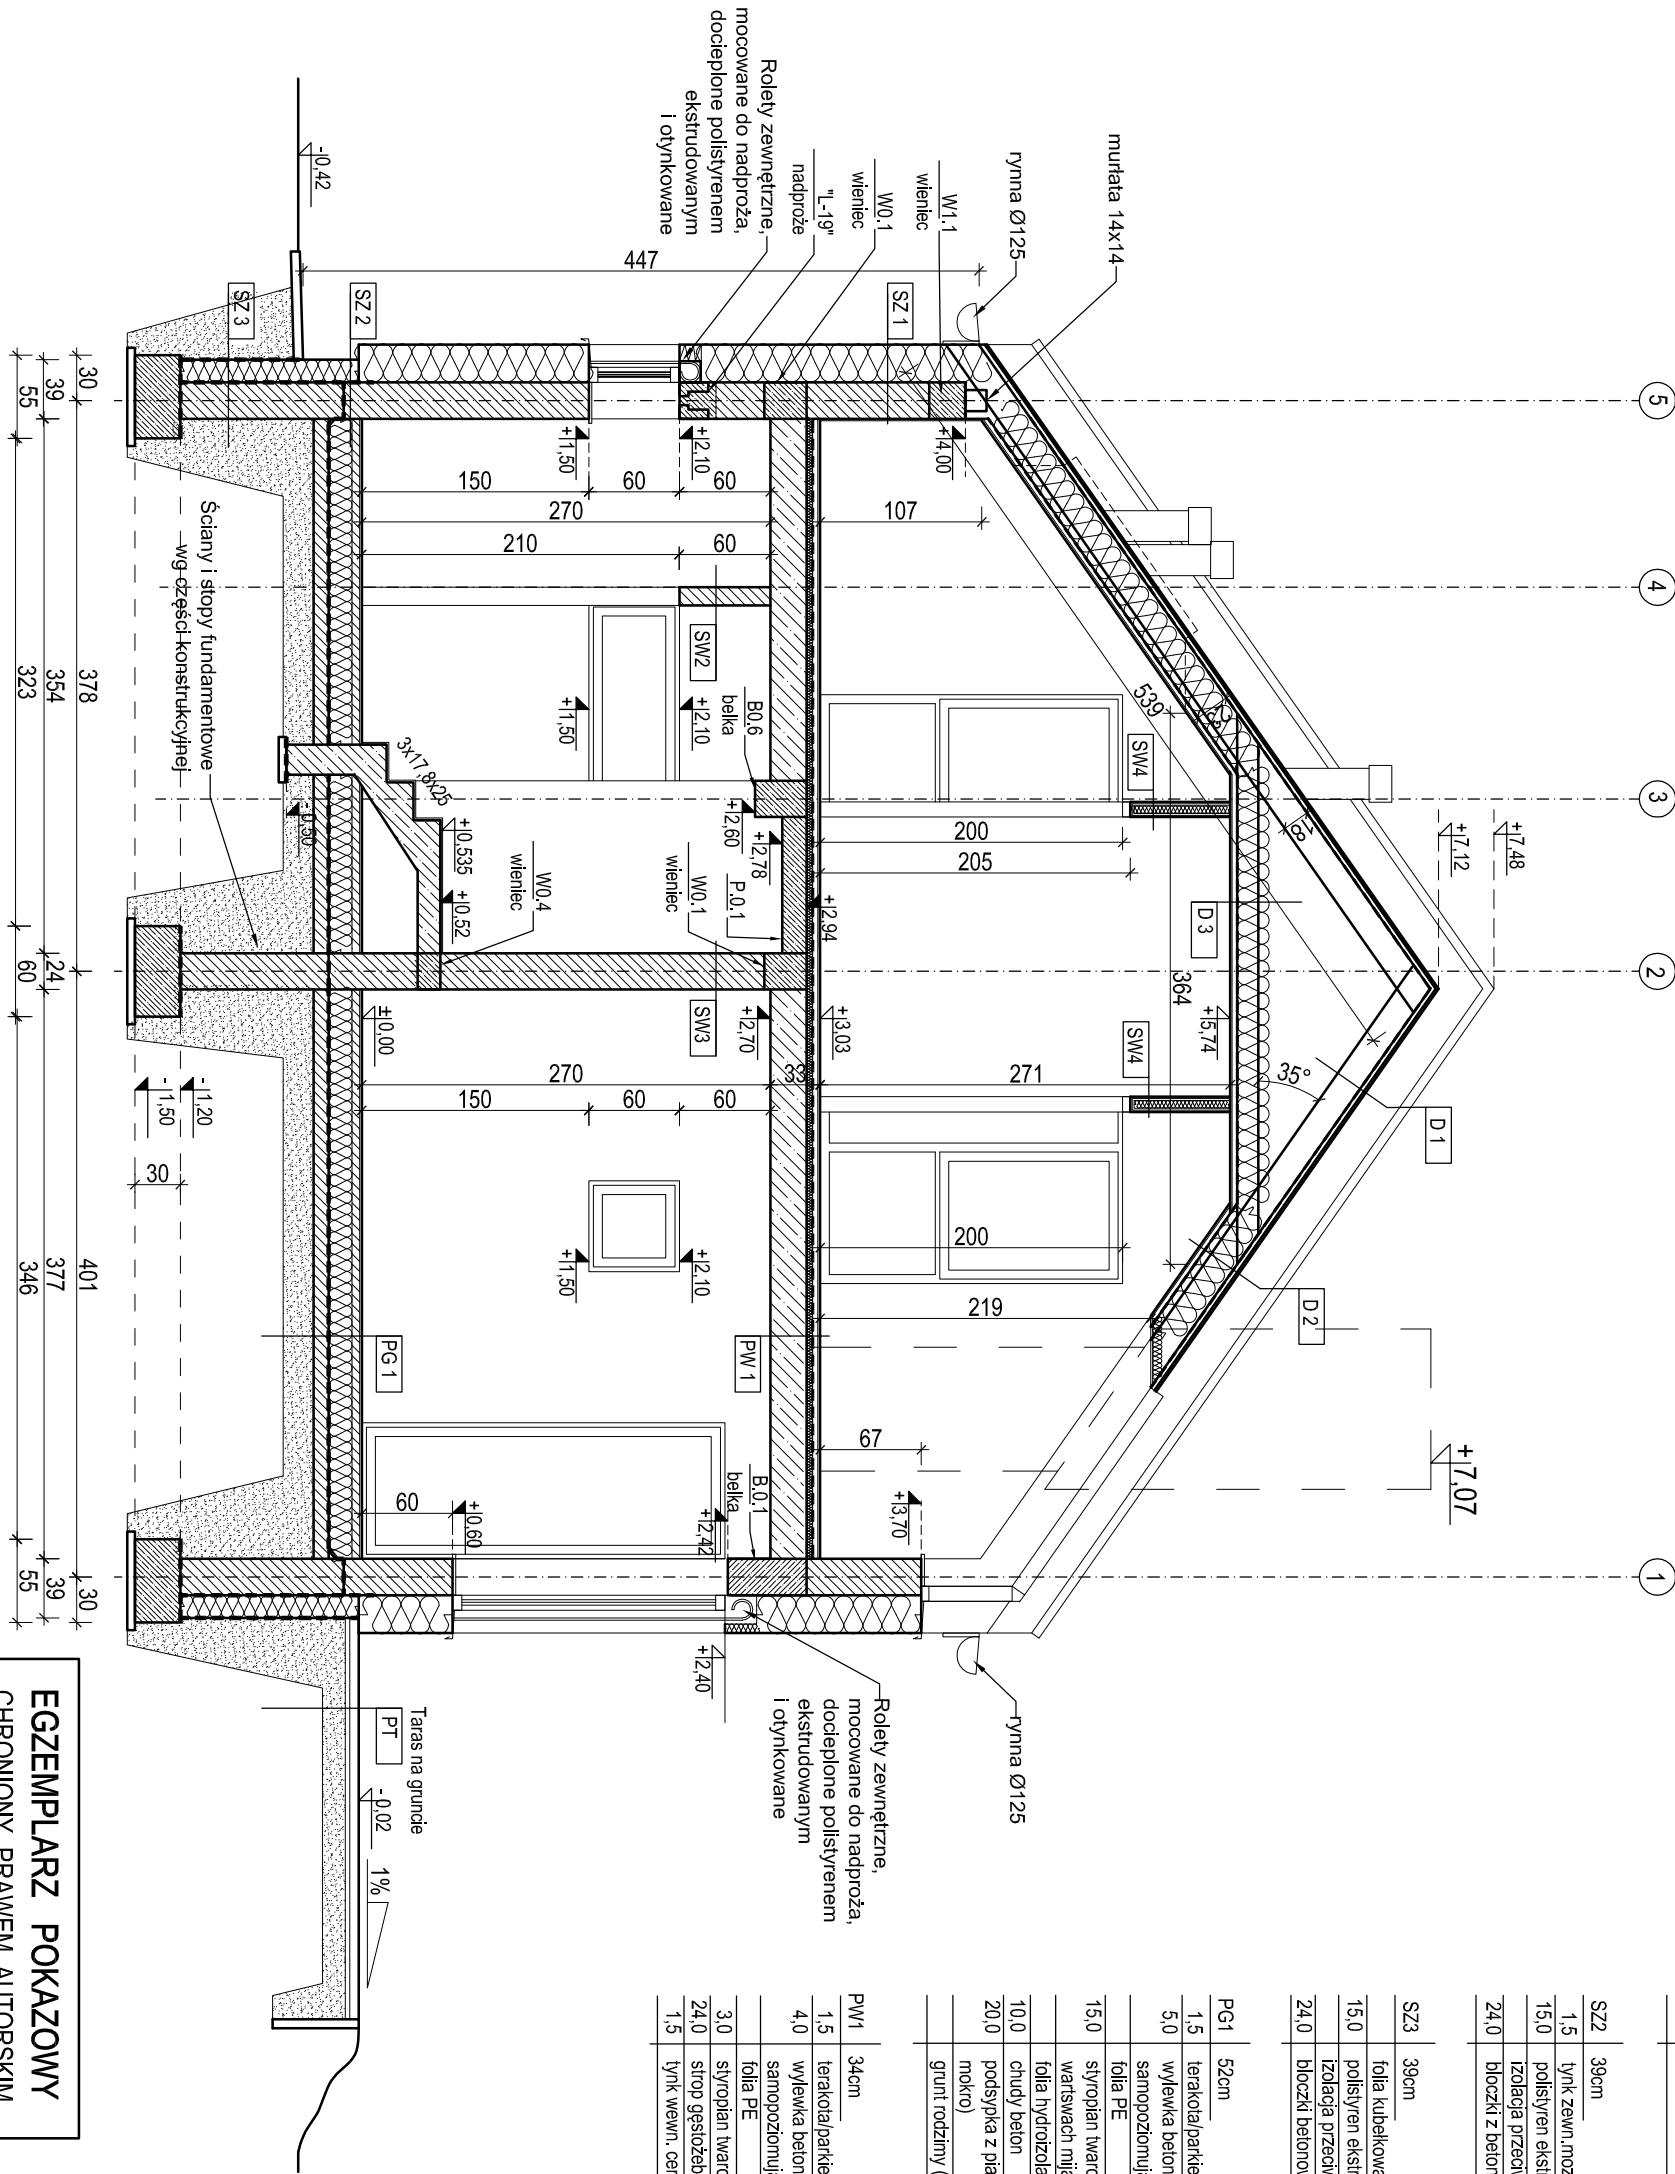

|      |                                                         |      |                                       |
|------|---------------------------------------------------------|------|---------------------------------------|
| SZ1  | 49cm                                                    | 1.5  | łynek zewn. cienkowarstwowy na siatce |
| 15.0 | wełna mineralna                                         | 25.0 | blocki z betonu komórkowego           |
| 24.0 | blocki z betonu komórkowego                             | 1.5  | łynek wewn. cem-wap.                  |
| SZ2  | 39cm                                                    | 1.5  | łynek zewn. mozaikowy na siatce       |
| 15.0 | polistyren ekstrudowany                                 | 15.0 | izolacja przeciwwilgociowa            |
| 24.0 | blocki z betonu komórkowego                             |      |                                       |
| SZ3  | 39cm                                                    |      |                                       |
| 15.0 | folia kubełkowa                                         |      |                                       |
| 24.0 | polistyren ekstrudowany                                 |      |                                       |
| 24.0 | izolacja przeciwwilgociowa                              |      |                                       |
| PG1  | 52cm                                                    |      |                                       |
| 1.5  | terakota/parkiet                                        |      |                                       |
| 5.0  | wylewka betonowa zbrojona, samopoziomująca, zdyktowana  |      |                                       |
| 15.0 | folia PE                                                |      |                                       |
| 15.0 | styropian twardy, układany w dwóch warstwach miernikowo |      |                                       |
| 10.0 | folia hydroizolacyjna 2x na zakład                      |      |                                       |
| 20.0 | chudy beton                                             |      |                                       |
|      | podsyпка z piasku (zagęszczonego na mokro)              |      |                                       |
|      | grunt rodzimy (po zdjęciu humusu)                       |      |                                       |
| PW1  | 34cm                                                    |      |                                       |
| 1.5  | terakota/parkiet                                        |      |                                       |
| 4.0  | wylewka betonowa zbrojona samopoziomująca               |      |                                       |
| 3.0  | folia PE                                                |      |                                       |
| 24.0 | styropian twardy                                        |      |                                       |
| 1.5  | słup gestizobrowy                                       |      |                                       |
|      | łynek wewn. cem-wap.                                    |      |                                       |

|      |                                 |  |  |
|------|---------------------------------|--|--|
| D1   | 27cm                            |  |  |
| 4.0  | blacha stalowa na rąbek stojący |  |  |
| 5.0  | pełne deskowanie 4x15cm         |  |  |
| 18.0 | kontakty 5x5cm                  |  |  |
|      | wiatroizolacja                  |  |  |
|      | krokiew 8x18cm                  |  |  |

|      |                                                 |  |  |
|------|-------------------------------------------------|--|--|
| D2   | 42cm                                            |  |  |
| 4.0  | blacha stalowa na rąbek stojący                 |  |  |
| 5.0  | pełne deskowanie 4x15 cm                        |  |  |
| 2.0  | kontakty 5x5 cm                                 |  |  |
| 2.0  | wiatroizolacja                                  |  |  |
| 21.0 | uszczelnienie wentylacyjna                      |  |  |
| 18.0 | wełna mineralna mocowana między krokiewmi       |  |  |
| 5.0  | krokwie 8x18cm                                  |  |  |
| 3.0  | łaty nabijane równolegle do krokwi 5x5          |  |  |
| 3.0  | ruszt wsporczy z lat 3x5cm                      |  |  |
| 1.25 | wełna mineralna (pomiędzy rusztem dla płyt k-g) |  |  |
|      | folia paroizolacyjna                            |  |  |
|      | płyty gipsowo-kartonowe                         |  |  |

|      |                                |  |  |
|------|--------------------------------|--|--|
| SW2  | 12cm                           |  |  |
| 1.5  | łynek cem-wap                  |  |  |
| 12.0 | blocki z betonu komórkowego    |  |  |
| 1.5  | łynek wewn. cem-wap.           |  |  |
| 1.0  | wykończenie: płytki ceramiczne |  |  |

|      |                             |  |  |
|------|-----------------------------|--|--|
| SW3  | 24cm                        |  |  |
| 1.5  | łynek cem-wap               |  |  |
| 24.0 | blocki z betonu komórkowego |  |  |
| 1.5  | łynek wewn. cem-wap.        |  |  |

|     |                                             |  |  |
|-----|---------------------------------------------|--|--|
| SW4 | 10cm                                        |  |  |
| 2.5 | 2 x płyta g-k                               |  |  |
| 5.0 | sieciak aluminiowy / wypiętlenie wełna min. |  |  |
| 2.5 | 2 x płyta g-k (w łazienkach wodoodporna)    |  |  |

|      |                                   |  |  |
|------|-----------------------------------|--|--|
| PT   | 24cm                              |  |  |
| 6.0  | koszka betonowa                   |  |  |
| 3.0  | podsyпка                          |  |  |
| 15.0 | cementowo-piaskowa                |  |  |
|      | piasek zagęszczony mech.          |  |  |
|      | grunt rodzimy (po zdjęciu humusu) |  |  |

|                                                             |  |
|-------------------------------------------------------------|--|
| EGZEMPLARZ POKAZOWY                                         |  |
| CHRONIONY PRAWEM AUTORSKIM                                  |  |
| NIE MOŻE BYĆ SPRZEDAWANY                                    |  |
| ORAZ STANOWIĆ LEGALNEJ PODSTAWY                             |  |
| POZWOLENIA NA BUDOWE I INNYCH DECYZJI                       |  |
| Powielanie i kopiowanie bez zezwolenia zabronione           |  |
| Ustawa z dnia 1994r. (i jedn. Dz.U. z 2000r. Nr 80 poz. 904 |  |
| Piecarka znajduje się na wszystkich stronach dokumentacji   |  |

|                                         |                                |          |                |
|-----------------------------------------|--------------------------------|----------|----------------|
| TYTUŁ RYSUNKU:                          | PRZESKÓJ A-A                   | SKALA:   | 1:50           |
| OBIEKT:                                 | DOM C325 H...EROWANY           | BRANŻA:  | ARCHIT.        |
| ADRES BUDOWY:                           | BUD...IEDNORODZINNY WOLNOST... |          |                |
| AUTOR:                                  | DOROTA MOKROSIN                | PROJEKT: |                |
| PROJEKTU:                               | upr. nr 22/R-378/LC/M          | PROJEKT: |                |
| SPRAWDZAJĄCY:                           |                                | PROJEKT: |                |
| PROJEKT:                                |                                | PROJEKT: |                |
| AUTOR:                                  |                                | PROJEKT: |                |
| ADAPTACJE:                              |                                | PROJEKT: |                |
| SPRAWDZAJĄCY:                           |                                | PROJEKT: |                |
| ADAPTACJE:                              |                                | PROJEKT: |                |
| emig architektki                        |                                | NR RYS.: | (11)01 /Str... |
| pracownia projektowa Doroty Mokrańskiej |                                |          |                |