


EGZEMPLARZ POKAZOWY

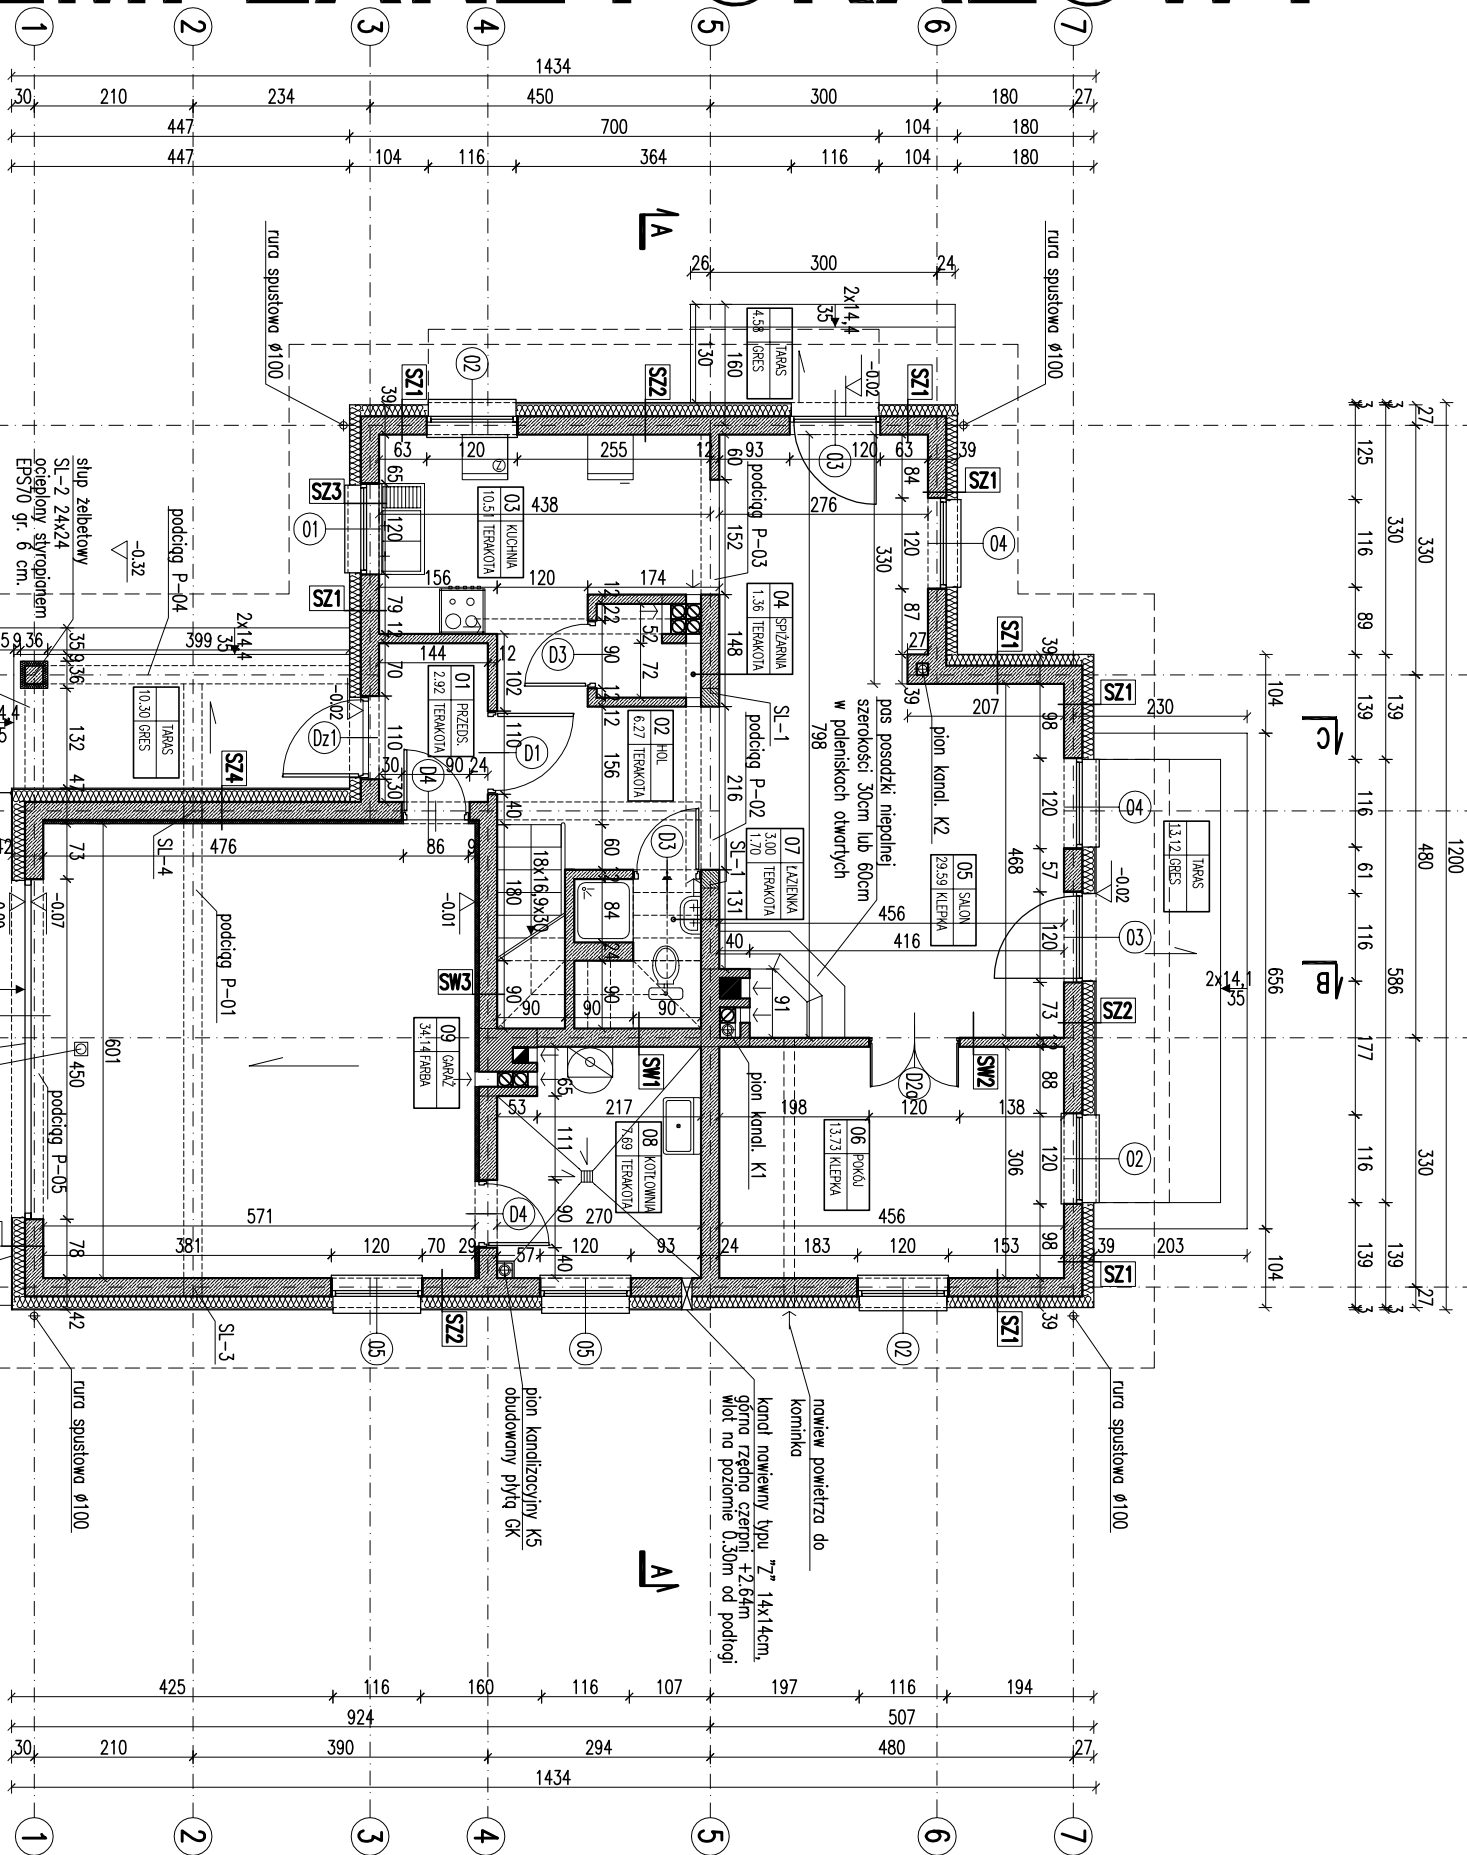


EGZEMPLARZ POKAZOWY

EGZEMPLARZ POKAZOWY
CHRONIONY PRAWEM AUTORSKIM
NIE MOŻE BYĆ SPRZEDAWANY
ORAZ STANOWIĆ LEGALNEJ PODSTAWY
POZWOLENIA NA BUDOWĘ I INNYCH DECYZJI

Uwaga:
1. Pierwsze warstwy ścian zewnętrznych i fundamentów (beton, cegła, klinkier) należy wykonać zgodnie z projektem i specyfikacją producenta.
2. Wymiary otworów w ścianach i fundamentach należy dostosować na budowie po wyborze producenta stolarki.

RODZAJE ŚCIAN

SF1	1.5 tynk cementowo-wapienny 24.0 bloczki betonowe 2 x dysperbit 12.0 styropian EPS100 klej na ścianie 2.0 płytki klinkierowe od poz.-0.32	SW1	1.5 tynk cementowo-wapienny 24.0 bloczki z betonu komórkowego 1.5 tynk cementowo-wapienny
SF2	24.0 bloczki betonowe	SW2	1.5 tynk cementowo-wapienny 12.0 bloczki z betonu komórkowego 1.5 tynk cementowo-wapienny
SZ1	1.5 tynk cementowo-wapienny 24.0 bloczki z betonu komórkowego 15.0 styropian EPS70 0.5 tynk mineralny na ścianie	SW3	1.5 tynk cementowo-wapienny 24.0 bloczki z betonu komórkowego 5.0 wełna mineralna 0.5 tynk mineralny na ścianie
SZ2	1.5 tynk cementowo-wapienny 24.0 bloczki z betonu komórkowego 18.0 styropian EPS70/bonitowy 0.5 tynk mineralny na ścianie		
SZ3	1.5 tynk cementowo-wapienny 24.0 bloczki z betonu komórkowego 15.0 styropian EPS70 1.9 deskowanie na ruszcie		
SZ4	0.5 tynk mineralny na ścianie 5.0 wełna mineralna 24.0 bloczki z betonu komórkowego 18.0 styropian EPS70/bonitowy 0.5 tynk mineralny na ścianie		
SZ5	0.5 tynk mineralny na ścianie 15.0 styropian EPS70 24.0 bloczki z betonu komórkowego 15.0 styropian EPS70 0.5 tynk mineralny na ścianie		

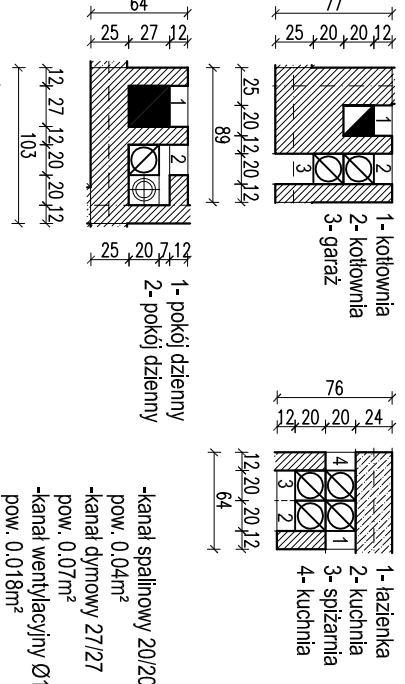

RZUT PARTERU

1:100

BRANŻA ARCH.

DOM MURATOR

OBJEKT JEDNOSTANOWY DOM W OTOCZYSTOŚCI

ADRES

BUDOWY

AUTOR mgr inż. Katarzyna

PROJEKTU upr.nr MA/082/04

AUTOR ADAPTACJI

WYMAGANIA WYM. MURATOR PROJEKT

Sp. z o.o.

NR RYS. A2

2009