



EGZEMPLARZ POKAZOWY

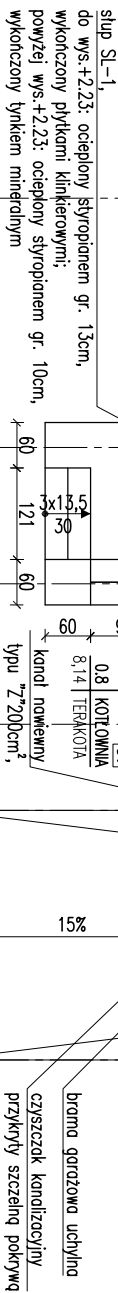

CHRONIONY PRAWEM AUTORSKIM

4. ^{*} wymiary uwzględniające obrys zewnętrzny ścian poddasza

- kanał dymowy Ø200
- kanał wentylacyjny o pow. 200 cm²

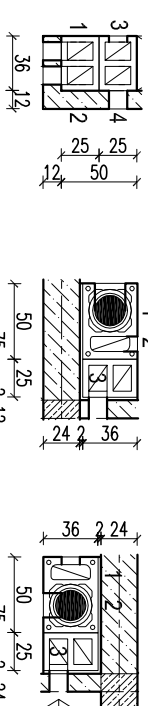

- | | | |
|------------------------|-------------------------|--------------------|
| 1 - kuchnia - parter | 1 - p. dzienny - parter | 1 - kotłownia - pa |
| 2 - kuchnia - parter | 2 - p. dzienny - parter | 2 - kotłownia - pa |
| 3 - sypialnia - parter | 3 - garaż - parter | 3 - garaż - parter |
| 4 - wc - parter | | |

	SKALA 1:100	BRAZA
KZUT PARTERU		
DOM Murator W75b – Promień słoneczny – warianct II	ARCH	
OBIĘT	BUDOWNIK JEDNORÓDNOŚĆNY WOŁNO STOJĄCY	
ADRES BUDOWNY		
AUTOR PROJEKTU	mgr inż. Andrzej Kucharski nr ewidencyjny bud. M/4/104	
AUTOR ADAPTACJI		
WOLNO PROMIENIOT	W.M. MURATOR PROJEKT	
	Sp. z o.o.	
	A2	
	M75b – 2014	