EGZEMPLARZ POKAZOWY

EGZEMPLARZ POKAZOWY

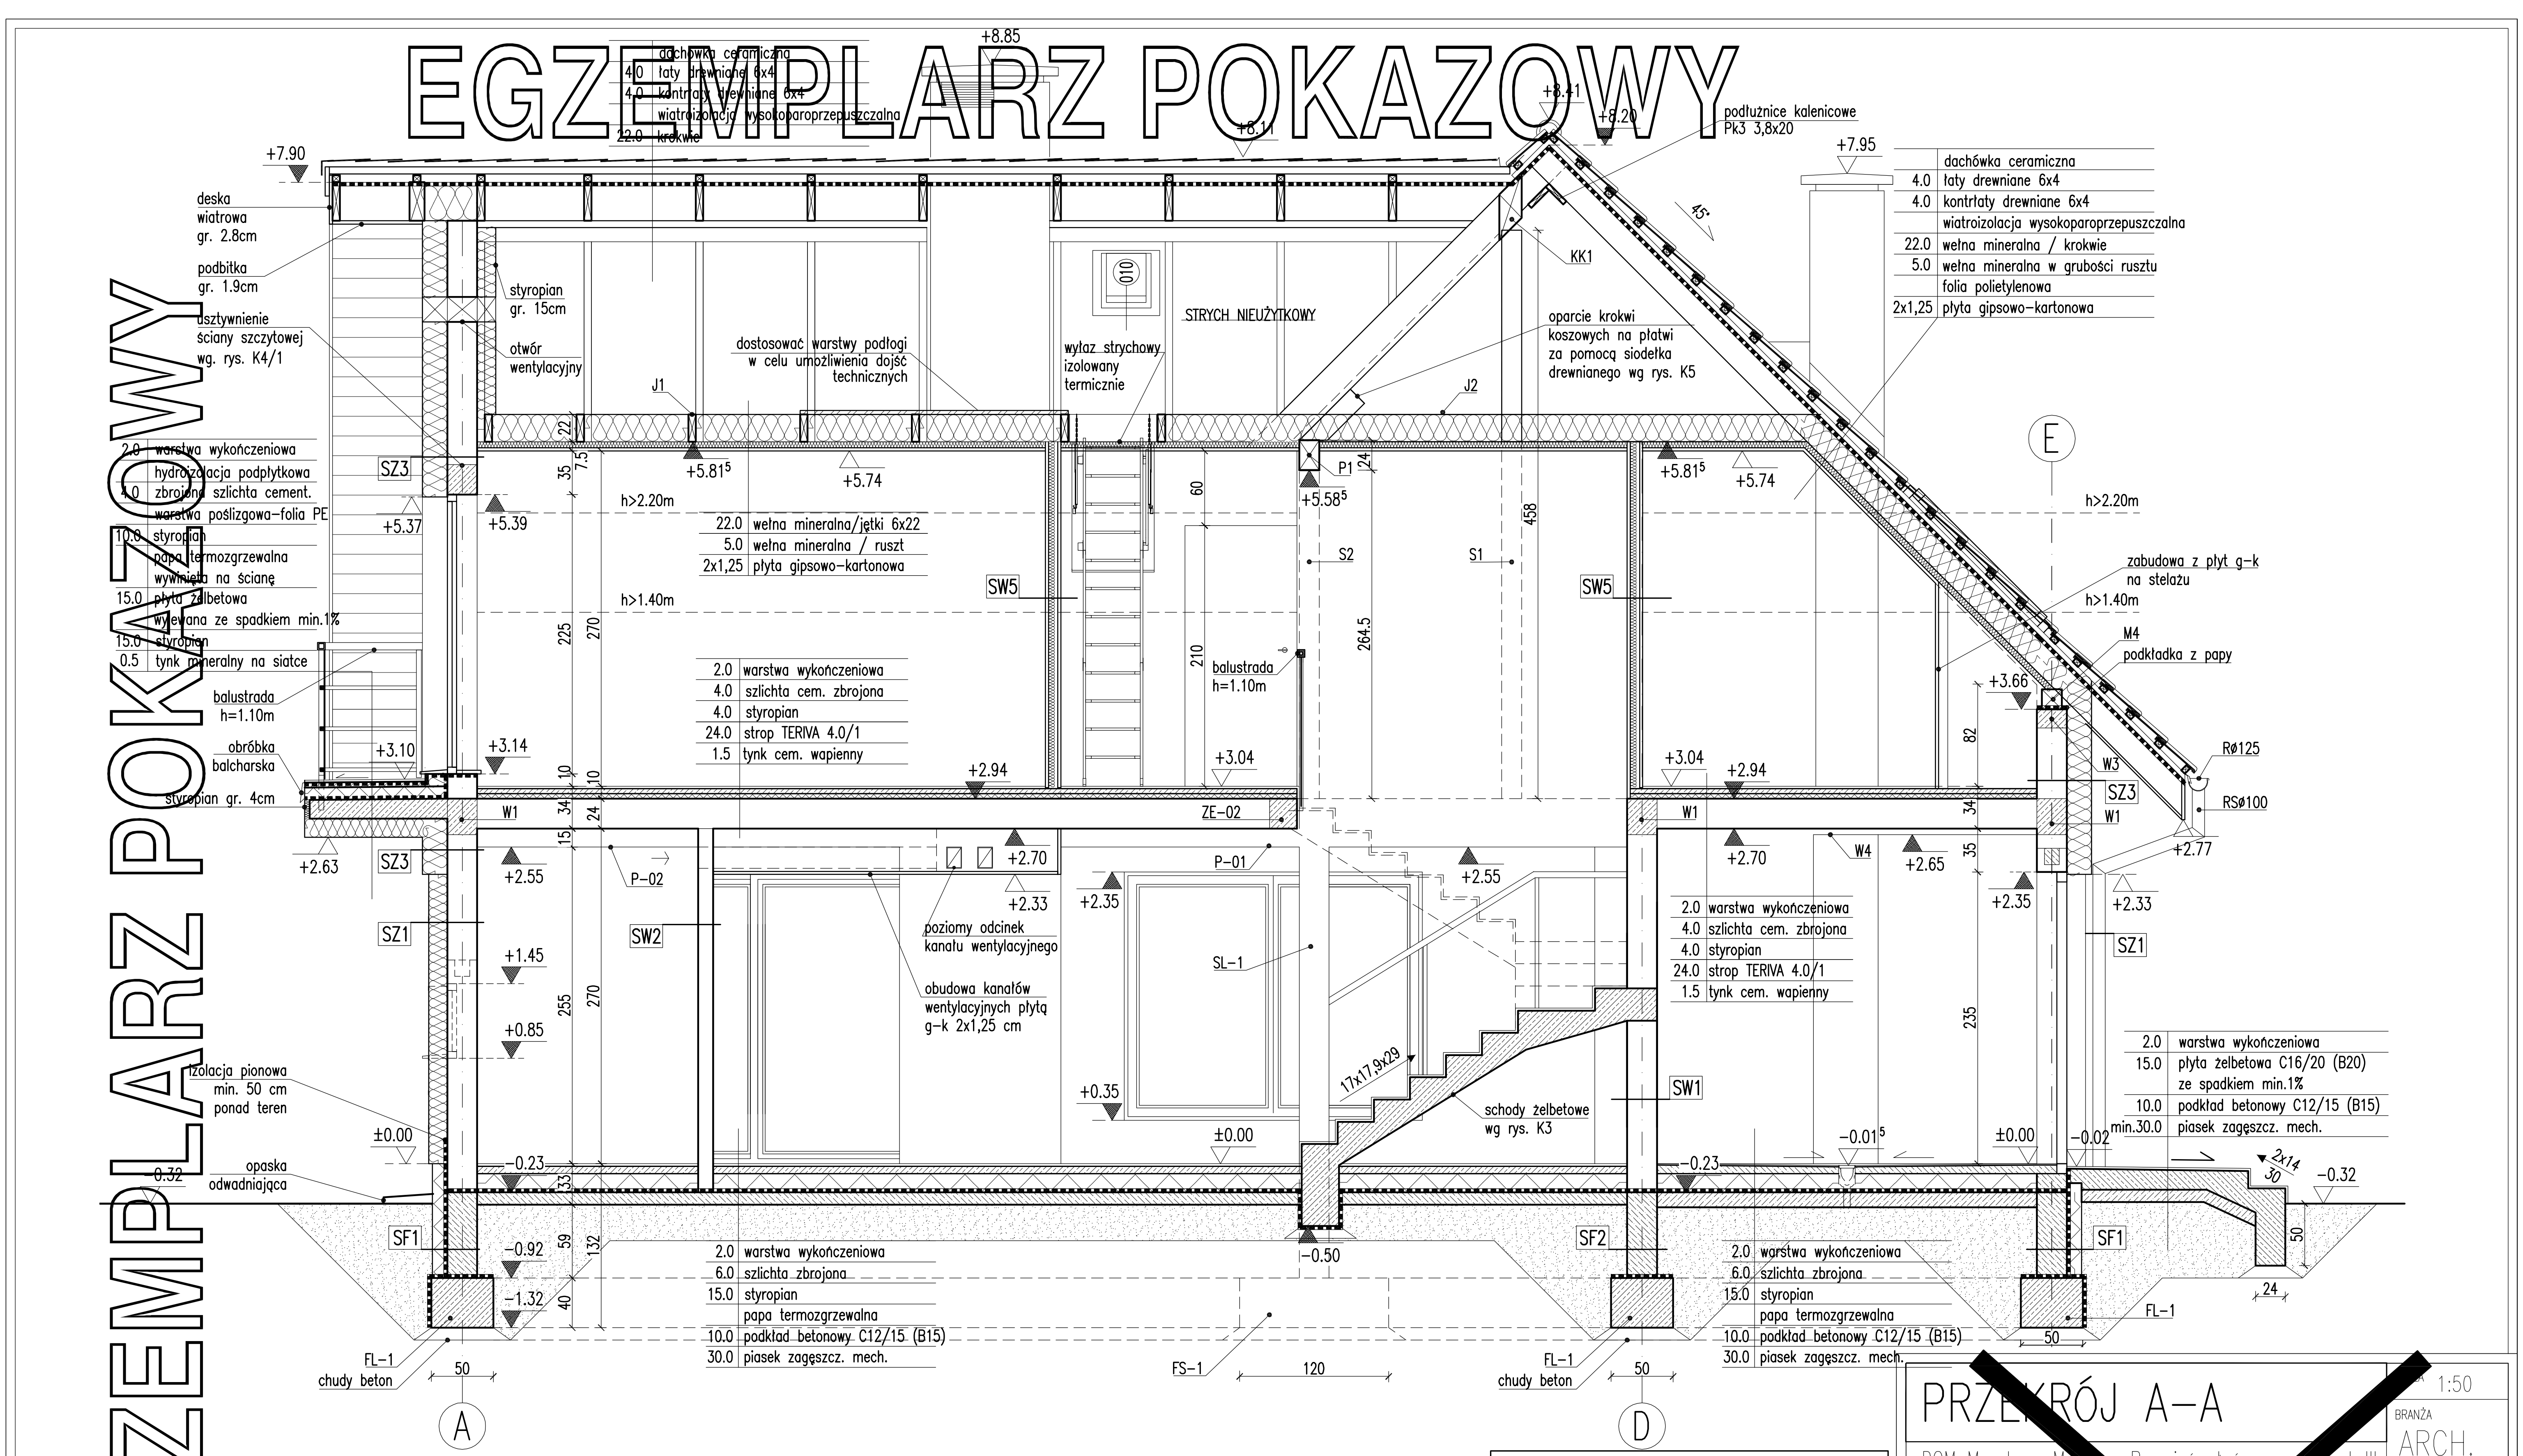
+8.85
dachówka ceramiczna
4.0 łaty drewniane 6x4
4.0 kontrłaty drewniane 6x4
wiatroizolacja wysokoparoprzepuszczalna
22.0 krokwie
+8.41
+8.20
+8.11
podłużnice kalenicowe Pk3 3,8x20
+7.95
dachówka ceramiczna
4.0 łaty drewniane 6x4
4.0 kontrłaty drewniane 6x4
wiatroizolacja wysokoparoprzepuszczalna
22.0 wełna mineralna / krokwie
5.0 wełna mineralna w grubości rusztu
folia polietylenowa
2x1,25 płyta gipsowo-kartonowa
45°
KK1
+7.90
deska wiatrowa gr. 2.8cm
podbitka gr. 1.9cm
usztywnienie ściany szczytowej wg. rys. K4/1
styropian gr. 15cm
otwór wentylacyjny
dostosować warstwy podłogi w celu umożliwienia dojść technicznych
010
STRYCH NIEUŻYTKOWY
wyłaz strychowy izolowany termicznie
oparcie krokwi koszowych na płatwi za pomocą siodełka drewnianego wg rys. K5
J1
J2
2.0 warstwa wykończeniowa
hydroizolacja podpłytkowa
4.0 zbrojona szlichta cement.
warstwa poślizgowa-folia PE
10.0 styropian
papa termozgrzewalna wywinięta na ścianę
15.0 płyta żelbetowa wylewana ze spadkiem min.1%
15.0 styropian
0.5 tynk mineralny na siatce
SZ3
+5.37
+5.39
22
7.5
35
+5.81⁵
+5.74
h>2.20m
22.0 wełna mineralna/jętki 6x22
5.0 wełna mineralna / ruszt
2x1,25 płyta gipsowo-kartonowa
h>1.40m
SW5
225
270
2.0 warstwa wykończeniowa
4.0 szlichta cem. zbrojona
4.0 styropian
24.0 strop TERIVA 4.0/1
1.5 tynk cem. wapienny
balustrada h=1.10m
obróbka balcharska
styropian gr. 4cm
+3.10
+3.14
+2.94
10
10
34
24
15
W1
+2.63
SZ3
+2.55
P-02
+2.70
+2.33
60
P1
+5.58⁵
24
S2
S1
458
210
264.5
balustrada h=1.10m
+3.04
ZE-02
P-01
+2.35
SZ1
SW2
+1.45
+0.85
255
270
poziomy odcinek kanału wentylacyjnego
obudowa kanałów wentylacyjnych płytą g-k 2x1,25 cm
SL-1
+2.55
17x17,9x29
schody żelbetowe wg rys. K3
+0.35
±0.00
izolacja pionowa min. 50 cm ponad teren
±0.00
opaska odwadniająca
-0.32
-0.23
33
SF1
-0.92
59
132
-1.32
40
FL-1
chudy beton
50
A
2.0 warstwa wykończeniowa
6.0 szlichta zbrojona
15.0 styropian
papa termozgrzewalna
10.0 podkład betonowy C12/15 (B15)
30.0 piasek zagęszcz. mech.
-0.50
FS-1
120
SF2
FL-1
chudy beton
50
D
SW1
-0.23
2.0 warstwa wykończeniowa
6.0 szlichta zbrojona
15.0 styropian
papa termozgrzewalna
10.0 podkład betonowy C12/15 (B15)
30.0 piasek zagęszcz. mech.
SW5
+5.81⁵
+5.74
E
h>2.20m
zabudowa z płyt g-k na stelażu
h>1.40m
M4
podkładka z papy
+3.66
82
+3.04
+2.94
W1
+2.70
W4
+2.65
+2.35
35
34
SZ3
W3
W1
RØ125
RSØ100
+2.77
+2.33
SZ1
2.0 warstwa wykończeniowa
4.0 szlichta cem. zbrojona
4.0 styropian
24.0 strop TERIVA 4.0/1
1.5 tynk cem. wapienny
235
2.0 warstwa wykończeniowa
15.0 płyta żelbetowa C16/20 (B20) ze spadkiem min.1%
10.0 podkład betonowy C12/15 (B15)
min.30.0 piasek zagęszcz. mech.
-0.01⁵
±0.00
-0.02
2x14
30
-0.32
50
SF1
24
FL-1
50

RODZAJE ŚCIAN

SF1	
24.0	bloczki betonowe
	2 x dysperbit
12.0	styropian
	zaprawa klejowa na siatce
2.0	płytki klinkierowe od poz.-0.32

SF2	
24.0	bloczki betonowe

SZ1	
1.5	tynk cementowo-wapienny
24.0	bloczki z betonu komórkowego
15.0	styropian
0.5	tynk mineralny na siatce

SZ2	
1.5	tynk cementowo-wapienny
24.0	bloczki z betonu komórkowego
15.0	styropian
3.0	styropianowe pasy tworzące bonie
0.5	tynk mineralny na siatce

SZ3	
1.5	tynk cementowo-wapienny
24.0	bloczki z betonu komórkowego
20.0	styropian
0.5	tynk mineralny na siatce

SW1	
1.5	tynk cementowo-wapienny
24.0	bloczki z betonu komórkowego
1.5	tynk cementowo-wapienny

SW2	
1.5	tynk cementowo-wapienny
12.0	bloczki z betonu komórkowego
1.5	tynk cementowo-wapienny

SW3	
1.5	tynk cementowo-wapienny
24.0	bloczki z betonu komórkowego
5.0	wełna mineralna
0.5	tynk mineralny na siatce

SW4	
1.5	tynk cementowo-wapienny
12.0	bloczki z betonu komórkowego
5.0	wełna mineralna
0.5	tynk mineralny na siatce

SW5	
2.5	2 x płyta g-k 1.25cm
7.5	profil stalowy + wełna mineralna 5 cm
2.5	2 x płyta g-k 1.25cm

uwaga: w pomieszczeniach "mokrych" stosować płyty g-k impregnowane

Uwaga:

1. Wymiary otworów w świetle muru pod stolarkę okienną i drzwiową dostosować na budowie po wyborze producenta stolarki.
2. Łączna powierzchnia otworów wentylacyjnych w połaci dachowej powinna wynosić 1/500 powierzchni wentylowanego pomieszczenia.
3. Kominy w strefie nieogrzewanej budynku oraz ponad połacią dachu, izolować termicznie np. warstwą wełny mineralnej gr. 5 cm
4. Na stropie wykonywać wyłącznie ściany działowe z płyt gipsowo-kartonowych.

EGZEMPLARZ POKAZOWY
CHRONIONY PRAWEM AUTORSKIM
NIE MOŻE BYĆ SPRZEDAWANY
ORAZ STANOWIĆ LEGALNEJ PODSTAWY
POZWOLENIA NA BUDOWĘ I INNYCH DECYZJI
Powielanie i kopiowanie bez zezwolenia zabronione
Ustawa z dn. 4 lutego 1994r. (t.jedn. Dz. U. z 2000r. Nr 80 poz.904)
Pieczątka znajduje się na wszystkich stronach dokumentacji

PRZE[redacted]RÓJ A-A

DOM Murator M/[redacted] – Promień słońca – [redacted]ant III		SKALA 1:50 BRANŻA ARCH.
OBIEKT	JEDNO[redacted]ZINNY DOM WO[redacted]O STOJĄCY	
ADRES BUDOWY		
AUTOR PROJEKTU	mgr inż. Katarzyna [redacted]peczak upr.nr MA/082/0[redacted]04	PODPIS
AUTOR ADAPTACJI		PODPIS
WM murator PROJEKT	W.M. MURATOR PROJEK[redacted] Sp. z o.o.	NR RYS A6
		M[redacted]2014