EGZEMPLARZ POKAZOWY

EGZEMPLARZ POKAZOWY

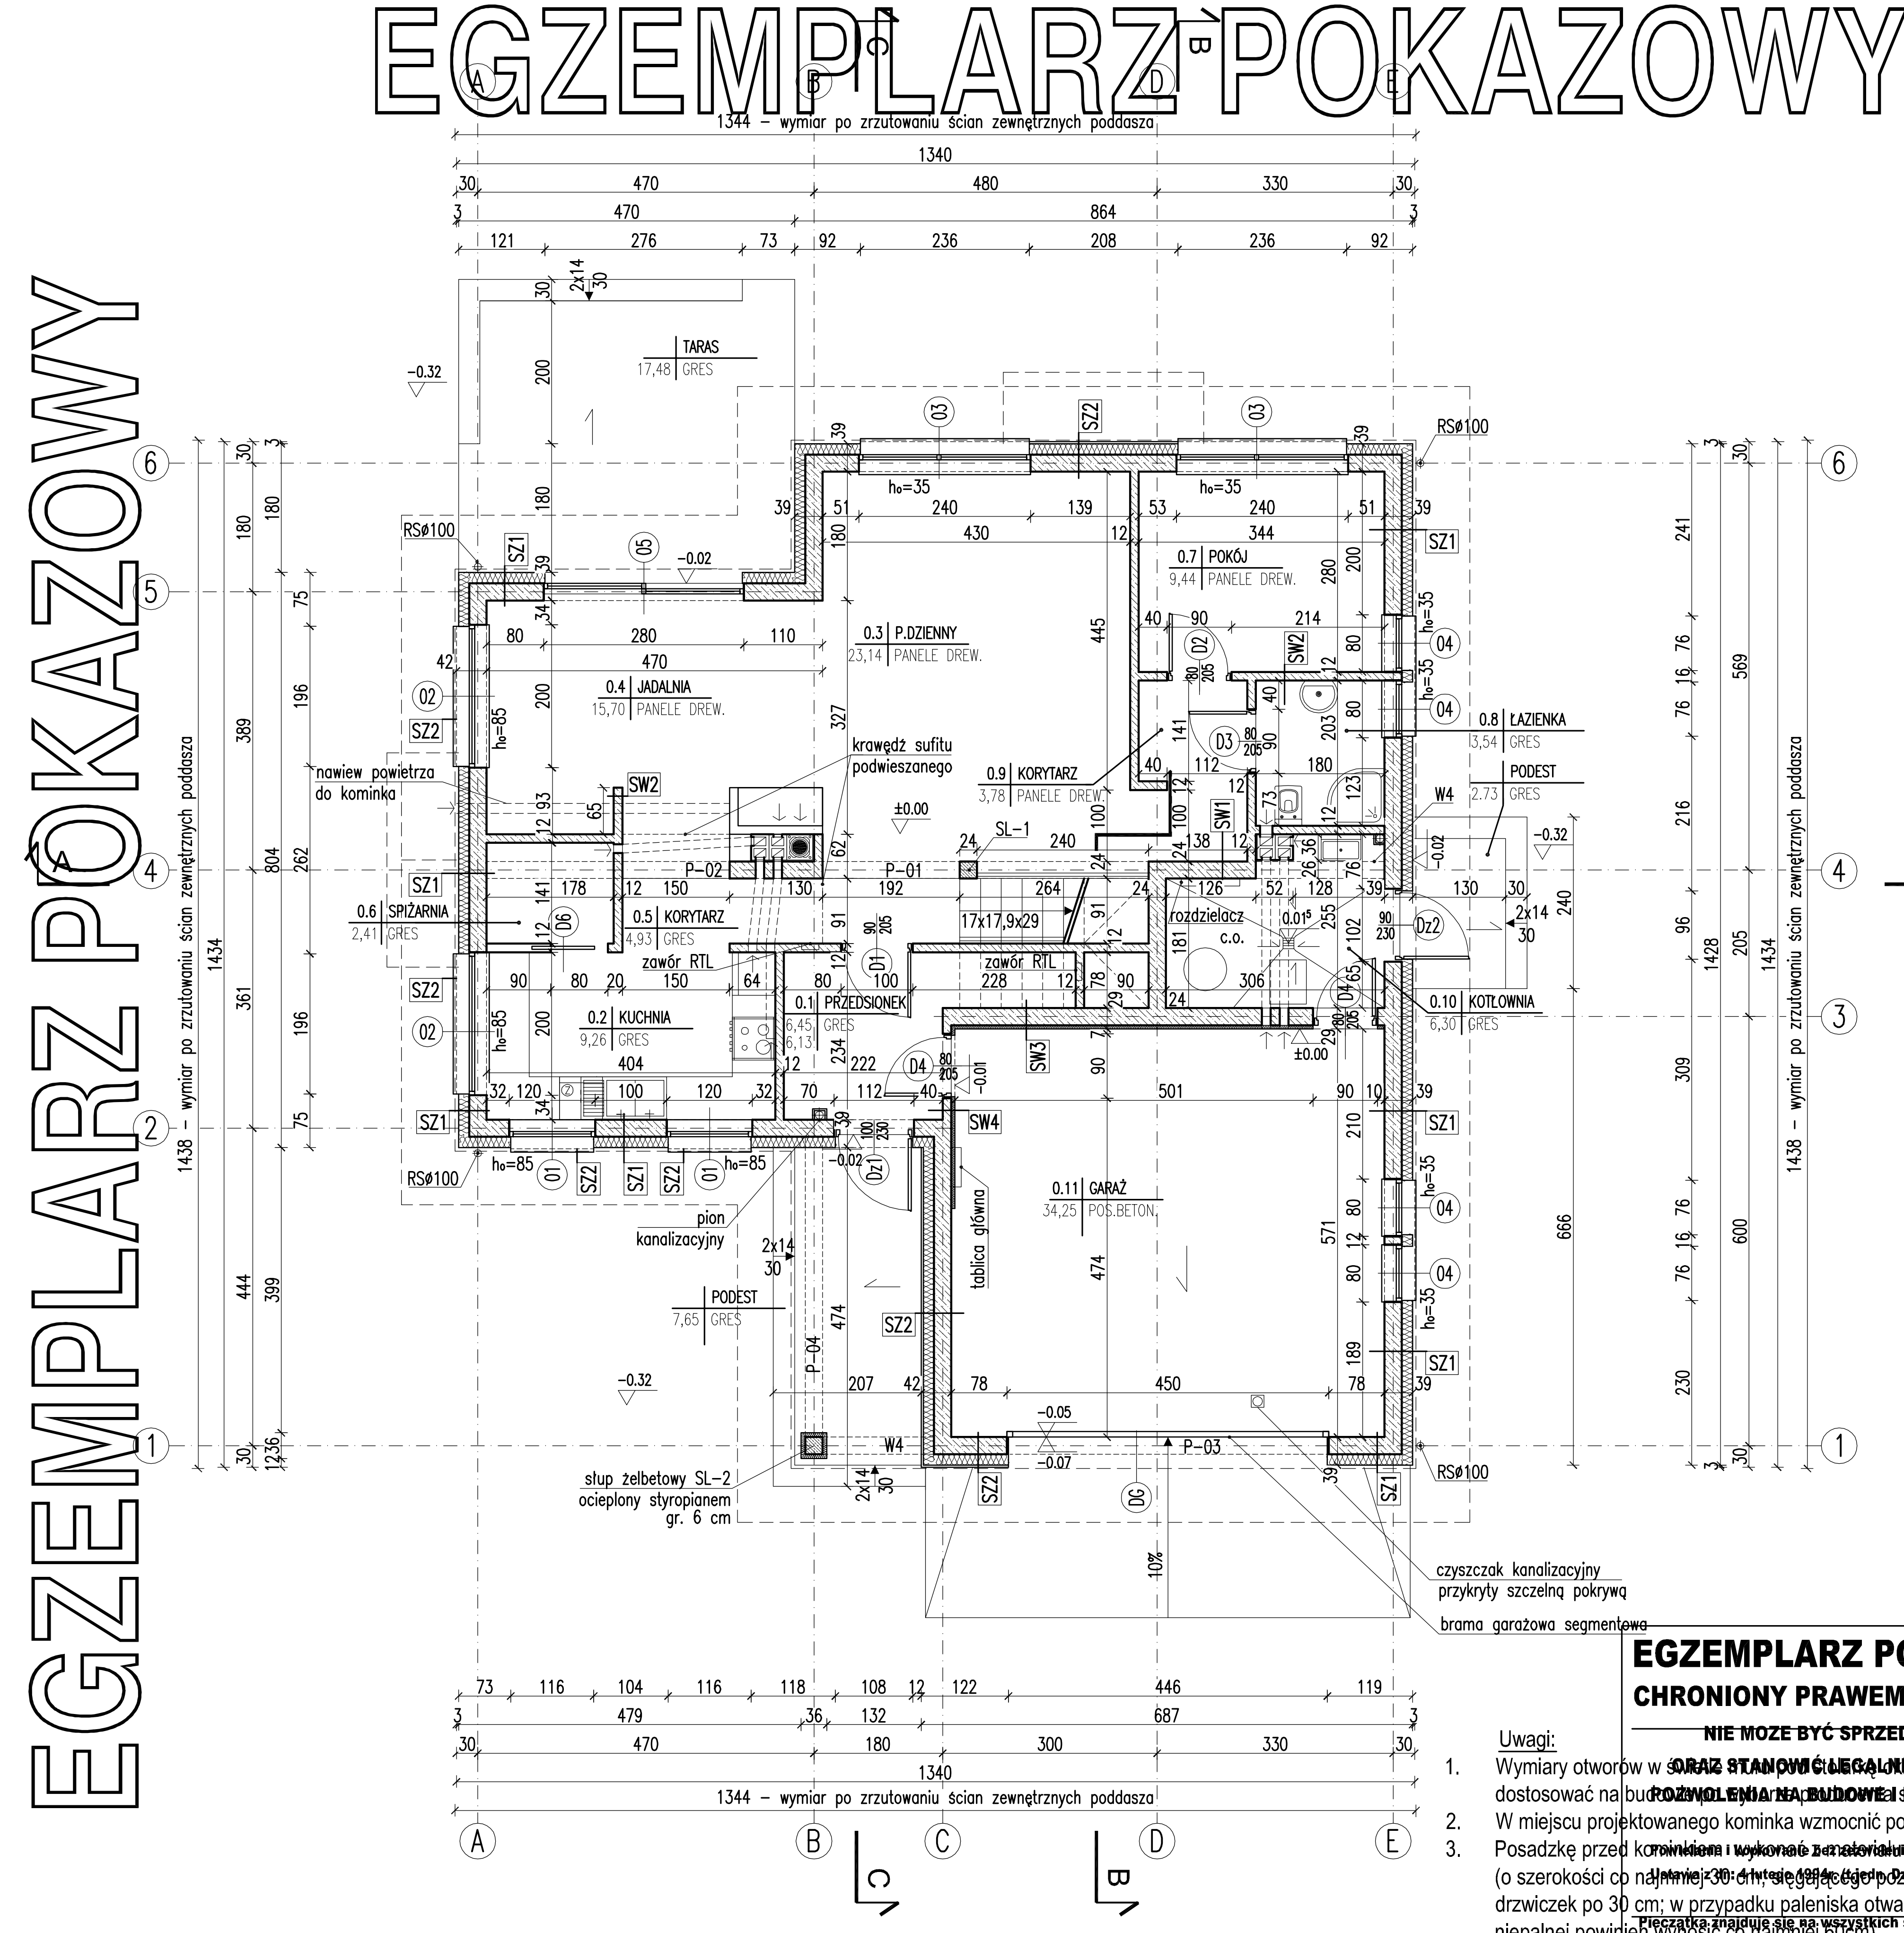

Uwagi:

1. Wymiary otworów w świetle muru pod stolarkę okienną i drzwiową dostosować na budowie do wybranej stolarki.
2. W miejscu projektowanego kominka wzmocnić posadzkę.
3. Posadzkę przed kominkiem wykonać z materiału niepalnego (o szerokości co najmniej 30 cm, sięgającego poza krawędzie drzwiczek po 30 cm; w przypadku paleniska otwartego pas posadzki niepalnej powinien wynosić co najmniej 60cm).

EGZEMPLARZ POKAZOWY
CHRONIONY PRAWEM AUTORSKIM
NIE MOZE BYĆ SPRZEDAWANY
ORAZ STANOWIĆ LEGALNEJ PODSTAWY
POZWOLENIA NA BUDOWĘ I INNYCH DECYZJI
Powielanie i kopiowanie bez zezwolenia zabronione
Ustawa z dn. 4 lutego 1994r. (t.jedn. Dz.U. z 2000r. Nr 80 poz.904
Pieczątka znajduje się na wszystkich stronach dokumentacji

RODZAJE ŚCIAN

| SF1 | |
|---|---|
| 24.0 | bloczki betonowe |
| | 2 x dysperbit |
| 12.0 | styropian |
| | zaprawa klejowa na siatce |
| 2.0 | płytki klinkierowe od poz.–0.32 |

| SF2 | |
|---|---|
| 24.0 | bloczki betonowe |

| SZ1 | |
|---|---|
| 1.5 | tynk cementowo–wapienny |
| 24.0 | bloczki z betonu komórkowego |
| 15.0 | styropian |
| 0.5 | tynk mineralny na siatce |

| SZ2 | |
|---|---|
| 1.5 | tynk cementowo–wapienny |
| 24.0 | bloczki z betonu komórkowego |
| 15.0 | styropian |
| 3.0 | styropianowe pasy tworzące bonie |
| 0.5 | tynk mineralny na siatce |

| SZ3 | |
|---|---|
| 1.5 | tynk cementowo–wapienny |
| 24.0 | bloczki z betonu komórkowego |
| 20.0 | styropian |
| 0.5 | tynk mineralny na siatce |

| SW1 | |
|---|---|
| 1.5 | tynk cementowo–wapienny |
| 24.0 | bloczki z betonu komórkowego |
| 1.5 | tynk cementowo–wapienny |

| SW1 | |
|---|---|
| 1.5 | tynk cementowo–wapienny |
| 24.0 | bloczki z betonu komórkowego |
| 1.5 | tynk cementowo–wapienny |

| SW2 | |
|---|---|
| 1.5 | tynk cementowo–wapienny |
| 12.0 | bloczki z betonu komórkowego |
| 1.5 | tynk cementowo–wapienny |

| SW3 | |
|---|---|
| 1.5 | tynk cementowo–wapienny |
| 24.0 | bloczki z betonu komórkowego |
| 5.0 | wełna mineralna |
| 0.5 | tynk mineralny na siatce |

| SW4 | |
|---|---|
| 1.5 | tynk cementowo–wapienny |
| 12.0 | bloczki z betonu komórkowego |
| 5.0 | wełna mineralna |
| 0.5 | tynk mineralny na siatce |

| SW5 | |
|---|---|
| 2.5 | 2 x płyta g–k 1.25cm |
| 7.5 | profil stalowy + wełna mineralna 5 cm |
| 2.5 | 2 x płyta g–k 1.25cm |

uwaga: w pomieszczeniach "mokrych" stosować płyty g–k impregnowane

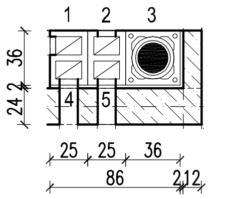

1 - spiżarnia parter
2 - pokój dzienny parter
3 - pokój dzienny parter
4 - kuchnia parter
5 - kuchnia parter

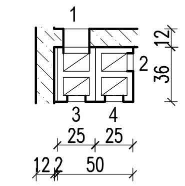

1 - łazienka parter
2 - kotłownia parter
3 - garaż parter
4 - garaż parter

- kanał dymowy Ø200
- kanał wentylacyjny o pow. 200 cm²

| | | |
|---|---|---|
| RZU[redacted] PARTERU | | [redacted] 1:100 |
| DOM Murator M/[redacted] – Promień słońca – [redacted]ant III | | BRANŻA<br>ARCH. |
| OBIEKT | JEDNOR[redacted]ZINNY DOM WO[redacted]O STOJĄCY | |
| ADRES BUDOWY | | |
| AUTOR PROJEKTU | mgr inż. Katarzyna [redacted]peczа[redacted]<br>upr.nr MA/082/0[redacted]04 | PODPIS |
| AUTOR ADAPTACJI | | PODPIS |
| [redacted] | W.M. MURATOR PROJEK[redacted]<br>Sp. z o.o. | NR RYS<br>A2 |
| | | M[redacted]2014 |