


EGZEMPLARZ POKAZOWY

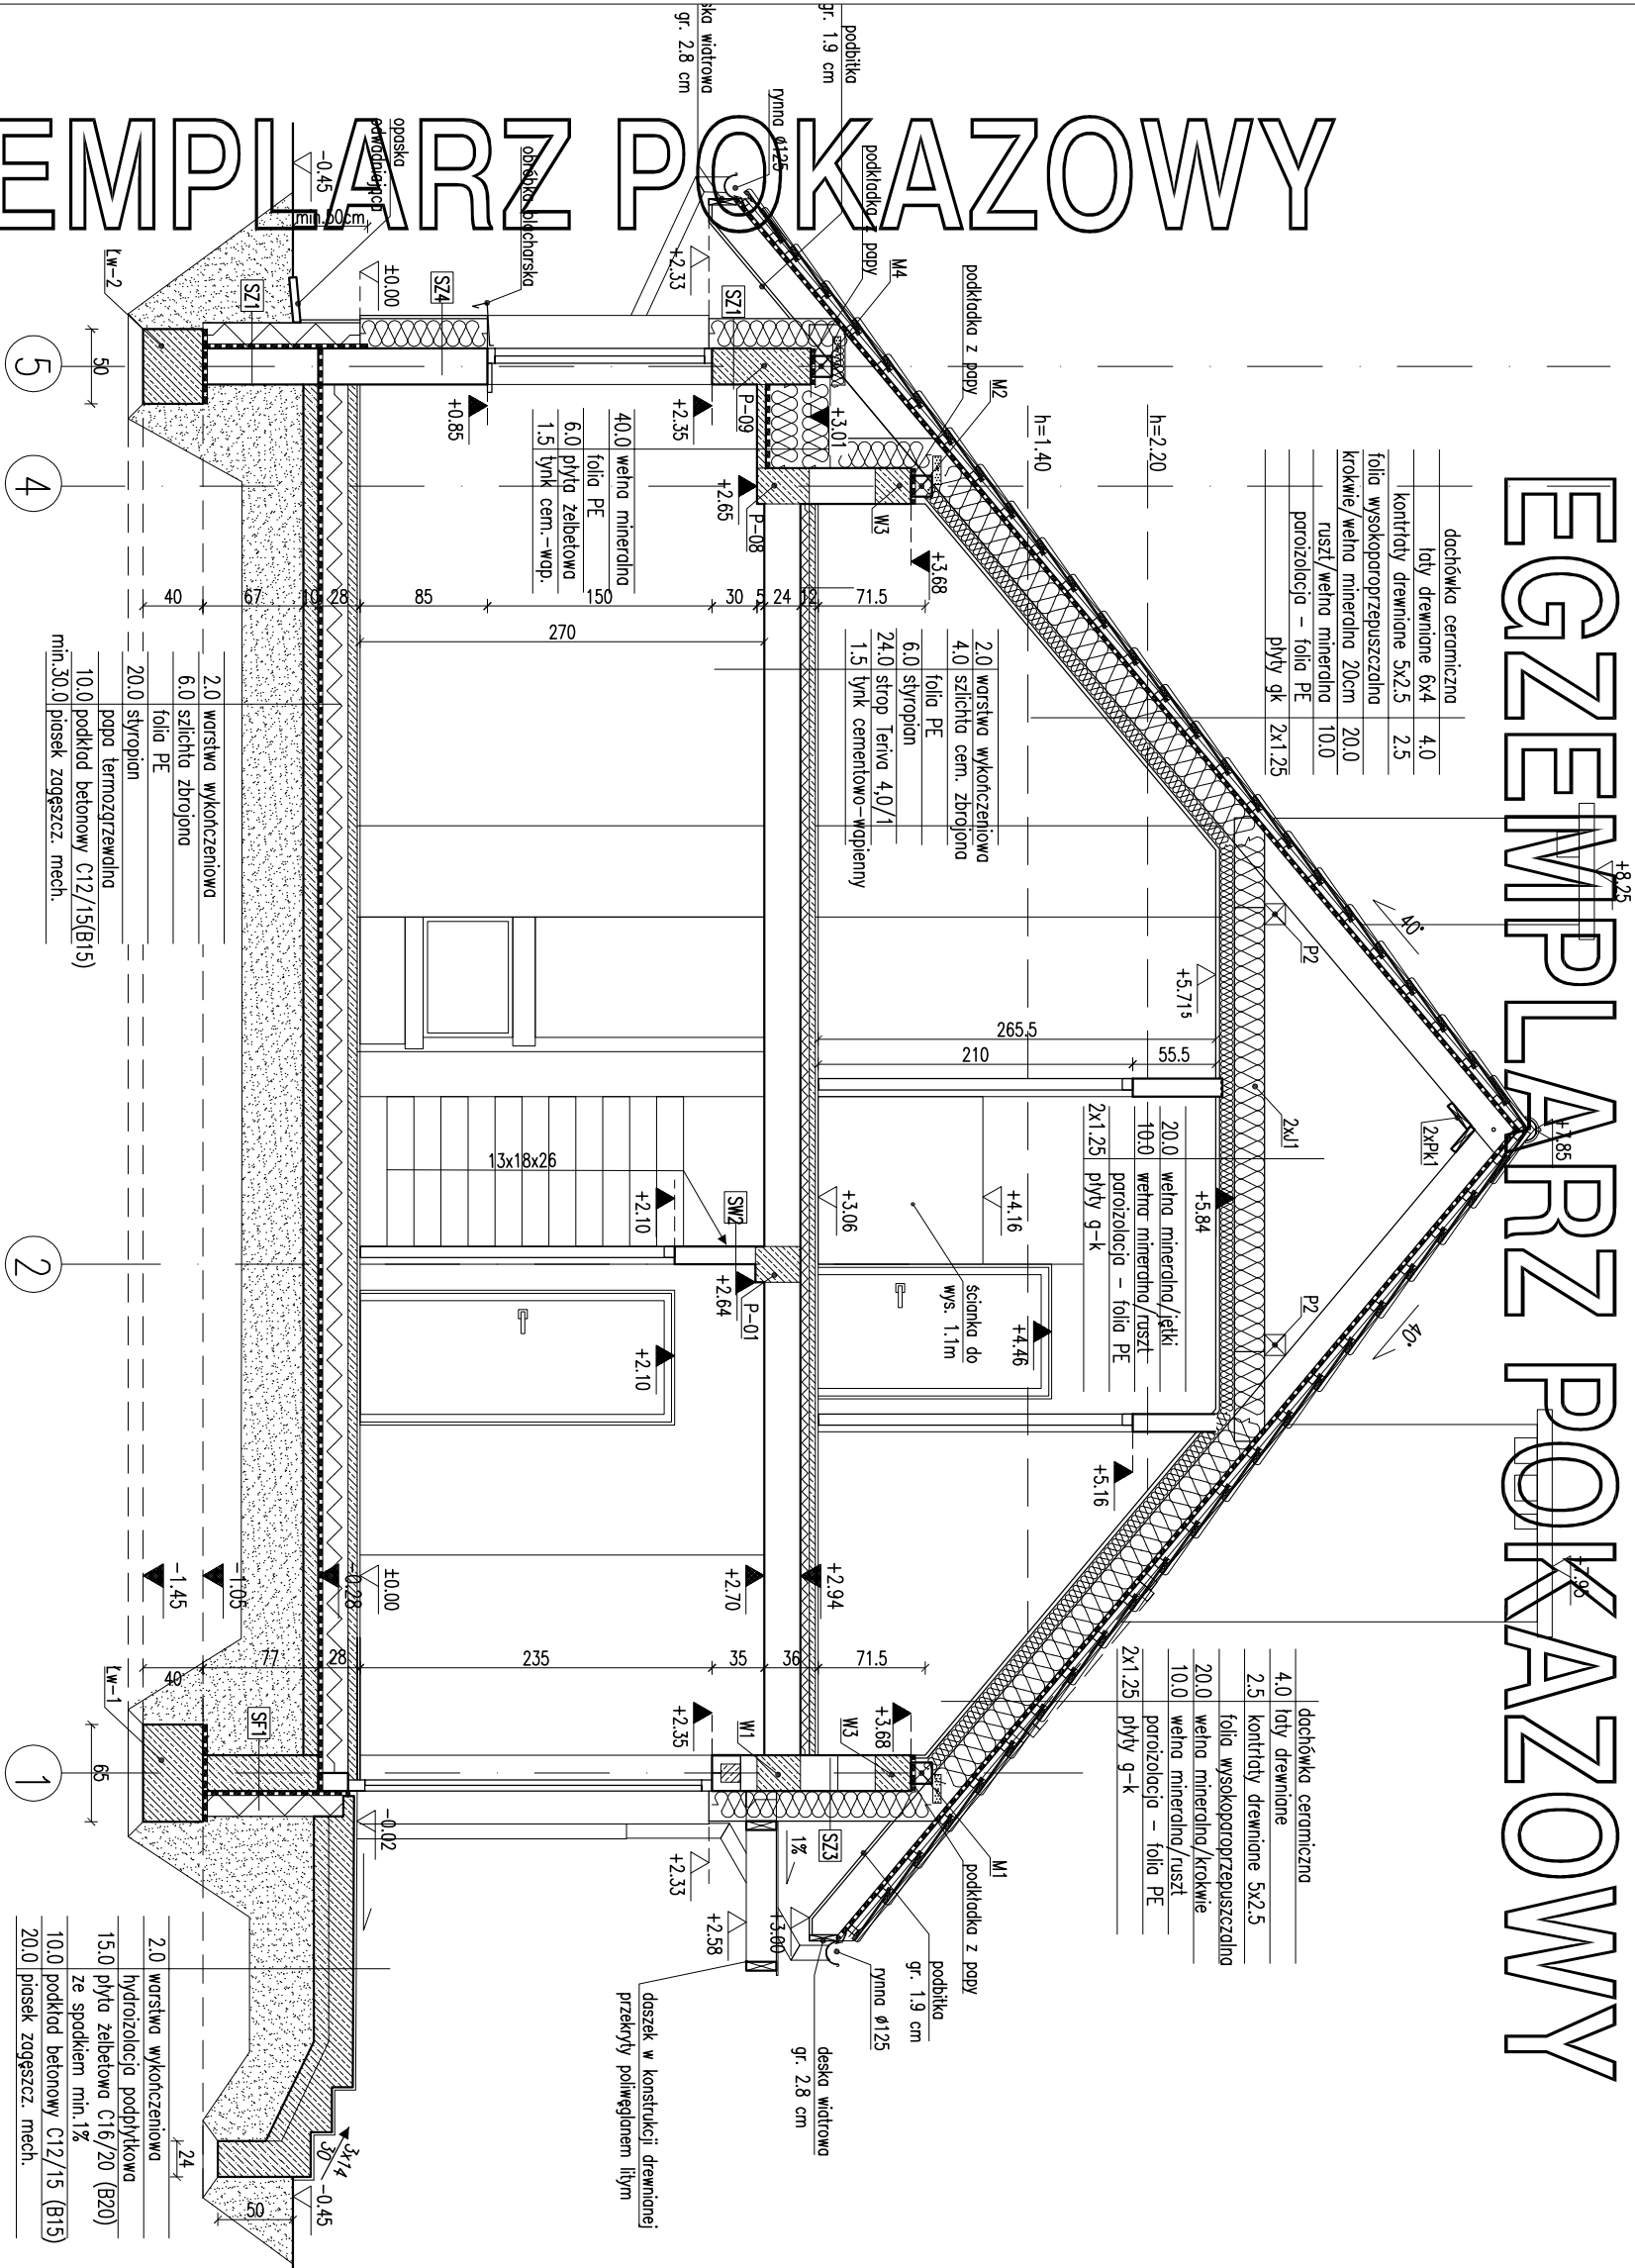

Uwagi:
1. Wymiary otworów w świetle muru pod stłatkę okienną i drzwiową dostosować na budowie po wyboże producenta stłatki.
2. W miejscu projektowanego kominka wzmocnić posadzkę.
3. Kominę ponad połacią dachu, izolować termicznie np. warstwą wełny mineralnej gr. 5 cm.

EGZEMPLARZ POKAZOWY

EGZEMPLARZ POKAZOWY
CHRONIONY PRAWEM AUTORSKIM

NIE MOŻE BYĆ SPRZEDAWANY
ORAZ STANOWIĆ LEGALNEJ PODSTAWY
POZWOLENIA NA BUDOWE I INNYCH DECYZJI

Powielanie i kopiowanie bez zezwolenia zabronione
Ustawa z dn. 4 lutego 1994r. (t.jedn. Dz.U. z 2000r., Nr.80 poz.504
Pieczęćka znajduje się na wszystkich stronach dokumentacji

RODZAJE ŚCIAN

SF1	blokada betonowa
24.0	2 x dysperbit
17.0	styropian
	klej na siłce
2.0	pyłki klinkierowe od poszeru
SF2	blokada betonowa
24.0	2 x dysperbit
20.0	styropian
	klej na siłce
12.0	blokada betonowa do poszeru
	cegła klinkierowa od poszeru
SF3	blokada betonowa
24.0	blokada betonowa
SZ1	1.5 tynk cementowo-wapienny
24.0	blokada z betonu komórkowego
20.0	styropian
0.5	tynk mineralny
SZ2	1.5 tynk cementowo-wapienny
24.0	blokada z betonu komórkowego
20.0	styropian
12.0	cegła klinkierowa

SZ3	1.5 tynk cementowo-wapienny
24.0	blokada z betonu komórkowego
22.0	styropian
0.5	tynk mineralny
SZ4	1.5 tynk cementowo-wapienny
24.0	blokada z betonu komórkowego
20.0	styropian
2.0	paneł imitujące drewno
SW1	1.5 tynk cementowo-wapienny
24.0	blokada z betonu komórkowego
1.5	tynk cementowo-wapienny
SW2	1.5 tynk cementowo-wapienny
12.0	blokada z betonu komórkowego
1.5	tynk cementowo-wapienny
SW3	1.5 tynk cementowo-wapienny
12.0	blokada z betonu komórkowego
8.0	wełna mineralna
0.5	tynk mineralny na siłce

PRZEMÓW B-B

DOM Murator M214	Promień światła - projekt I	BRANŻA	1:50
OBIEKT	BUDYNEK	ARCH	
ADRES	BUDOWY		
AUTOR	mgr inż. arch. Ewa	PODS	
PROJEKTU	upr. nr B/Pd01/4/2004	PODS	
AUTOR	ADAPTACJI		
WYMAGANIA	M.M. MURATOR PROJEKT	NR PIS	A7
PROJEKT	Sp. z o.o.		