



EGZEMPLARZ POKAZOWY

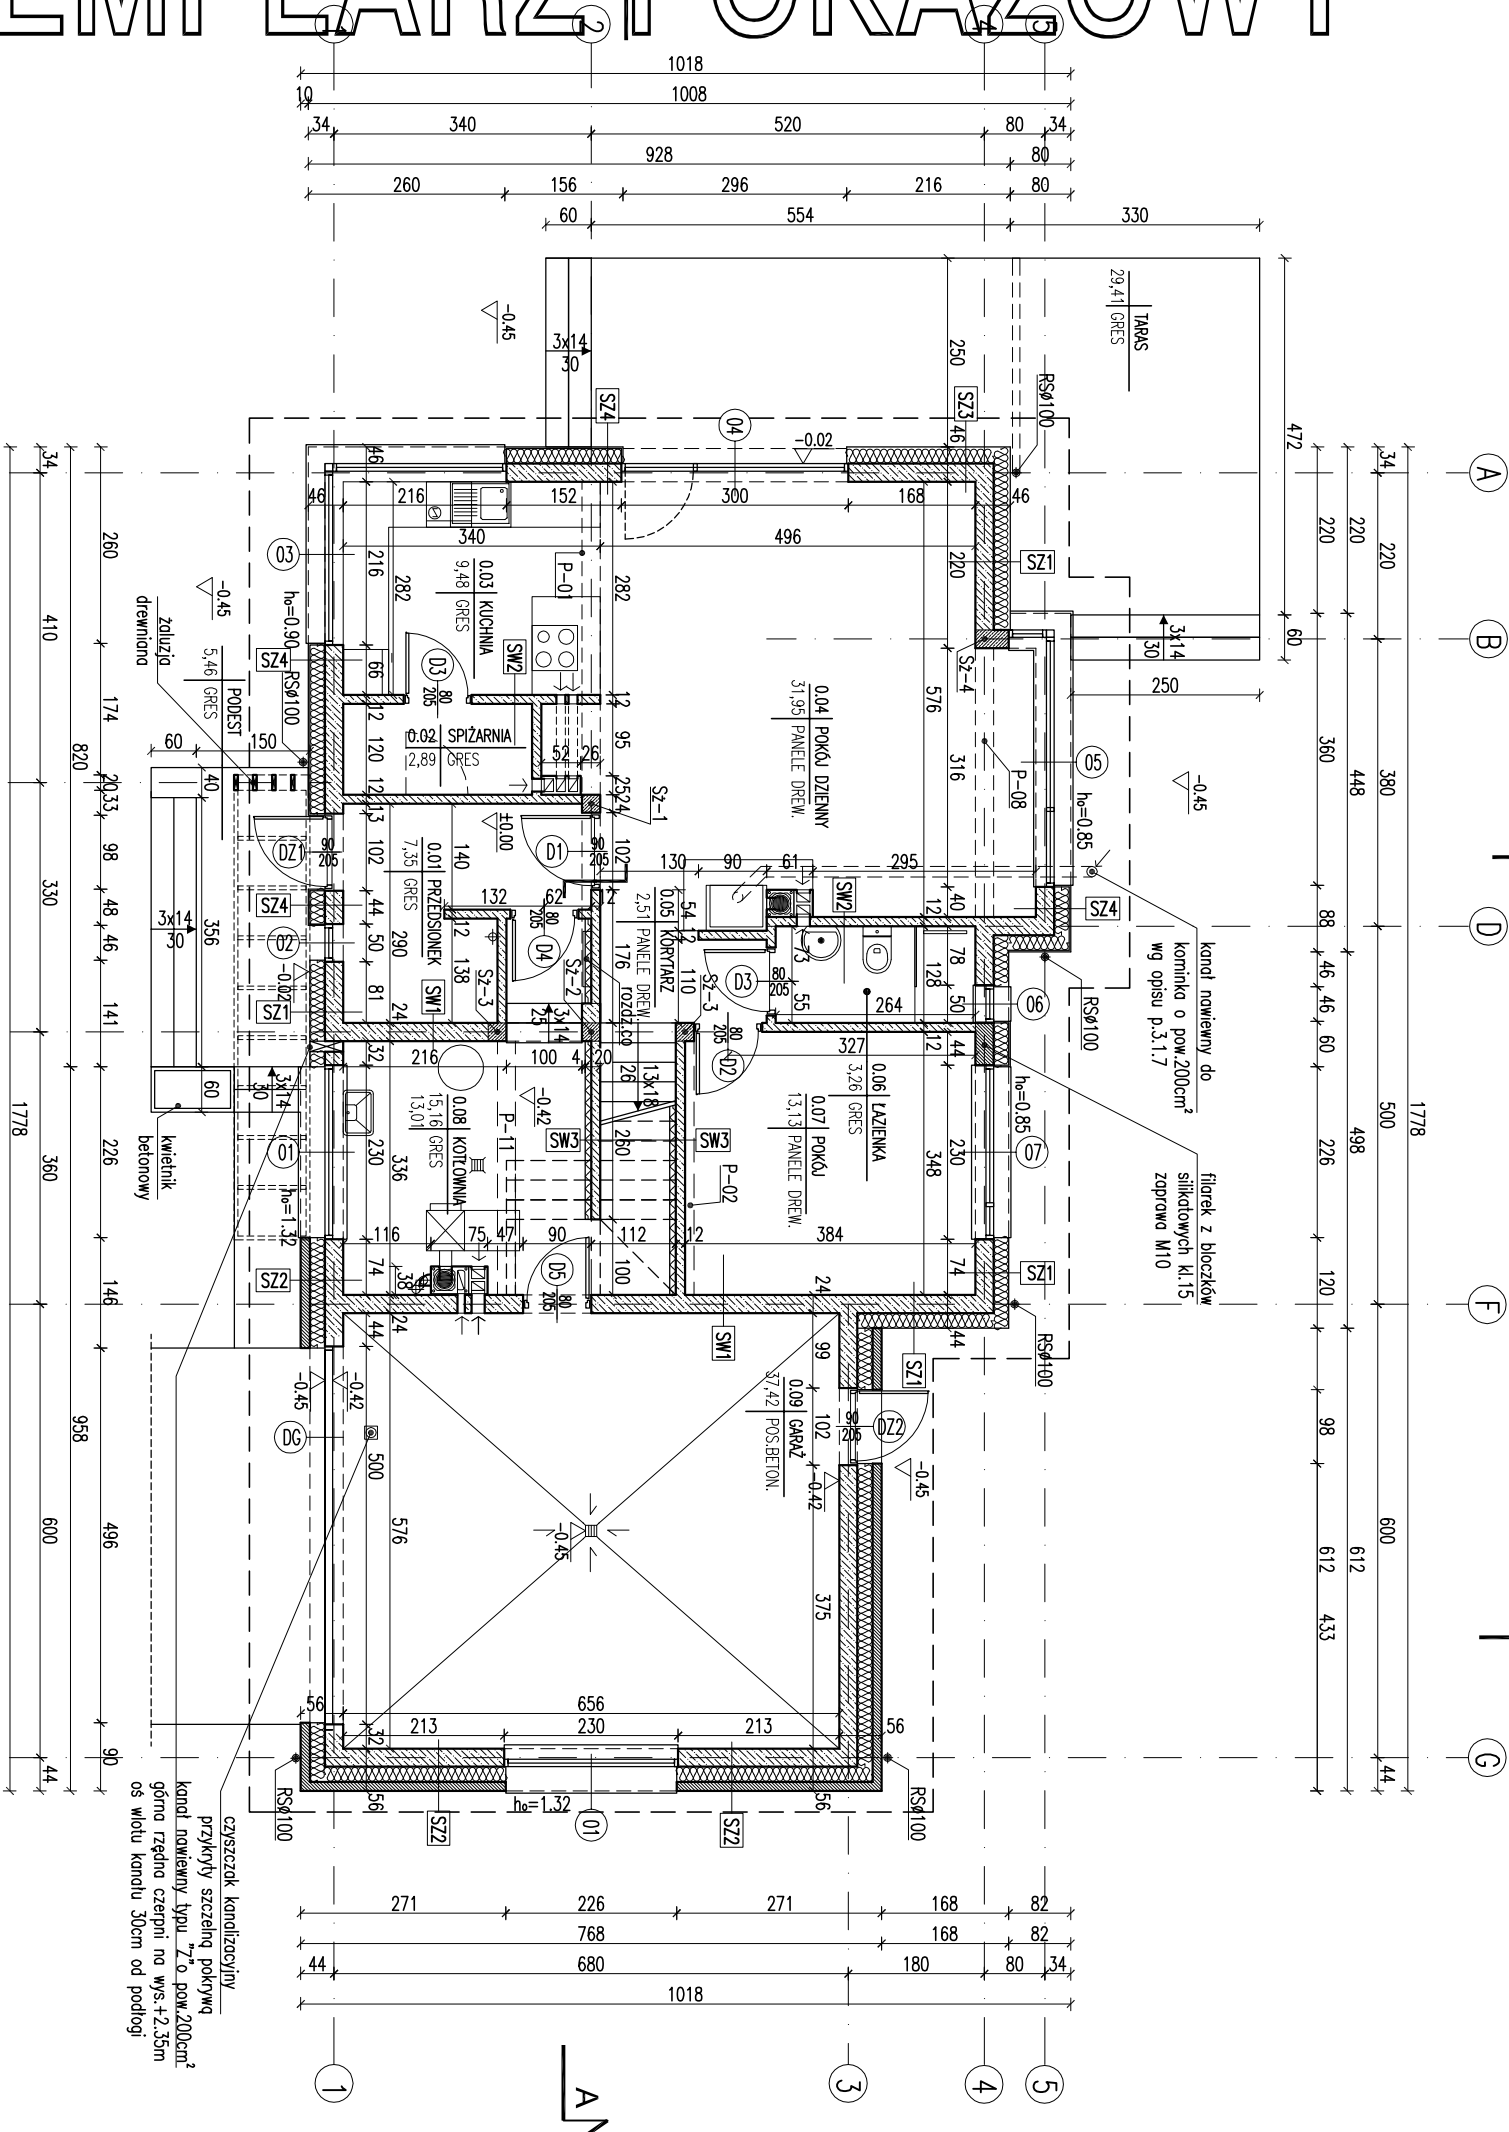

- Uwagi:
- Wymiary otworów w świetle muru pod stólkę okenną i drzwiową dostosować na budowie po wyborze producenta stolarki.
 - W miejscu projektowanego kominka wzmocnić posadzkę. Posadzkę przed konikiem wykonać z materiału niepalnego (o szerokości co najmniej 30 cm, sięgający poza krawędzie drzwiček po 30 cm; w przypadku paleniska otwartego pas posadzki niepalnej powinien wynosić co najmniej 60 cm).

EGZEMPLARZ POKAZOWY
CHRONIONY PRAWEM AUTORSKIM
NIE MOŻE BYĆ SPRZEDAWANY
ORAZ STANOWIĆ LEGALNEJ PODSTAWY
POZWOLENIA NA BUDOWE I INNYCH DECYZJI
Powielanie i kopiowanie bez zezwolenia zabronione
Ustawa z dnia 4 lutego 1994r. (t.j.) jedn. Dz.U. z 2000r., Nr 80 poz. 904
Pieczęćka znajduje się na wszystkich stronach dokumentacji

RODZAJE ŚCIAN	
SF1	
24.0	błoczek betonowe
2 x dysperbit	
17.0	styropian
klej na siatce	
2.0	plytki klinkierowe od poziomu
SF2	
24.0	błoczek betonowe
2 x dysperbit	
20.0	styropian
klej na siatce	
12.0	błoczek betonowe do poziomu
cegła klinkierowa od poziomu	
SF3	
24.0	błoczek betonowe
SZ1	
1.5	tylnik cementowo-wapienny
24.0	błoczek z betonu komórkowego
20.0	styropian
0.5	tylnik mineralny
SZ2	
1.5	tylnik cementowo-wapienny
24.0	błoczek z betonu komórkowego
20.0	styropian
12.0	cegła klinkierowa
SZ3	
1.5	tylnik cementowo-wapienny
12.0	błoczek z betonu komórkowego
8.0	włna mineralna
0.5	tylnik mineralny na siatce

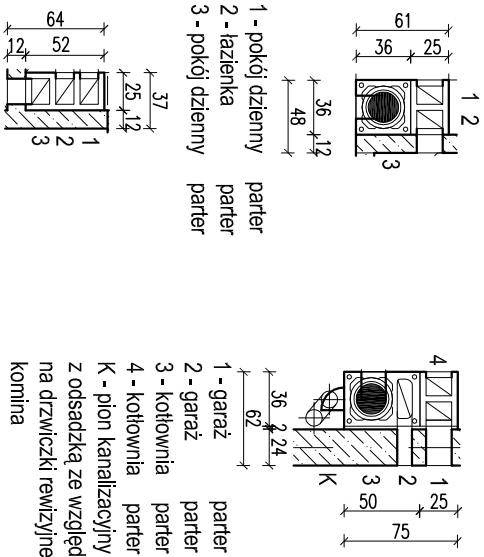

- kanał dymowy Ø200
- kanał wentylacyjny o pow. 200 cm²

KRYTYCZNY PARTERU		SKALA 1:100
BUDOWA		BRANŻA
ARCH		ARCH
OBJEKT		OBJEKT
ADRES		ADRES
BUDOWY		BUDOWY
AUTOR		AUTOR
PROJEKTU		PROJEKTU
AUTOR		AUTOR
ADAPTACJI		ADAPTACJI
W.M. MURATOR PROJEKT		W.M. MURATOR PROJEKT
Sp. z o.o.		Sp. z o.o.
M214g - 2016		M214g - 2016