


dociołwka ceramiczna	
łyby drewniane 6x4	4.0
kontakty drewniane 5x2,5	2.5
folia wysokoparopięzuszczalna	
wełna mineralna 20cm	20.0
ruszt/wełna mineralna	10.0
porozłożycia – folia PE	
plyty gk	2x1,25

	dośćnówka ceramiczna
4.0	lasy drewniane
2.5	kontrasty drewniane 5x2.5
	folia wysokoproporcyjuszczalna
20.0	welna mineralna/krokwie
10.0	welna mineralna/rust
	paroizolacja – folia PE
2x1.25	plyty g-k

dociołwka ceramiczna	
łaty drewniane 6x4	4,0
kontrłaty drewniane 5x2,5	2,5
folia wysokoproporzepuszczalna	
wełna mineralna 20cm	20,0
ruszty wełna mineralna	10,0
paroizolacja – folia PE	
plyty gk	2x1,25

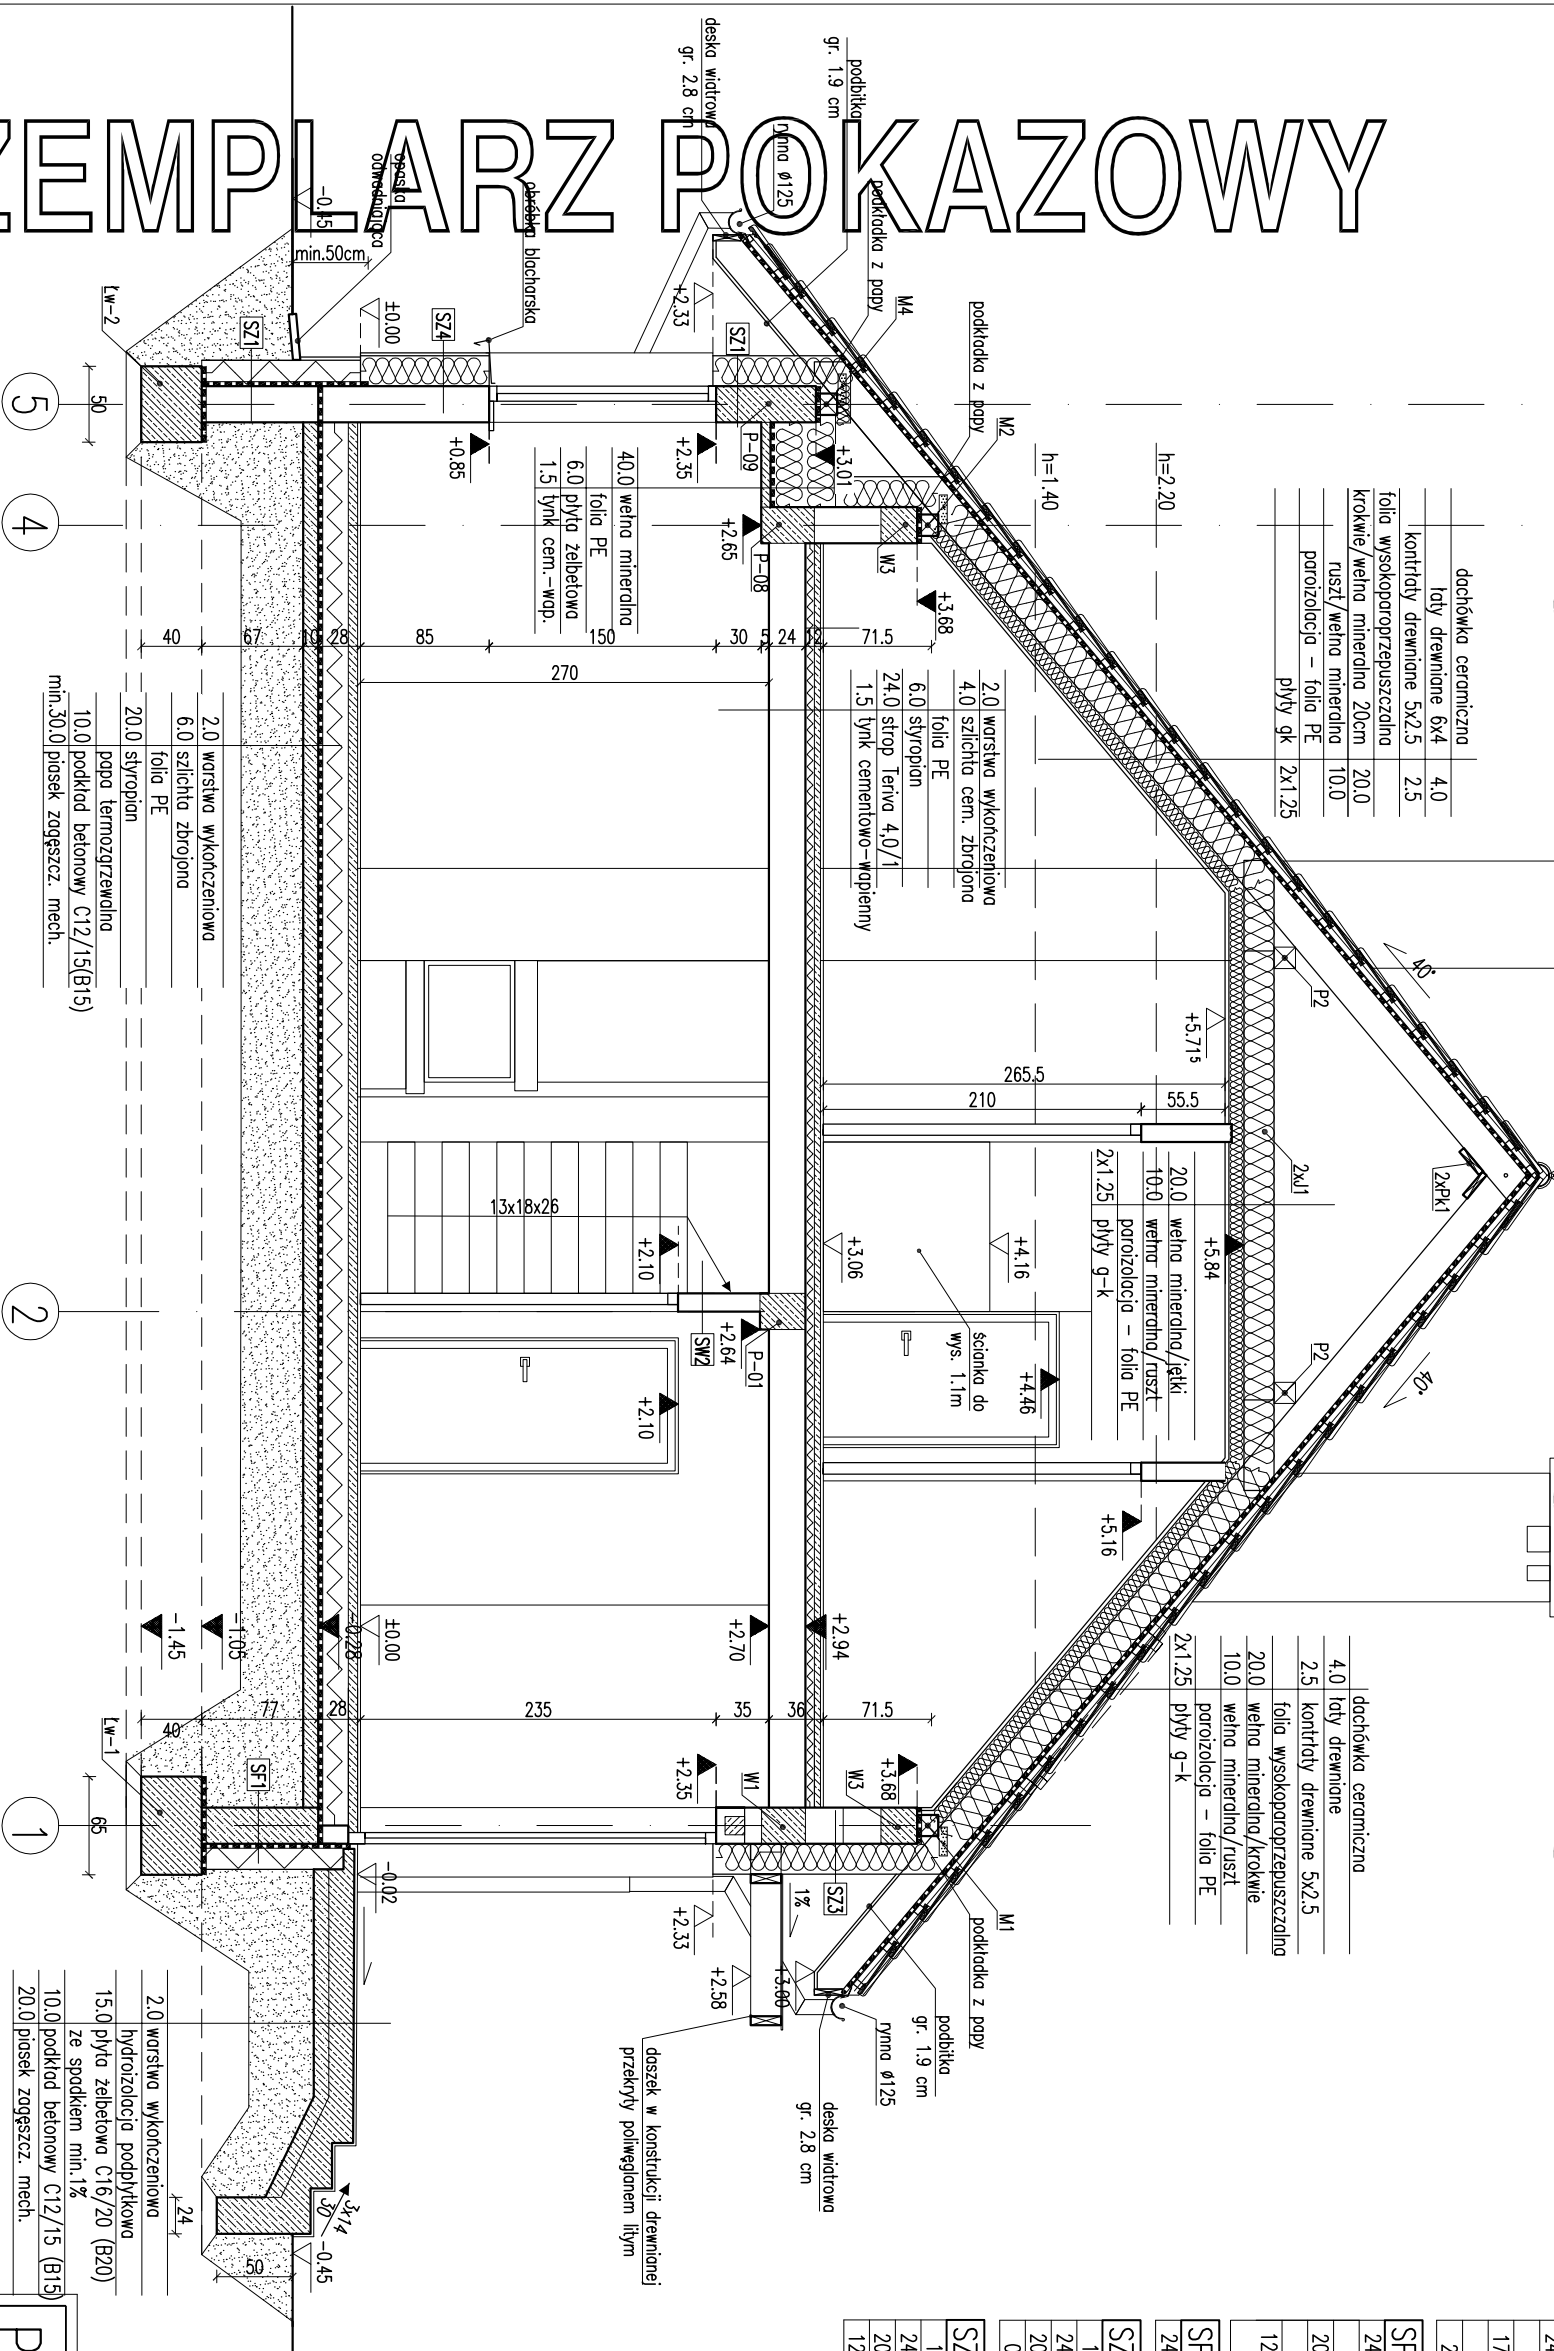

SF1	
24.0	bločki betonowe
	2 x dysperbit
17.0	styropian
	kei no siatce
2.0	pytki klinkeowe od poz. teren

SZ3	
1.5	tylnk cementowo-wapienny
24.0	blozki z betonu komorkowego
22.0	stypopian
0.5	tylnk mineralny
SZ4	

SF2	
24.0	blocki betonowe
	2 x dyspersbit
20.0	styropian
	klej no siatke
12.0	blocki betonowe do poszerzenia cegielniczowa od poszerzenia

SW1	1.5 tynk cementowo-wapienny
	24.0 bloczki z betonu komórkowego
	20.0 styropian
	2.0 panele imitujące drewno

SF3	
24.0	blocki betonowe

24.0	blocki z betonu komórkowego
1.5	tynek cementowo-wapienny

SZ1	
1.5	tynek cementowo-wapienny
24.0	blocki z betonu komórkowego

SWZ	
1.5	tynk cementowo-wapienny
12.0	bloczki z betonu komórkowego
1.5	tynk cementowo-wapienny

0.5	tyńk mineralny
S72	

SW3	
1.5	tynek cementowo-wapienny
24.0	blaszki z betonu komórkowego

1.5	tynk cementowo-wapienny
24.0	blocki z betonu komórkowego
20.0	styropian
12.0	cegła klinkierowa

8.0	wetna mineralna
0.5	tylnk mineralny na siatce
SW4	

1.5	tynk cementowo-wapienny
12.0	blocczki z betonu komórkowego
8.0	wetna mineralna
0.5	tynk mineralny na siatce

**ORAZ STANOWIĆ LEGALNEJ PODSTAWY
POZWOLENIA NA BUDOWE I INNYCH DECY**

Powielanie i kopiowanie bez zezwolenia zabronione

Ustawa z dni: 4 lutego 1994r. (t.jedn. Dz.U. z 2000r. Nr.80 poz.904

Pleczałka znajduje się na wszystkich stronach dokumentacji

ARCH

DOM Murator	M214	Promien światła	ARCH
OBIEKT	BUDYNEK SĄDOWO-PROJEKTOWY	STOJĄCY	
ADRES BUDOWY			
AUTOR PROJEKTU	mgr inż. arch. Ewa Krawczyk upr. nr BC/Pd000004/2004		PDPS
AUTOR ADAPTACJI			PDPS
WZM	M.M. MURATOR PROJEKT	nr rys	A7
INSTRUKCJA PROJEKTOWA	Sp. z o.o.		
PROJEKT			

EGZEMPLARZ POKAZOWY