


EGZEMPLARZ POKAZOWY

EGZEMPLARZ POKAZOWY

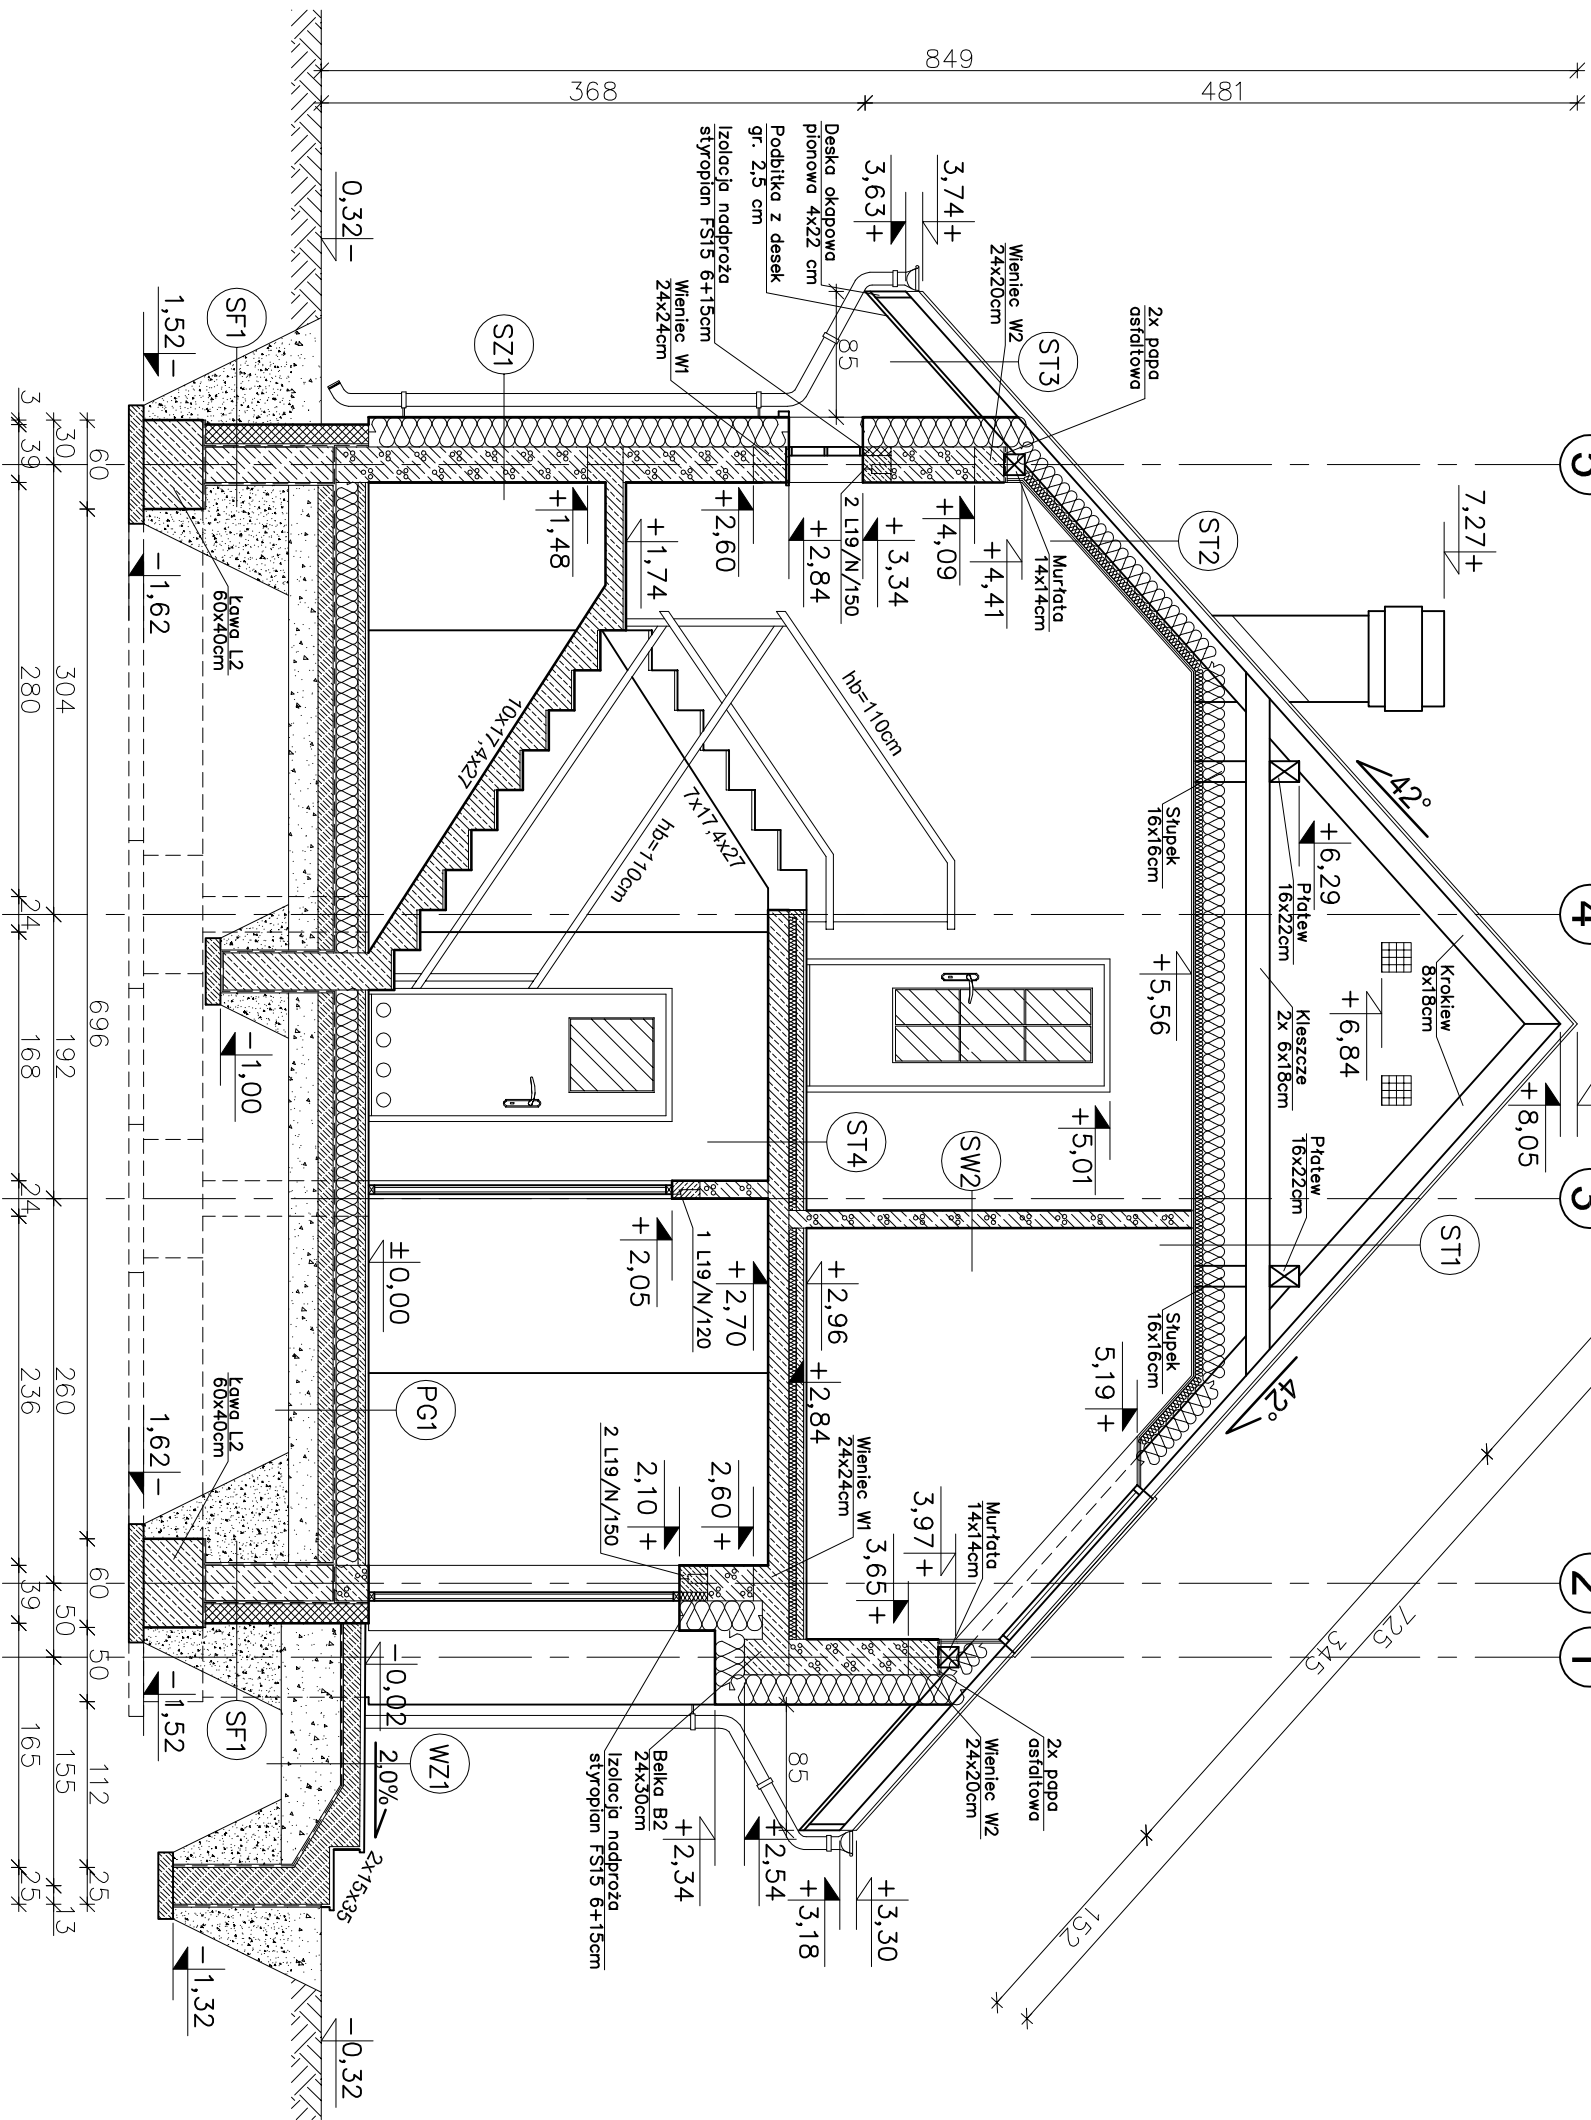

ST1 STROPODACH
DACHÓWKA CERAMICZNA
ŁATY 6x5 cm
KONTRŁATY 2,5x5 cm
FOLIA PAROPRZEPUSZCZALNA
KROKIEW 8x18cm
PUSTKA POWIETRZNA
KIESZCZE 6x18cm
WĘTNA MINERALNA 10+15cm
PAROIZOLACJA – FOLIA PCV
RUSZT METALOWY
PŁYTY GKF – 2 x 1,25 cm

ST2 STROPODACH
DACHÓWKA CERAMICZNA
ŁATY 6x5 cm
KONTRŁATY 2,5x5 cm
FOLIA PAROPRZEPUSZCZALNA
KROKIEW 8x18cm
WĘTNA MINERALNA 10cm+15cm
PAROIZOLACJA – FOLIA PCV
RUSZT METALOWY
PŁYTY GKF – 2 x 1,25 cm

ST3 STROPODACH (okap)
DACHÓWKA CERAMICZNA
ŁATY 6x5 cm
KONTRŁATY 2,5x5 cm
FOLIA PAROPRZEPUSZCZALNA
KROKIEW 8x18cm
PODBITKA Z DESEK – 2,5 cm

ST4 STROP NAD PARTEREM
PANELE/TERAKOTA NA KLEJU 2cm
WYLEWKA CEMENTOWA 5cm
ZBRÓJONA SIATKA Z PRĘTÓW
Ø 3mm CO 10cm
FOLIA PCV
STYROPIAN PS-E FS20 5cm
PŁYTA ŻELBETOWA 14cm
TYNK CEMENTOWO-WAPIENNY 1,5cm

EGZEMPLARZ POKAZOWY
CHRONIONY PRAWEM AUTORSKIM

NIE MOŻE BYĆ SPRZEDAWANY
ORAZ STANOWIĆ LEGALNEJ PODSTAWY
POZWOLENIA NA BUDOWĘ I INNYCH DECYZJI

Powielnie i kopiowanie bez zezwolenia zbronione
(tekst jedn. Dz.U. z 2000r. Nr 80 poz. 904)

Pieczętka z najduje się na wszystkich stronach dokumentacji

 ul. Warszawska 49 lok. 55 26-631 Kielce tel. 793 411 234 e-mail: aprojekt@art-objekt.com	
Temat:	BUDOWNIE WIEŻY JEDNORODZINNY W MIMO STOLĄCY C380
Lokalizacja:	
Inwestor:	
Brzoza:	A R C H I T E K T U R A
Tytuł rys:	PRZEKROJEK A / B-B
Autor zmian:	mgr inż. Witold Korus
Klasyfikacja:	Kl. 07/94
Opisowość:	architektoniczna
Opisowość:	mgr inż. Arkadiusz Galiusz
Adaptacja:	Nr rys. A-8