


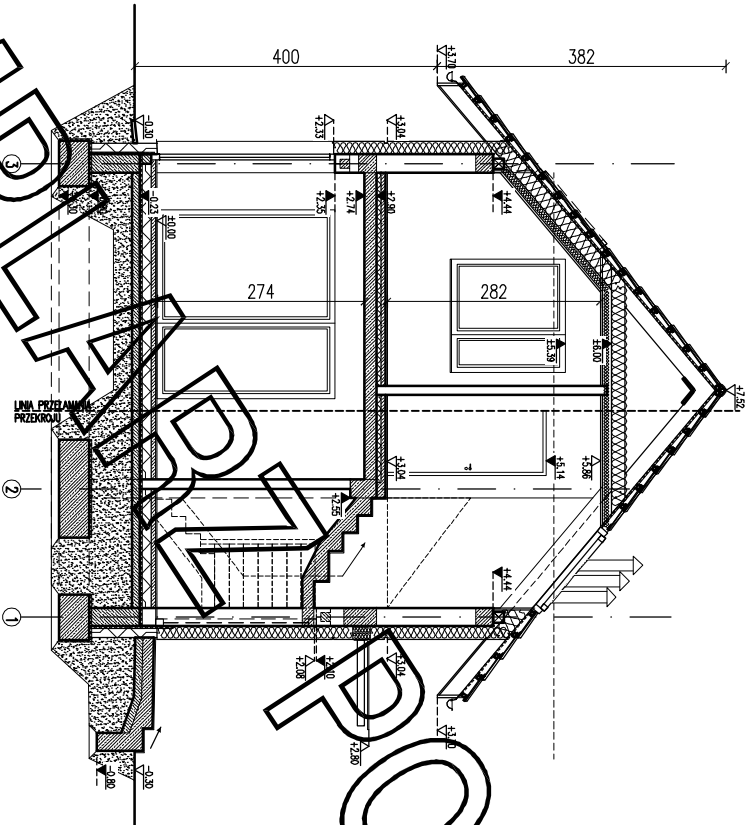

EGZEMPLARZ POKAZOWY
CHRONIONY PRAWEM AUTORSKIM
NIE MOZE BYC SPRZEDAWANY
ORAZ STANOWIC LEGALNEJ PODSTAWY
POZWOLENIA NA BUDOWE I INNYCH DECYZJI

Powielanie i kopiowanie bez zezwolenia zabronione
Ustawa z dnia 4 lutego 1994r. (t.jedn. Dz.U. z 2000r., Nr.80 poz.904
Pieczęćka znajduje się na wszystkich stronach dokumentacji

PRZEKJ A-A

SKALA
1:100

PROJEKT MURATOR PRZEBUDOWY		
OBIEKT	BUDYNEK MIESZKALNY JEDNORODZINNY	
ADRES		
BUDOWY		
AUTOR PROJEKTU	mgr inż. arch. Katarzyna S. Kozłowska upr.nr MA/082/04	POPS
AUTOR ADAPTACJI		POPS
W/M MURATOR PROJEKT	W/M MURATOR PROJEKT	ARCH.
Sp. z o.o.		