

muratorprojekty.


więcej szczegółów na **muratorprojekty.pl**

tel. **22 59 05 000** pn.-pt. 8-21, sb.-nd. 9-17

Rysunek jest wersją demonstracyjną projektu gotowego autorstwa pracowni projektowej BIRYŁO ARCHITEKCI.

Jest chroniony na mocy przepisów zawartych w ustawie o prawie autorskim i prawach pokrewnych.

Wykorzystanie do celów handlowych, dalszej odsprzedaży, reprodukcji oraz kopiowanie w całości lub części bez wiedzy i zgody Autora jest zabronione.

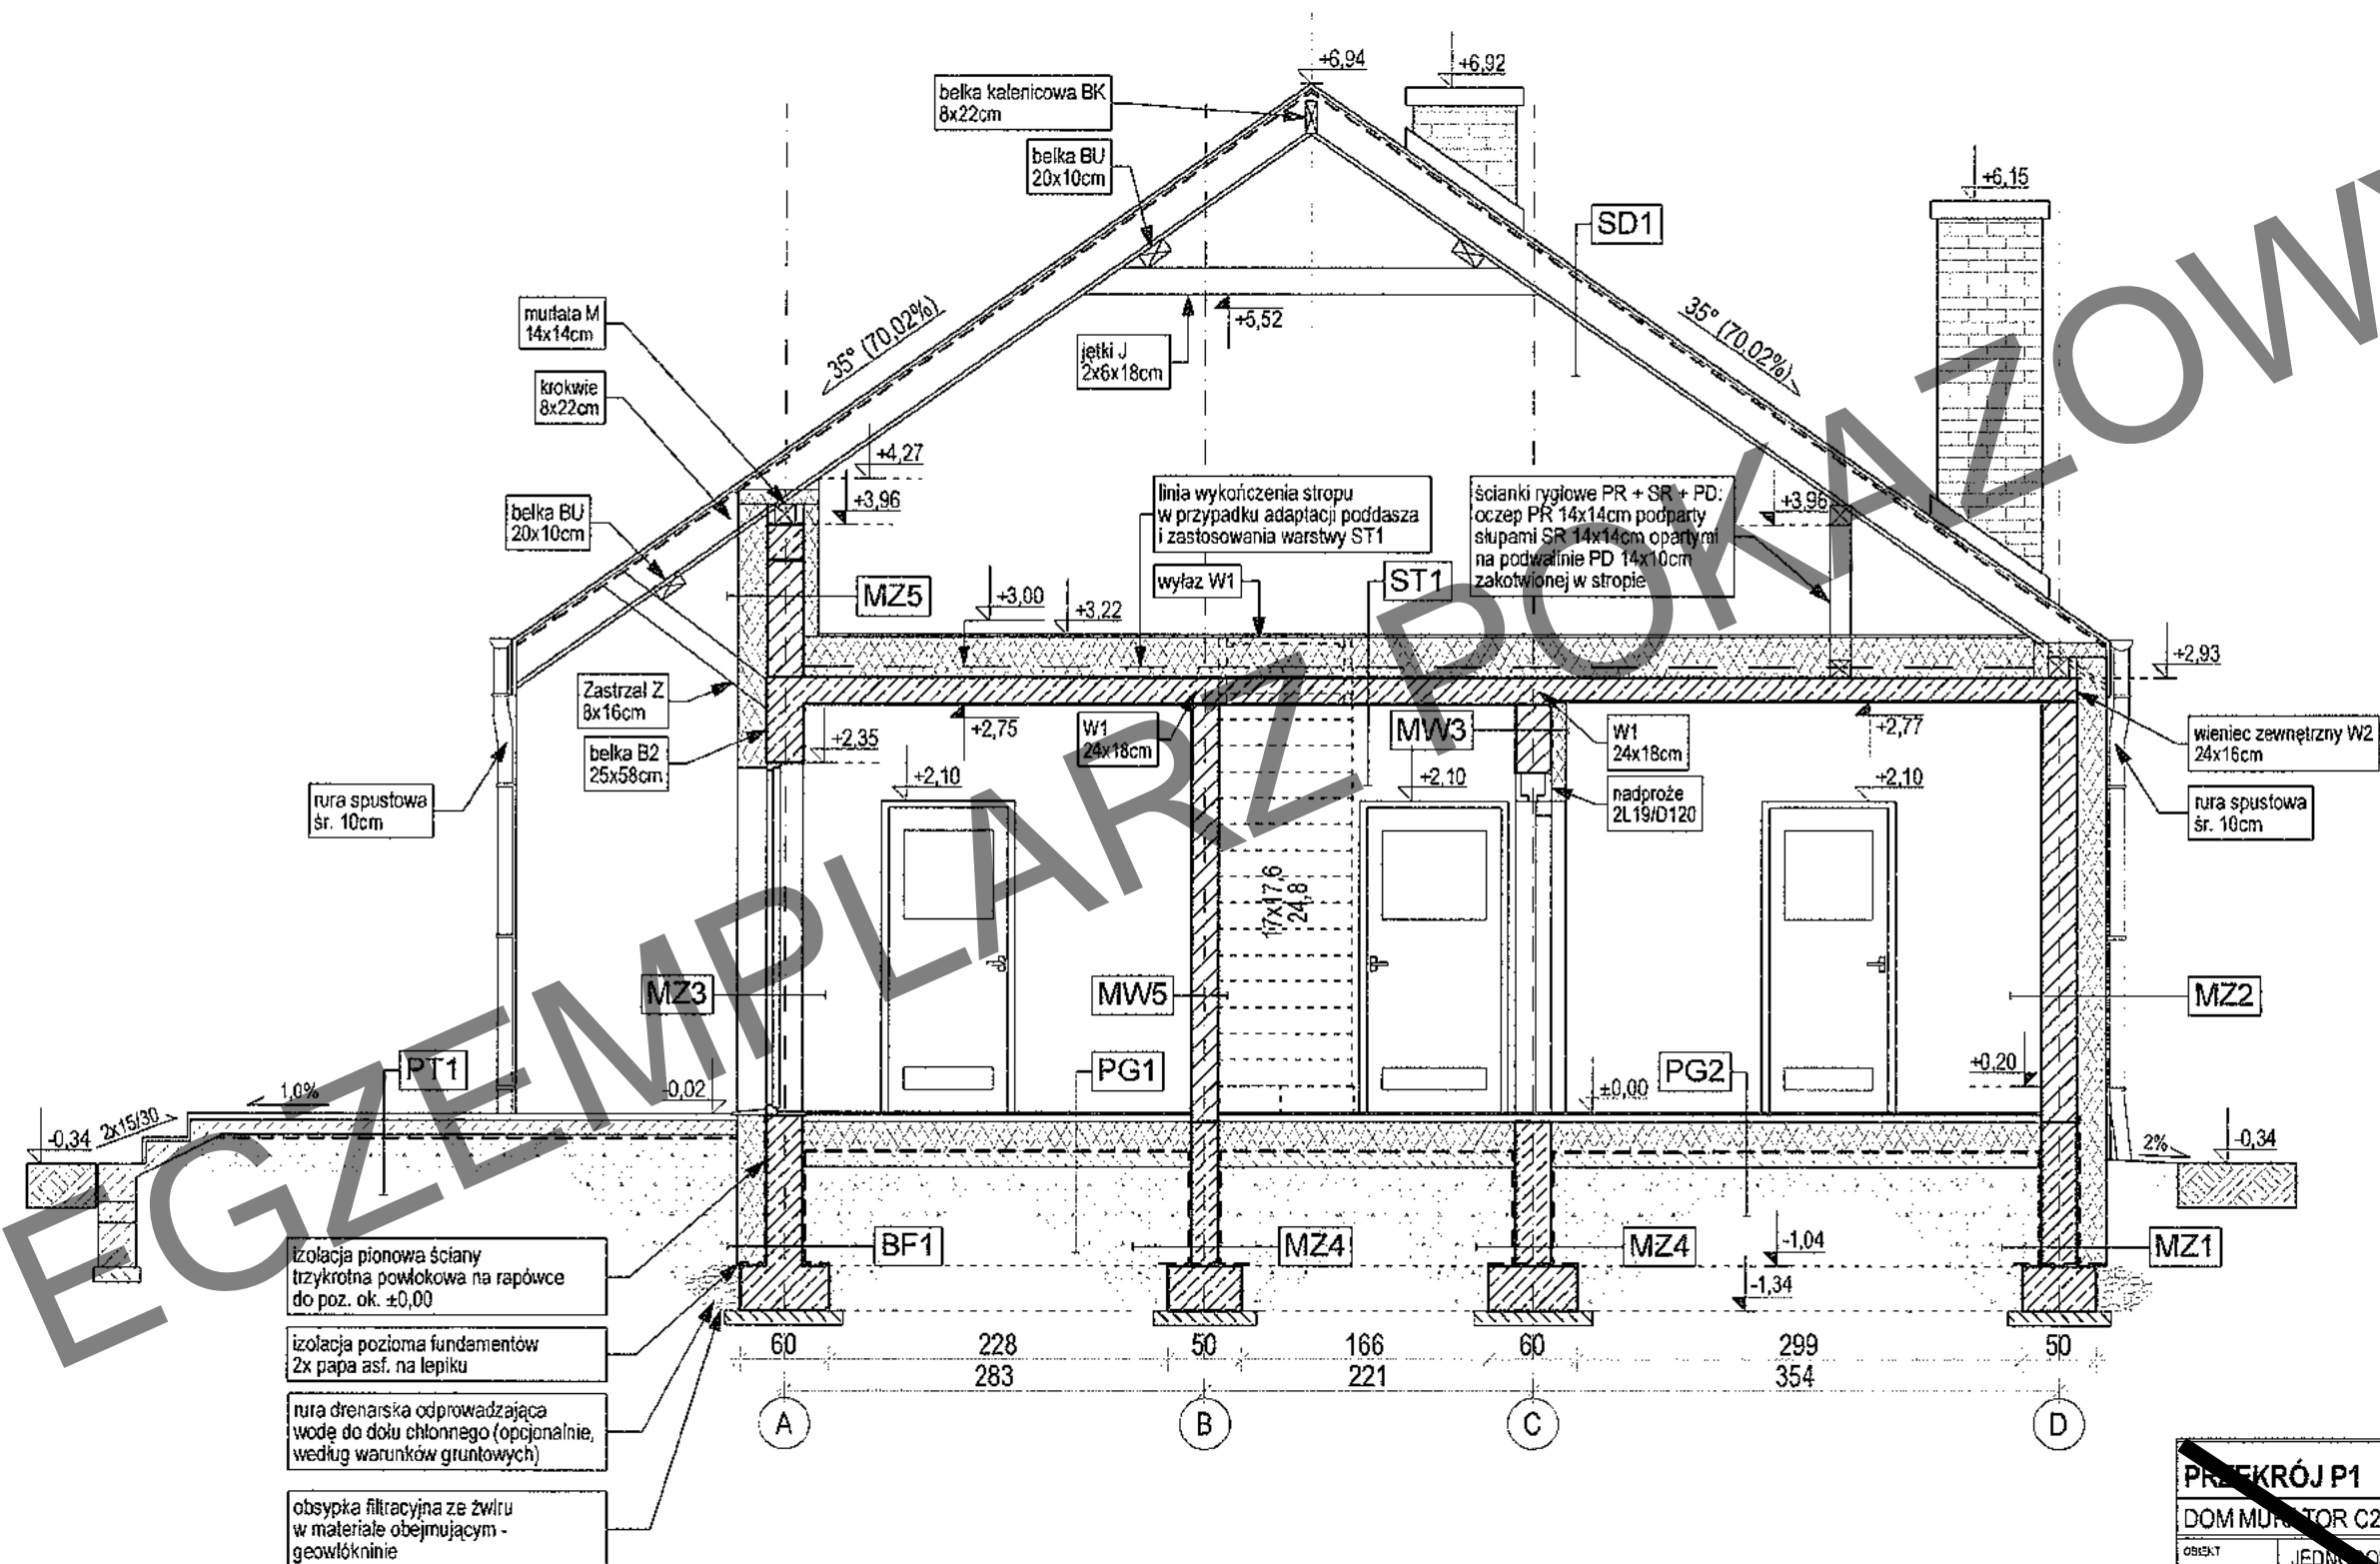

ZESTAWIENIE I WYJAŚNIENIE OPISOWE
WSZYSTKICH SYMBOLI PRZEGRÓD -
ZNAJDUJE SIĘ NA RYSUNKU: A11

PRZĘKRÓJ P1		SKALA	1:50	
DOM MURATOR C265 "Przejrzysty 2"		BRANŻA	ARCH.	
OBJEKT	JEDNODZIENNY DOM WOLNOSTOJĄCY			
ADRES BUDOWY				
AUTOR PROJ. OPRACOWAŁ	mgr inż. arch. PRZEMYSŁAW BIRYŁO, opr. bud. BIRYŁO		PODPIS/DATA	
PROJEKTANT ADAPTACJA	mgr inż. arch. KATARZYNA WIERCIKA			
BIRYŁO ARCHITEKCI		A8		
Szczecin, ul. Lenartowicza 3-4/1, tel/fax: 91 4281823, www.biryo.pl				